


HÚSVEITA TENGIST Á FASA S.

1N ∼ 400/240V 50Hz  
INNTAK RAFVEITU.  
∅32mm Plastpípa.

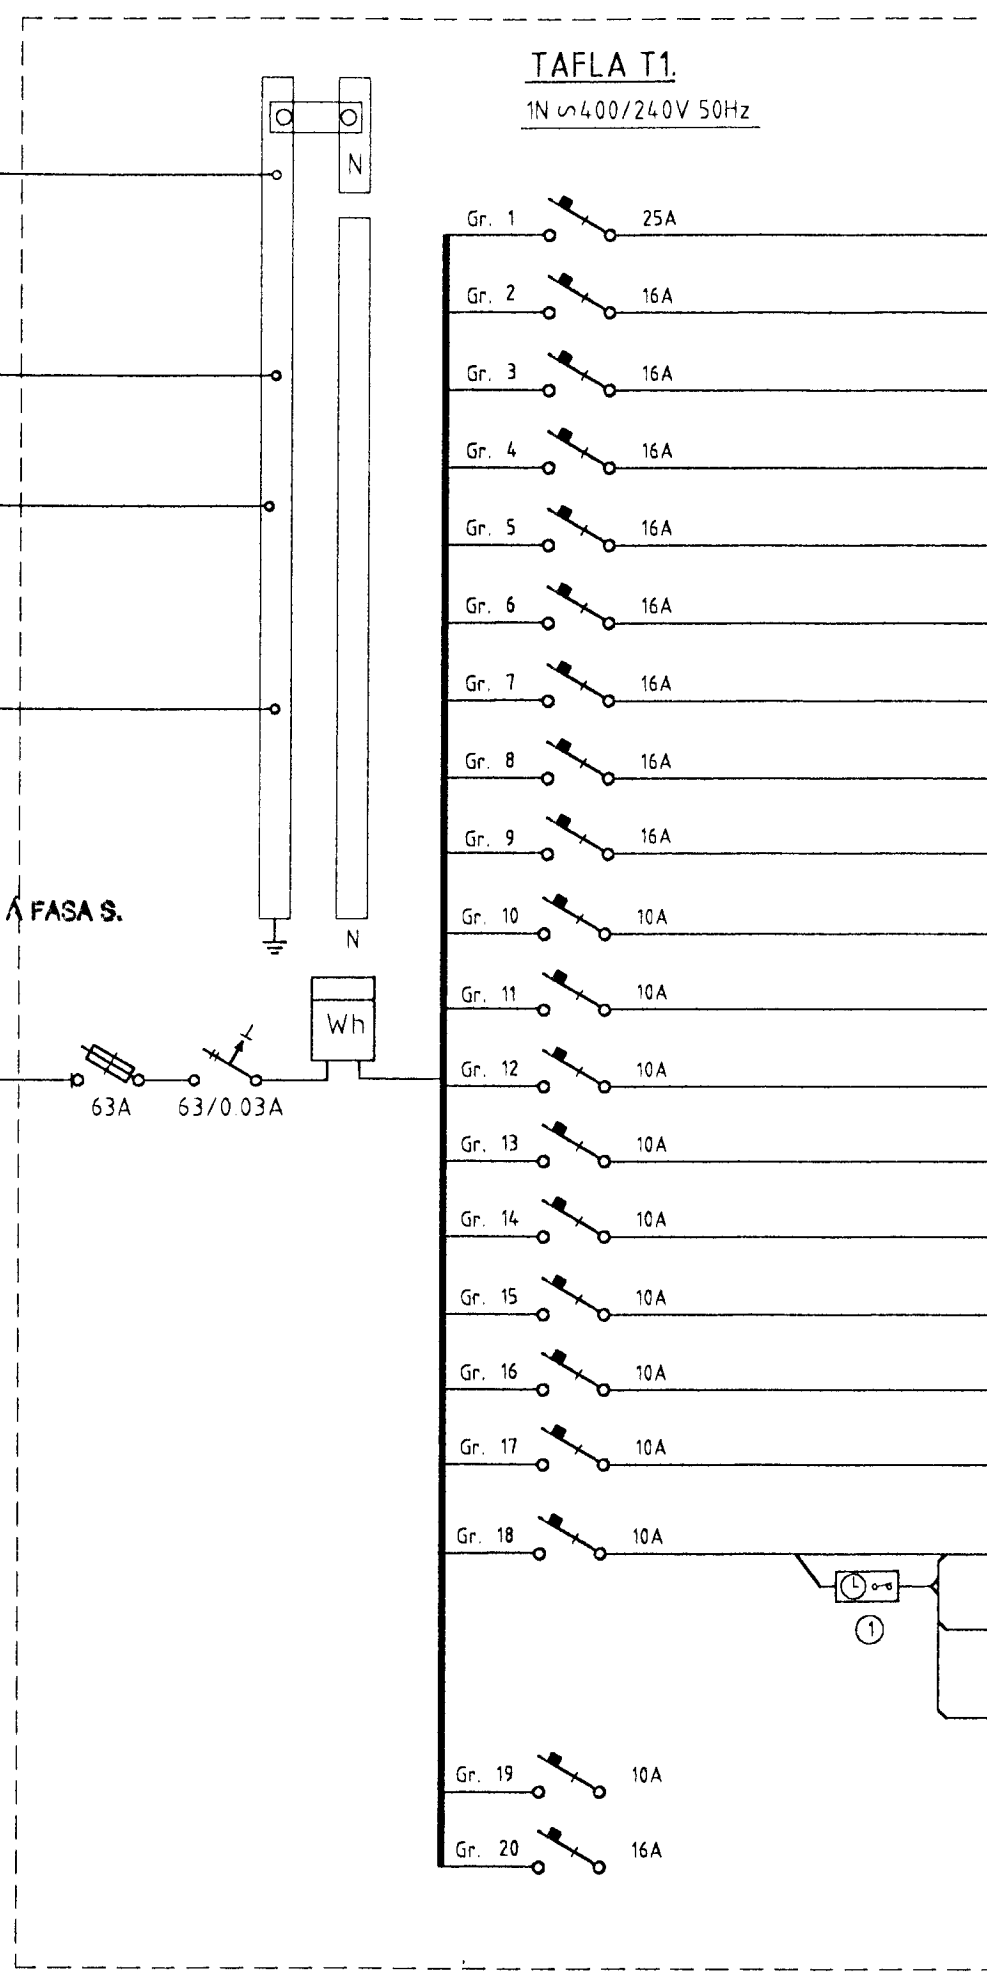

TAFLA T1.  
1N ∼ 400/240V 50Hz

Skýringar.

Lagnir skulu vera huldar ∅16mm plastpípulagnir, ídregnar 3x1,5q plaststeinangrudum eirvír. Málstraumur rofa og tengla skal vera 16A

Öll mál eru gefin í sm frá fullfrágengnu gólfi.

Hæð rofa skal vera 110sm.

Hæð tengla skal vera 20sm, nema í bílskúr, þvotti, anddyri, búri, eldhúsi og baði á 1.hæð og baði, þvotti, tau-herb., inn-gangi og geymslu í kjallara, þar skal hæð tengla vera 110sm.

Nema annars sé getið á teikningum.

Brotin lína merkir að lögn sé í gólfi eða jarðvegi.

Brotin lína umhverfis ljósafákn merkir að ljós skuli vera innfellt.

Hafa skal samráð við húsbýggendur hvað varðar nánari staðsetningar á tækjum í eldhúsi.

SK skal vera hxbxd 70x40x20sm stór stálkassi og er hugsaður til að auðvelda tengingar á smáspennukerfum hússins.

Sérskýringar.

- ① Klukkurofnn er notaður til að geta haft slókt á ljósum merkt z" yfir hánóttina, póllinn frá ljósnemanum fer í gegnum klukkurofann, sem rýfur strauminn t.d.kl 24 og ræsir aftur kl 07.

Einlínumynd tafla T1, m.kv. enginn.

Gr.	Breaker	Cable	Room/Equipment
Gr. 1	25A	m ∅ 20 3 4 <sup>2</sup>	Helluborð.
Gr. 2	16A	m ∅ 16 3 1,5 <sup>2</sup>	Ofn.
Gr. 3	16A	m ∅ 16 3 1,5 <sup>2</sup>	Örbylgjuofn.
Gr. 4	16A	m ∅ 16 3 1,5 <sup>2</sup>	Uppþvottavél.
Gr. 5	16A	m ∅ 16 3 1,5 <sup>2</sup>	Þvottavél, 1.hæð
Gr. 6	16A	m ∅ 16 3 1,5 <sup>2</sup>	Þurrkari, 1.hæð.
Gr. 7	16A	m ∅ 16 3 1,5 <sup>2</sup>	Þvottavél, kjallara.
Gr. 8	16A	m ∅ 16 3 1,5 <sup>2</sup>	Þurrkari, kjallara.
Gr. 9	16A	m ∅ 16 3 1,5 <sup>2</sup>	Tengill í bílskúr.
Gr. 10	10A	m ∅ 16 3 1,5 <sup>2</sup>	Bílskúr
Gr. 11	10A	m ∅ 16 3 1,5 <sup>2</sup>	Þvottur, anddyri, hot/gangur og stofa, (1.hæð).
Gr. 12	10A	m ∅ 16 3 1,5 <sup>2</sup>	Eldhús og búr, (1.hæð).
Gr. 13	10A	m ∅ 16 3 1,5 <sup>2</sup>	Hjón, bað og herb.1, (1.hæð).
Gr. 14	10A	m ∅ 16 3 1,5 <sup>2</sup>	Herb.4, inngangur, geymsla og alrými, (kjallari).
Gr. 15	10A	m ∅ 16 3 1,5 <sup>2</sup>	Bað, þvottur og tauherb. (kjallari).
Gr. 16	10A	m ∅ 16 3 1,5 <sup>2</sup>	Sjónv.herb., herb.2 og herb.3, (kjallari).
Gr. 17	10A	m ∅ 16 3 1,5 <sup>2</sup>	Smáspennukassi SK, (bílskúr).
Gr. 18	10A	m ∅ 16 4 1,5 <sup>2</sup>	Ljóssemi.
		m ∅ 16 4 1,5 <sup>2</sup>	Útilýsing, merkt z og z".
		m ∅ 16 3 1,5 <sup>2</sup>	Útilýsing, merkt z og z".
Gr. 19	10A		Til vara
Gr. 20	16A		Til vara

Heiti.	Dags:	Maí, 99	Breytingar.
<b>Lindarberg 92,</b>	Teikn.:	G005	
<b>Hafnarfirði.</b>	Kvarði:	1/50	
Heiti teikningar.	Hannað:	GRE	
Einlínumynd tafla T1.	Teiknað:	GRE	
	Yfirfarið:		