


LINDARBERG 92 HAFNARFIRÐI.




Samþykkt þann

24 FEB. 2000

Byggingafulltrúinn í Hafnarfirði,
Erlendur Hjálmarsson

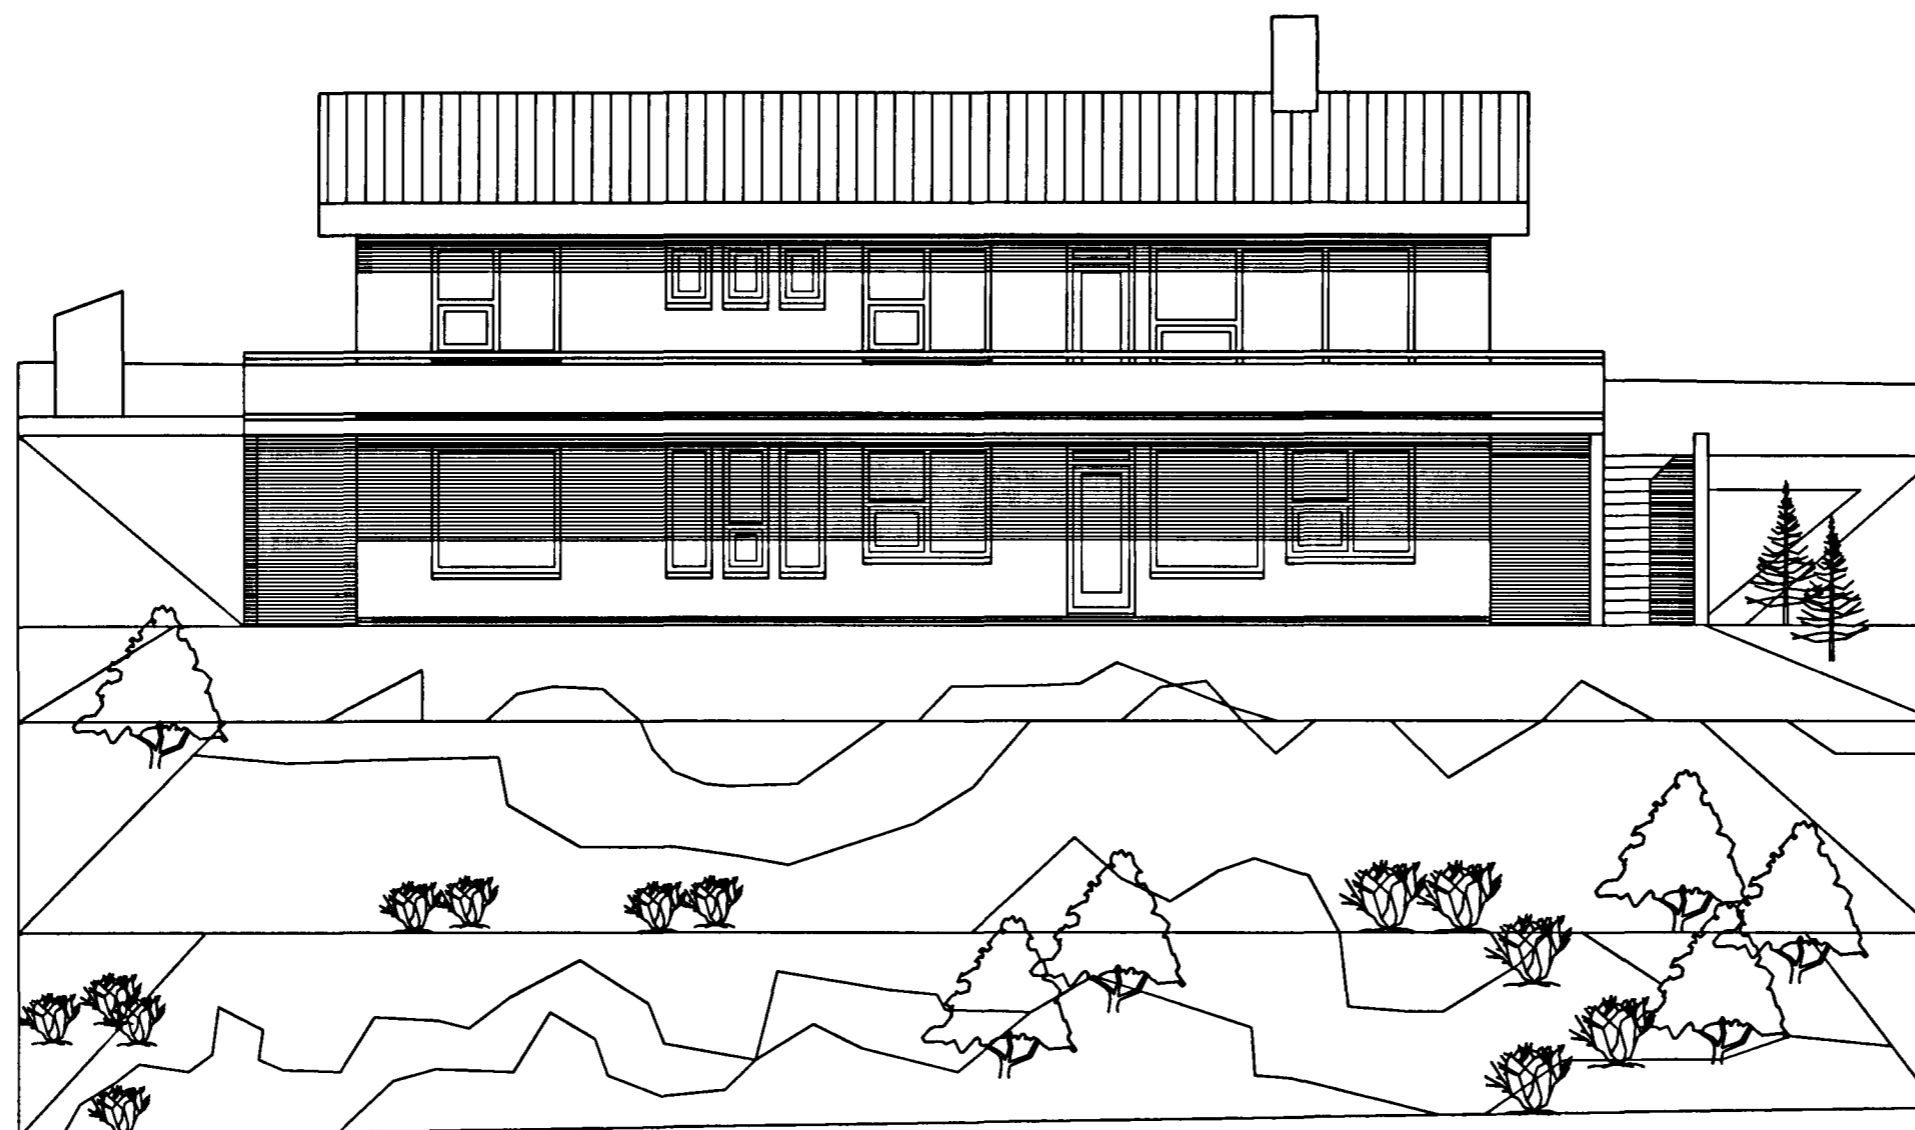

Útlit vestur . mkv. 1:100.

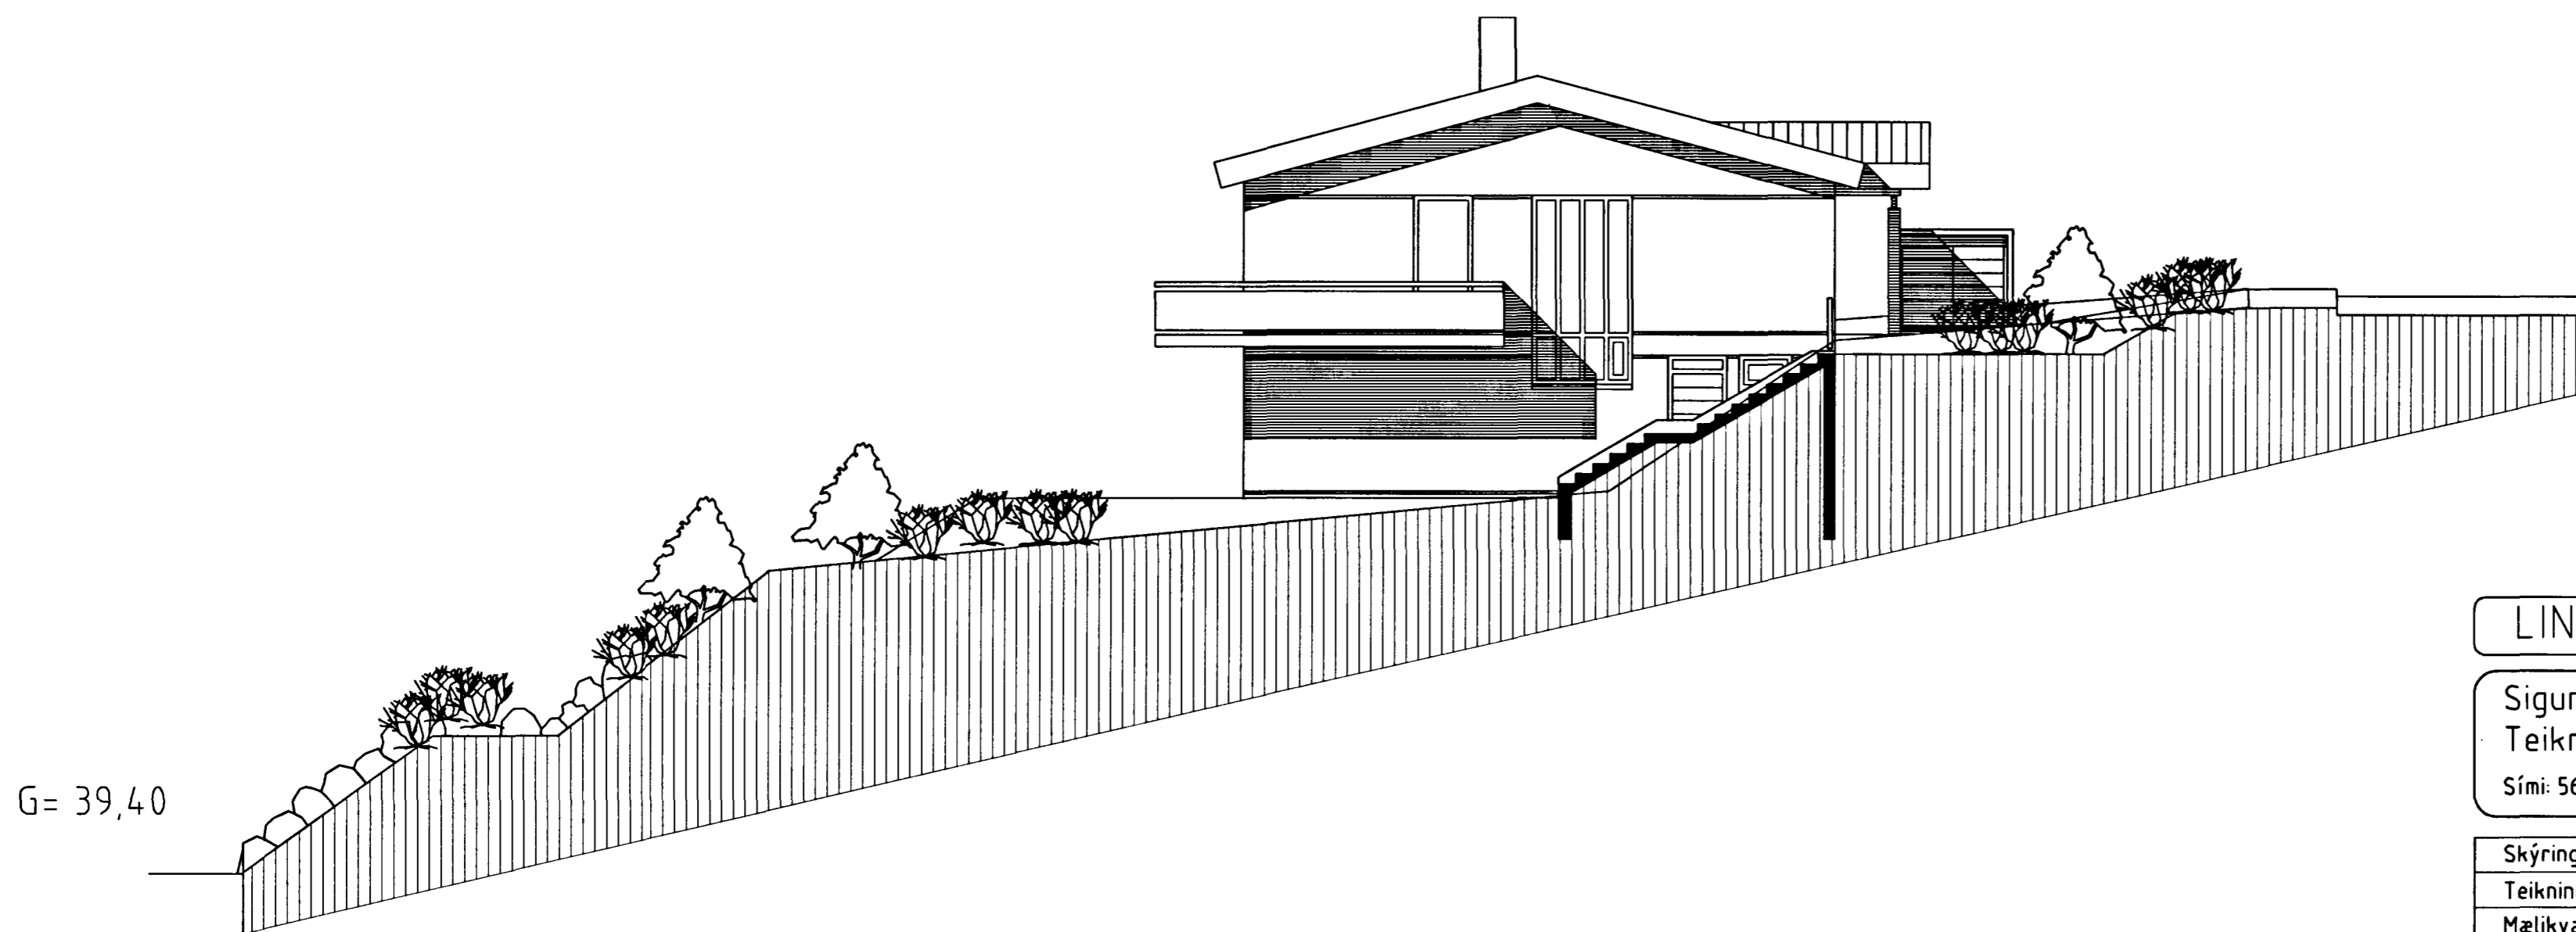

Útlit suður . mkv. 1:100.

LINDARBERG 92 HAFNARFIRÐI.

Sigurður Þorvarðarson byggingafræðingur b.í.
Teiknistofan Strandgötu 11 220 Hafnarfirði.

Sími: 5651510. Fax: 5651299. Netfang: teiknistofan@islandia.is

Skýringar:	Aðaluppdráttur.
Teikning:	Útlitsmyndir, vestur og suður.
Mælikvarði:	1 : 100
Undirskrift:	<i>14/2 2000 in p</i>
Blad nr:	3 af 5
Dagsetning:	17 maí 1999.
Breytt:	Útliti breytt 25.11.1999. HURÐ SETT Á SUBURHLÍÐ. SKOÐAFIND SETTUR
A ÚTLIT.	