


LINDARBERG 92 HAFNARFIRÐI.




Samþykkt þann

24 FEB. 2000

Byggingafulltrúinn í Hafnarfirði
Erlendur Hjálmarsson

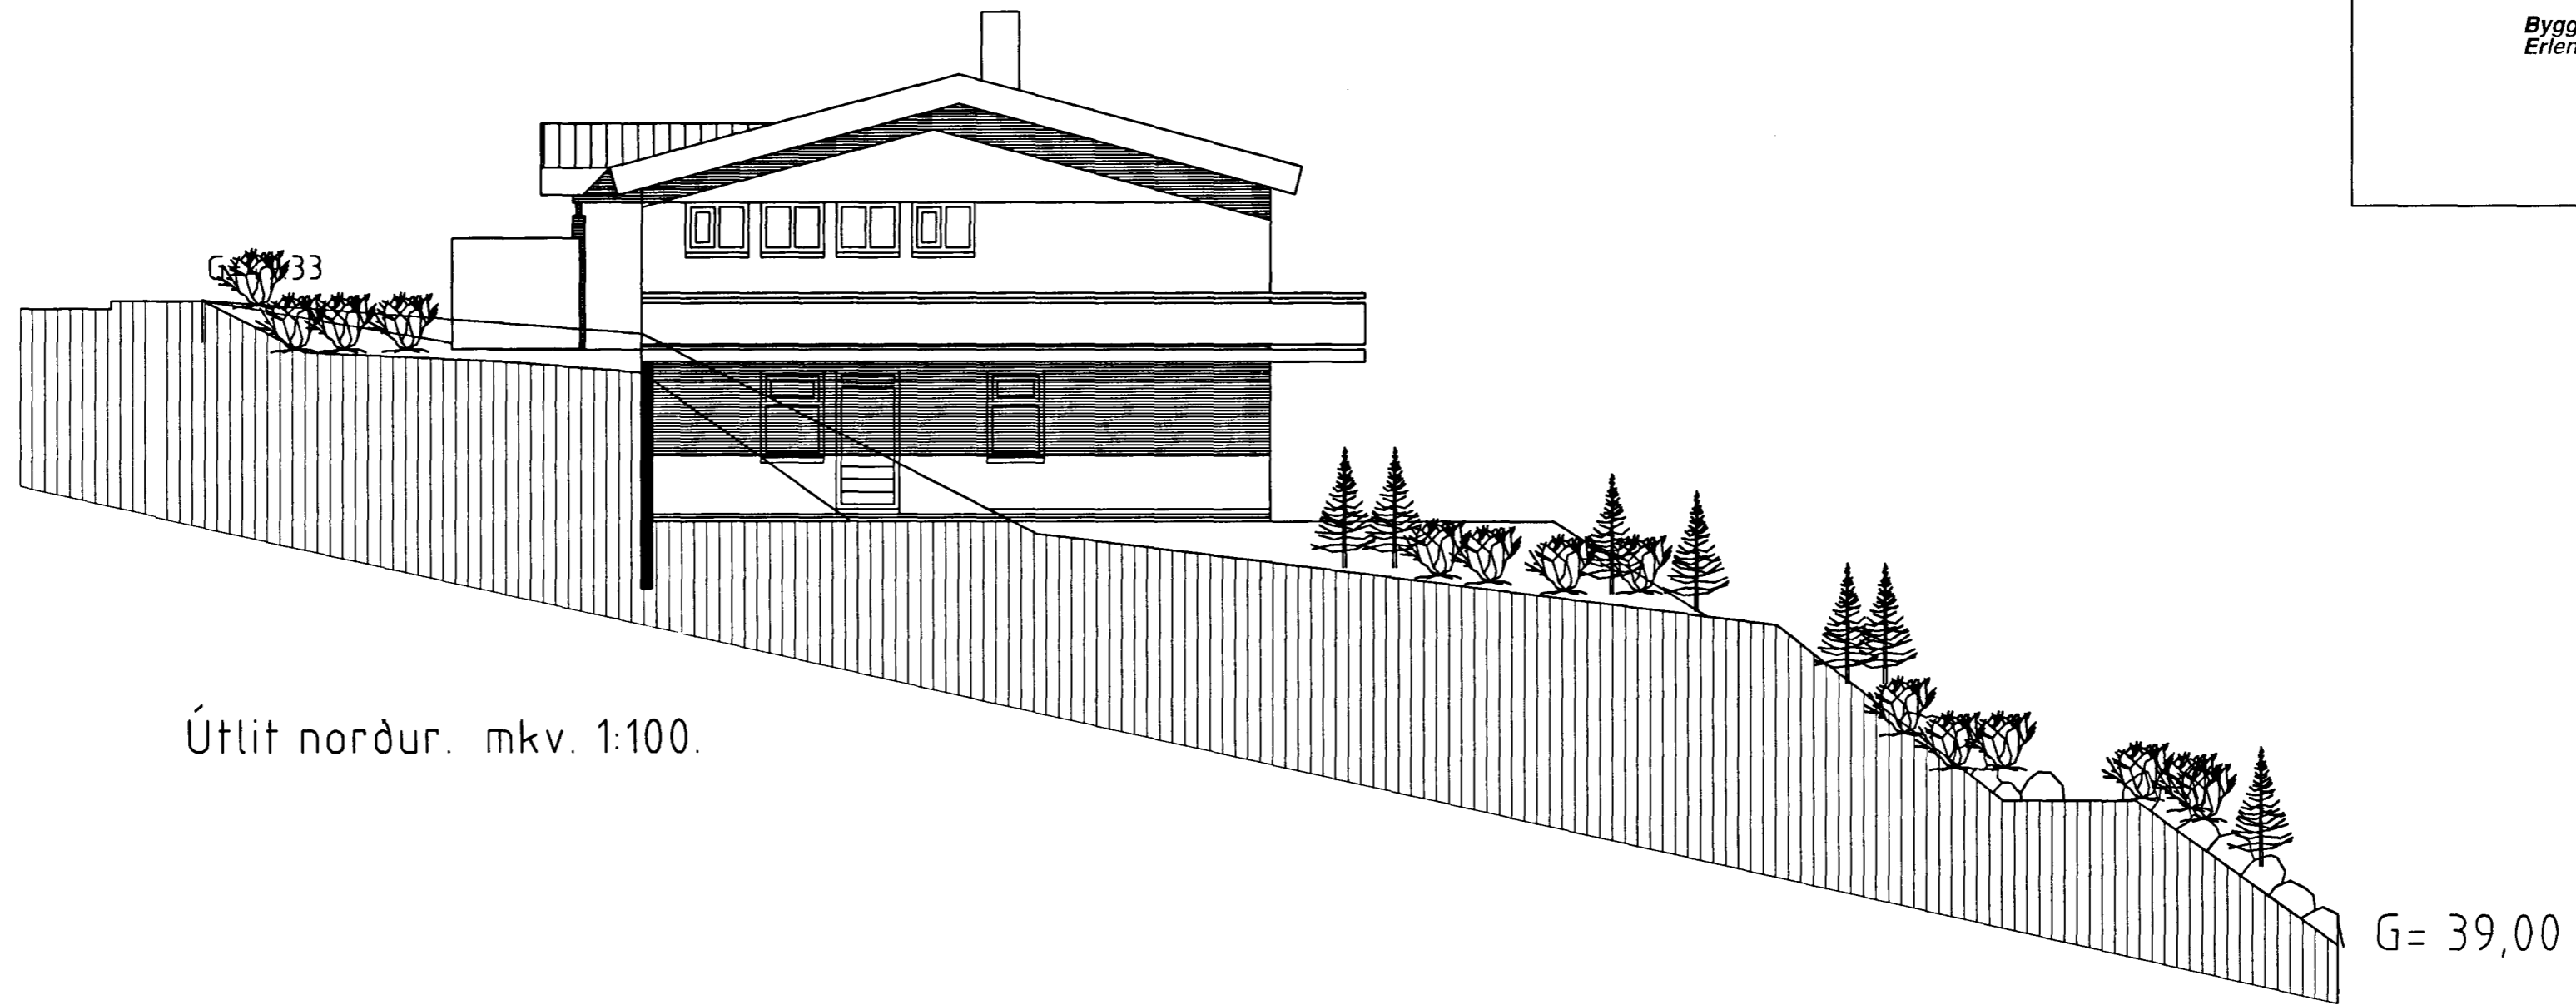

Útlit norður. mkv. 1:100.

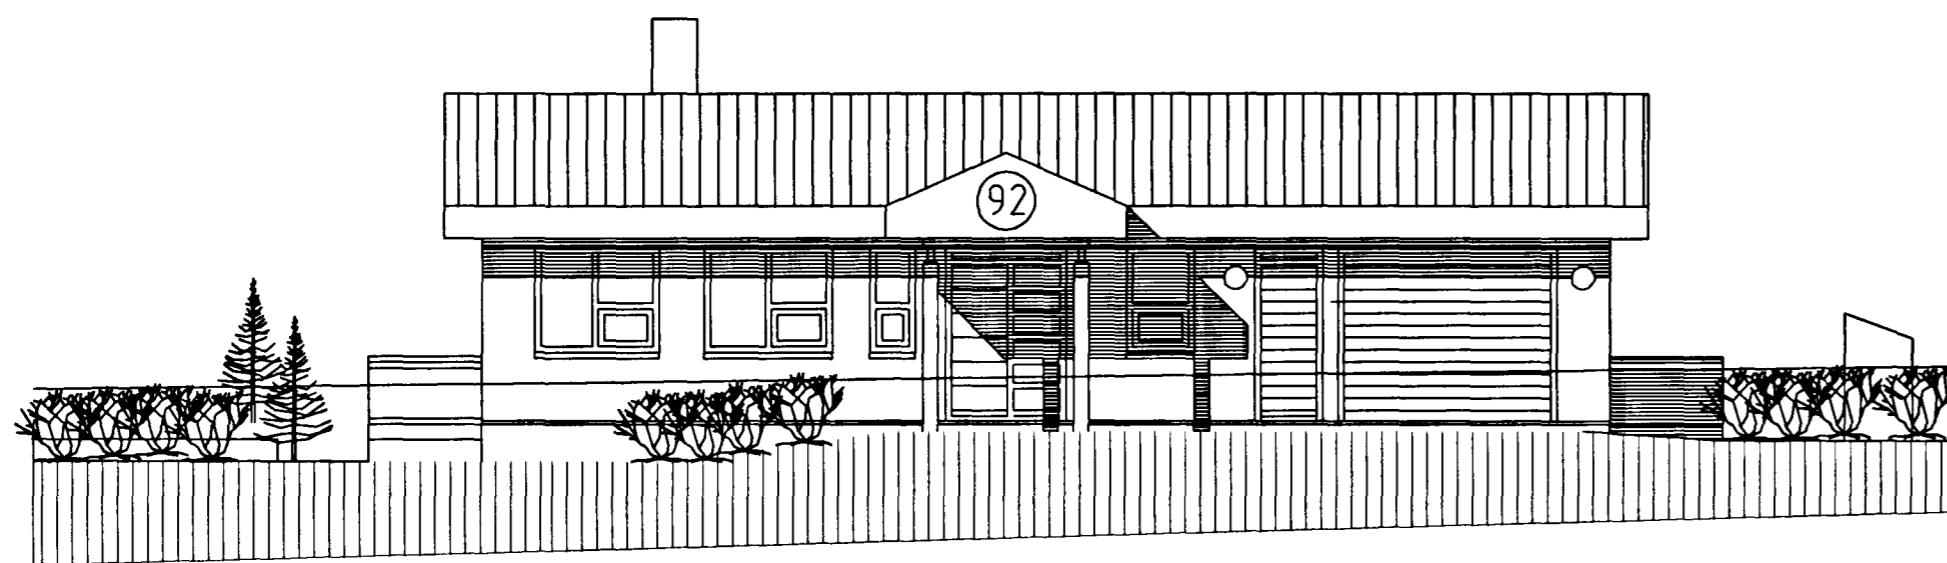

Útlit austur. mkv. 1:100.

LINDARBERG 92 HAFNARFIRÐI.

Sigurður Þorvarðarson byggingafræðingur b.í.
Teiknistofan Strandgötu 11 220 Hafnarfirði.

Sími: 5651510. Fax: 5651299. Netfang: teiknistofan@islandia.is

Skýringar:	Aðaluppdráttur.
Teikning:	Útlit: Norður og austur.
Mælikvæði:	1:100.
Undirskrift:	14/22000 <i>lj p</i>
Blað nr:	4 af 5
Dagsetning:	17 maí 1999.
Breytt: Útliti breytt 25.11.1999. HURÐ INNÍ GEYMSLU BREYTT Í GLEGG- SKORSTEINN SETTUR Á ÚTLIT.	