


LINDARBERG 92 HAFNARFIRÐI.

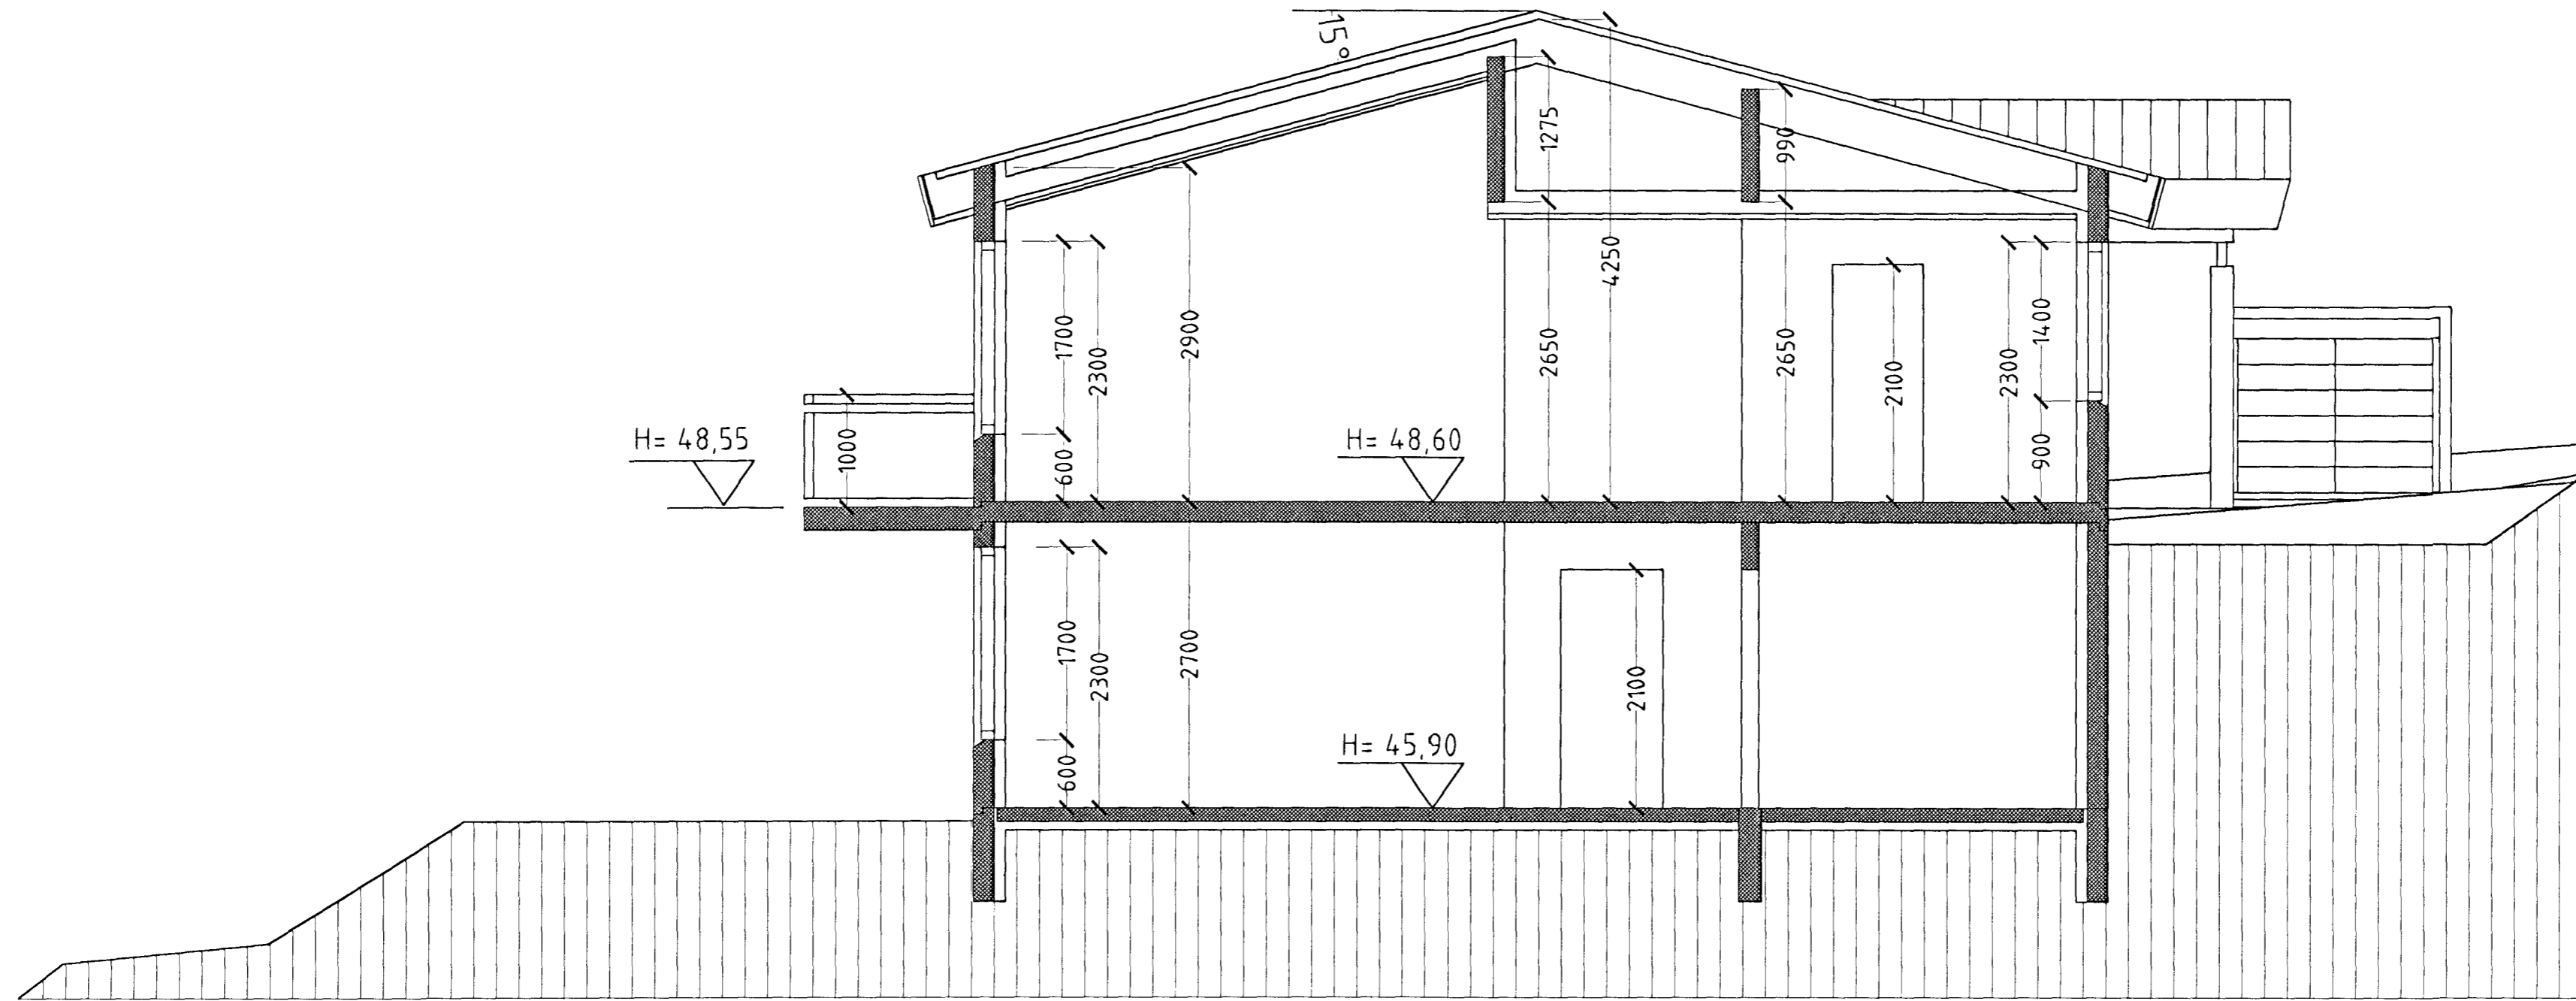

SNID A-A. mkv. 1:50.

Byggingafultrúi Hafnarfjarðar  
Afgreitt þann  
21 MARS 2000  
Sigurbjarnir Halldórsson

LINDARBERG 92 HAFNARFIRÐI.

Sigurður Þorvarðarson byggingafræðingur bfi.  
Teiknistofan Strandgötu 11 220 Hafnarfirði.  
STH. teiknistofan ehf. kt. 510298-2769. Kf. aðalhönnuðar: 141250-4189.  
Sími: 5651510. Fax: 5651299. Netfang: teiknistofan@islandia.is

Skýringar:	Séruppdráttur.
Teikning:	Stigateikning.
Mælikvarði:	1:50.
Undirskrift:	<i>16/7 2000. Sig. Þ.</i>
Blað nr:	3 af 6. Dagsetning: 13 mars 2000.
Breytt:	