



LINDARBERG 92 HAFNARFIRÐI

GLUGGAR OG HURÐIR 1 HÆÐ.

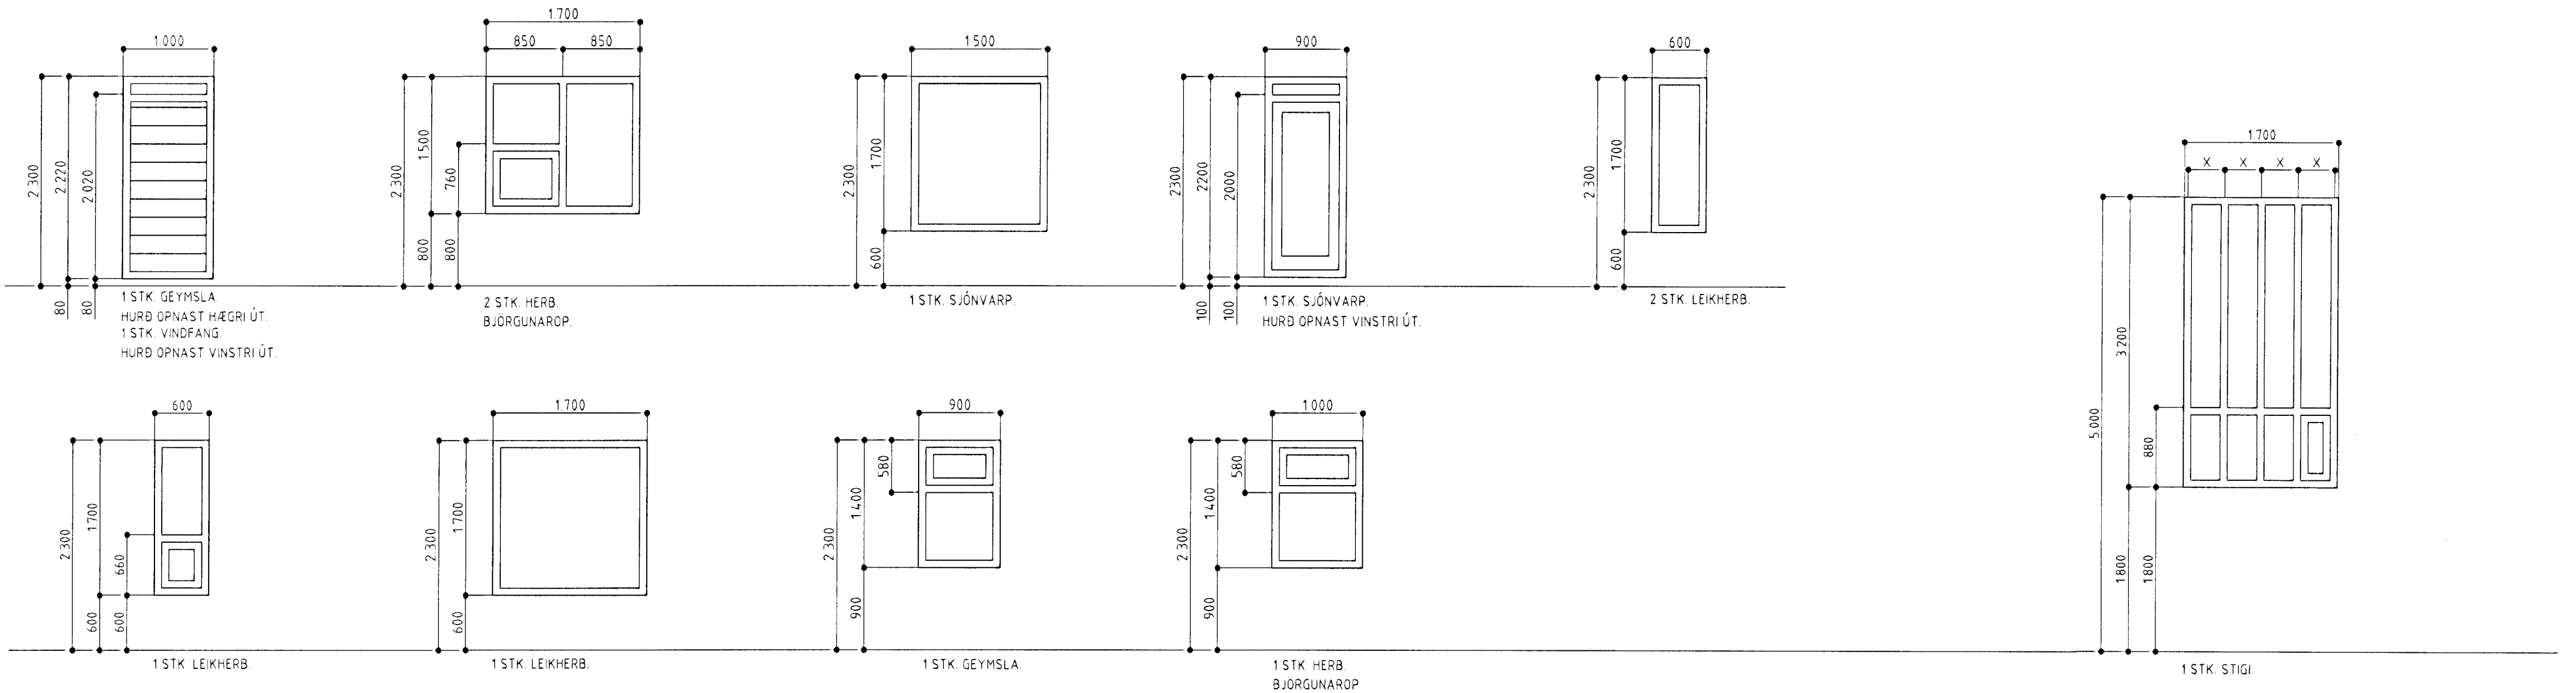

GLUGGAR OG HURÐIR 2 HÆÐ.

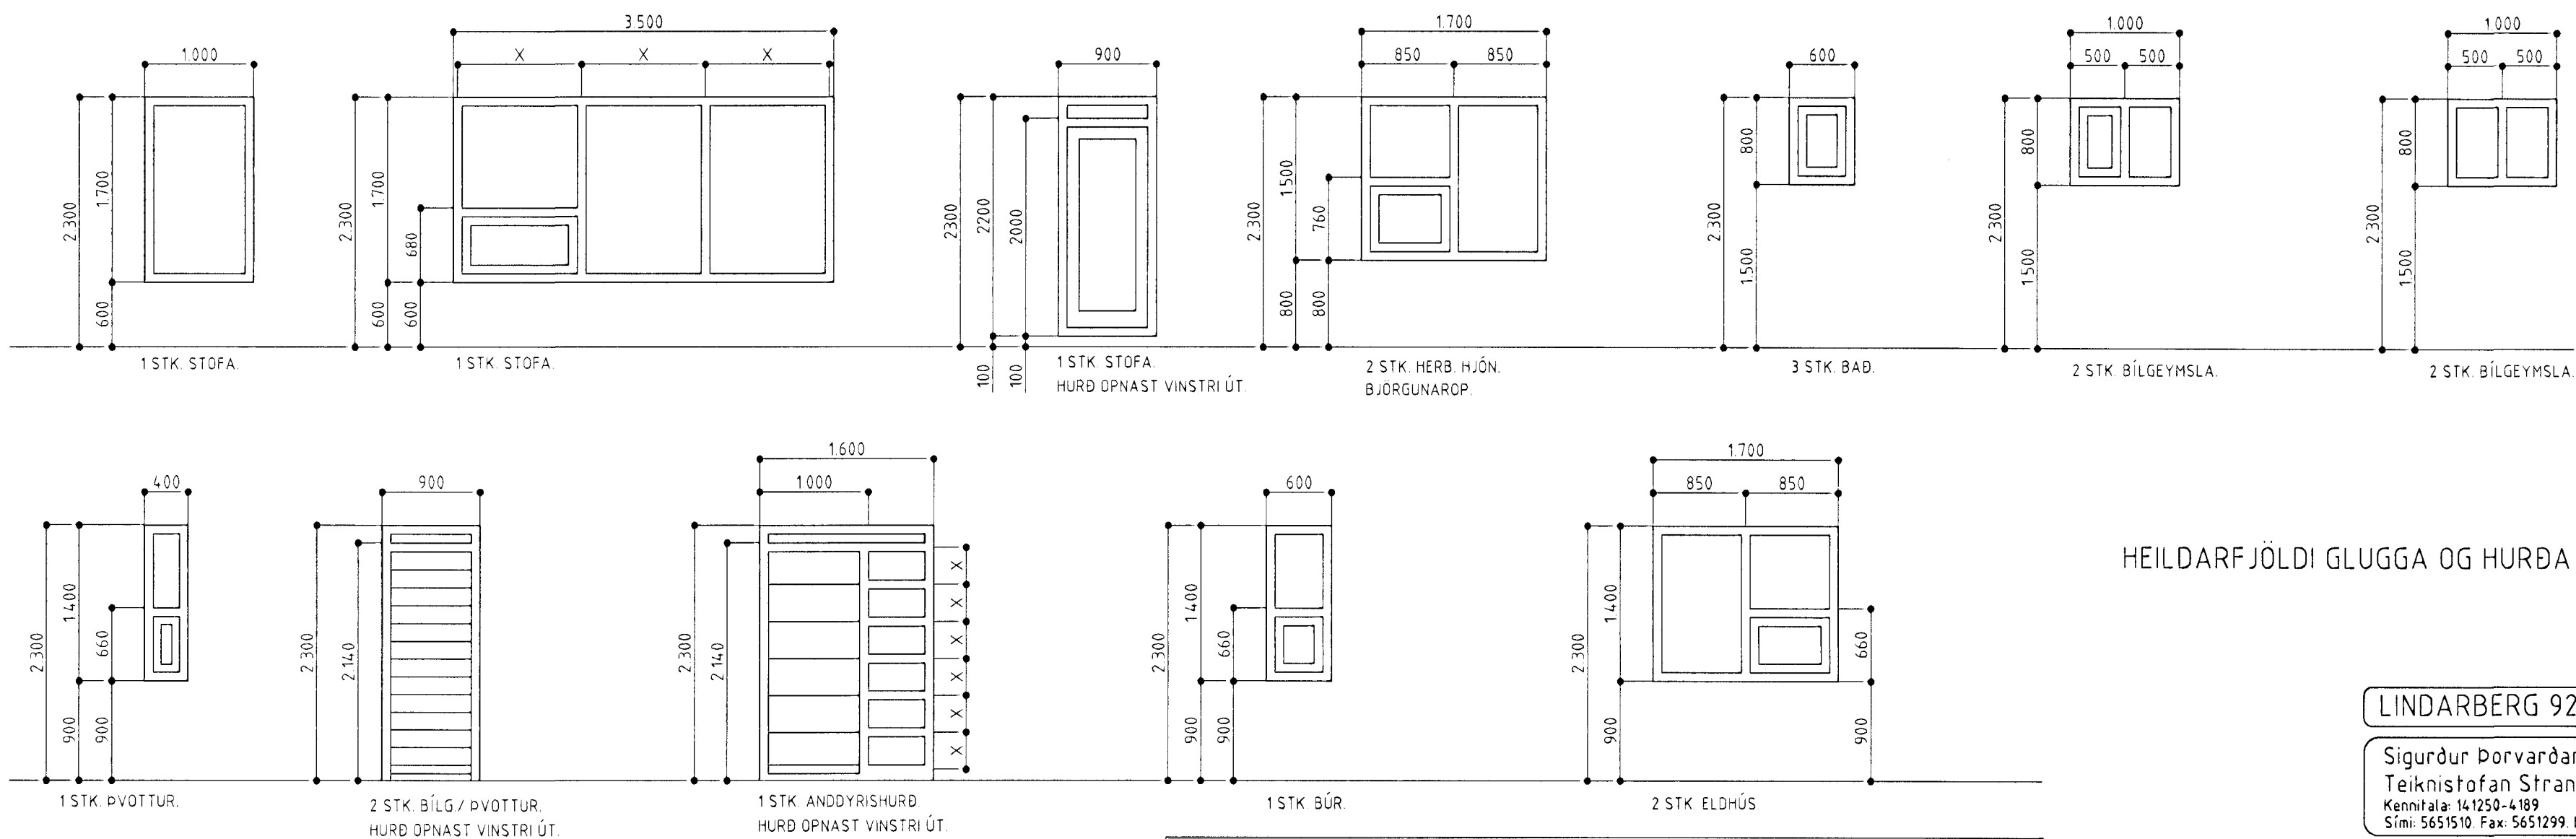

HEILDARFJÖLDI GLUGGA OG HURÐA 32 STK.

Byggingafultrúll Hafnarfládar
Afgreitt þann
21 MARS 1999
Sigurbjartur Halldórsson

GLUGGAR OG HURÐIR MKV. 1:50.

ATH!
ÖLL MÁL ATHUGIST OG MÆLIST Á STAÐNUM
ÁÐUR EN SMÍÐI HEFST.

LINDARBERG 92 HAFNARFIRÐI

Sigurður Þorvarðarson byggingafræðingur bfl.
Teiknistofan Strandgötu 11 220 Hafnarfirði.
Kennitala: 141250-4189
Sími: 5651510. Fax: 5651299. Netfang: teiknistofan@islandia.is

Skýringar:	Sérteikningar
Teikning:	Gluggar og hurðir.
Mælikvæði:	1:50
Undirskrift:	<i>Sigurður Þorvarðarson</i>
Blað nr: 6 AF 6.	Dagsetning: 7 júlí 1999.
Breytt:	