




Tafla

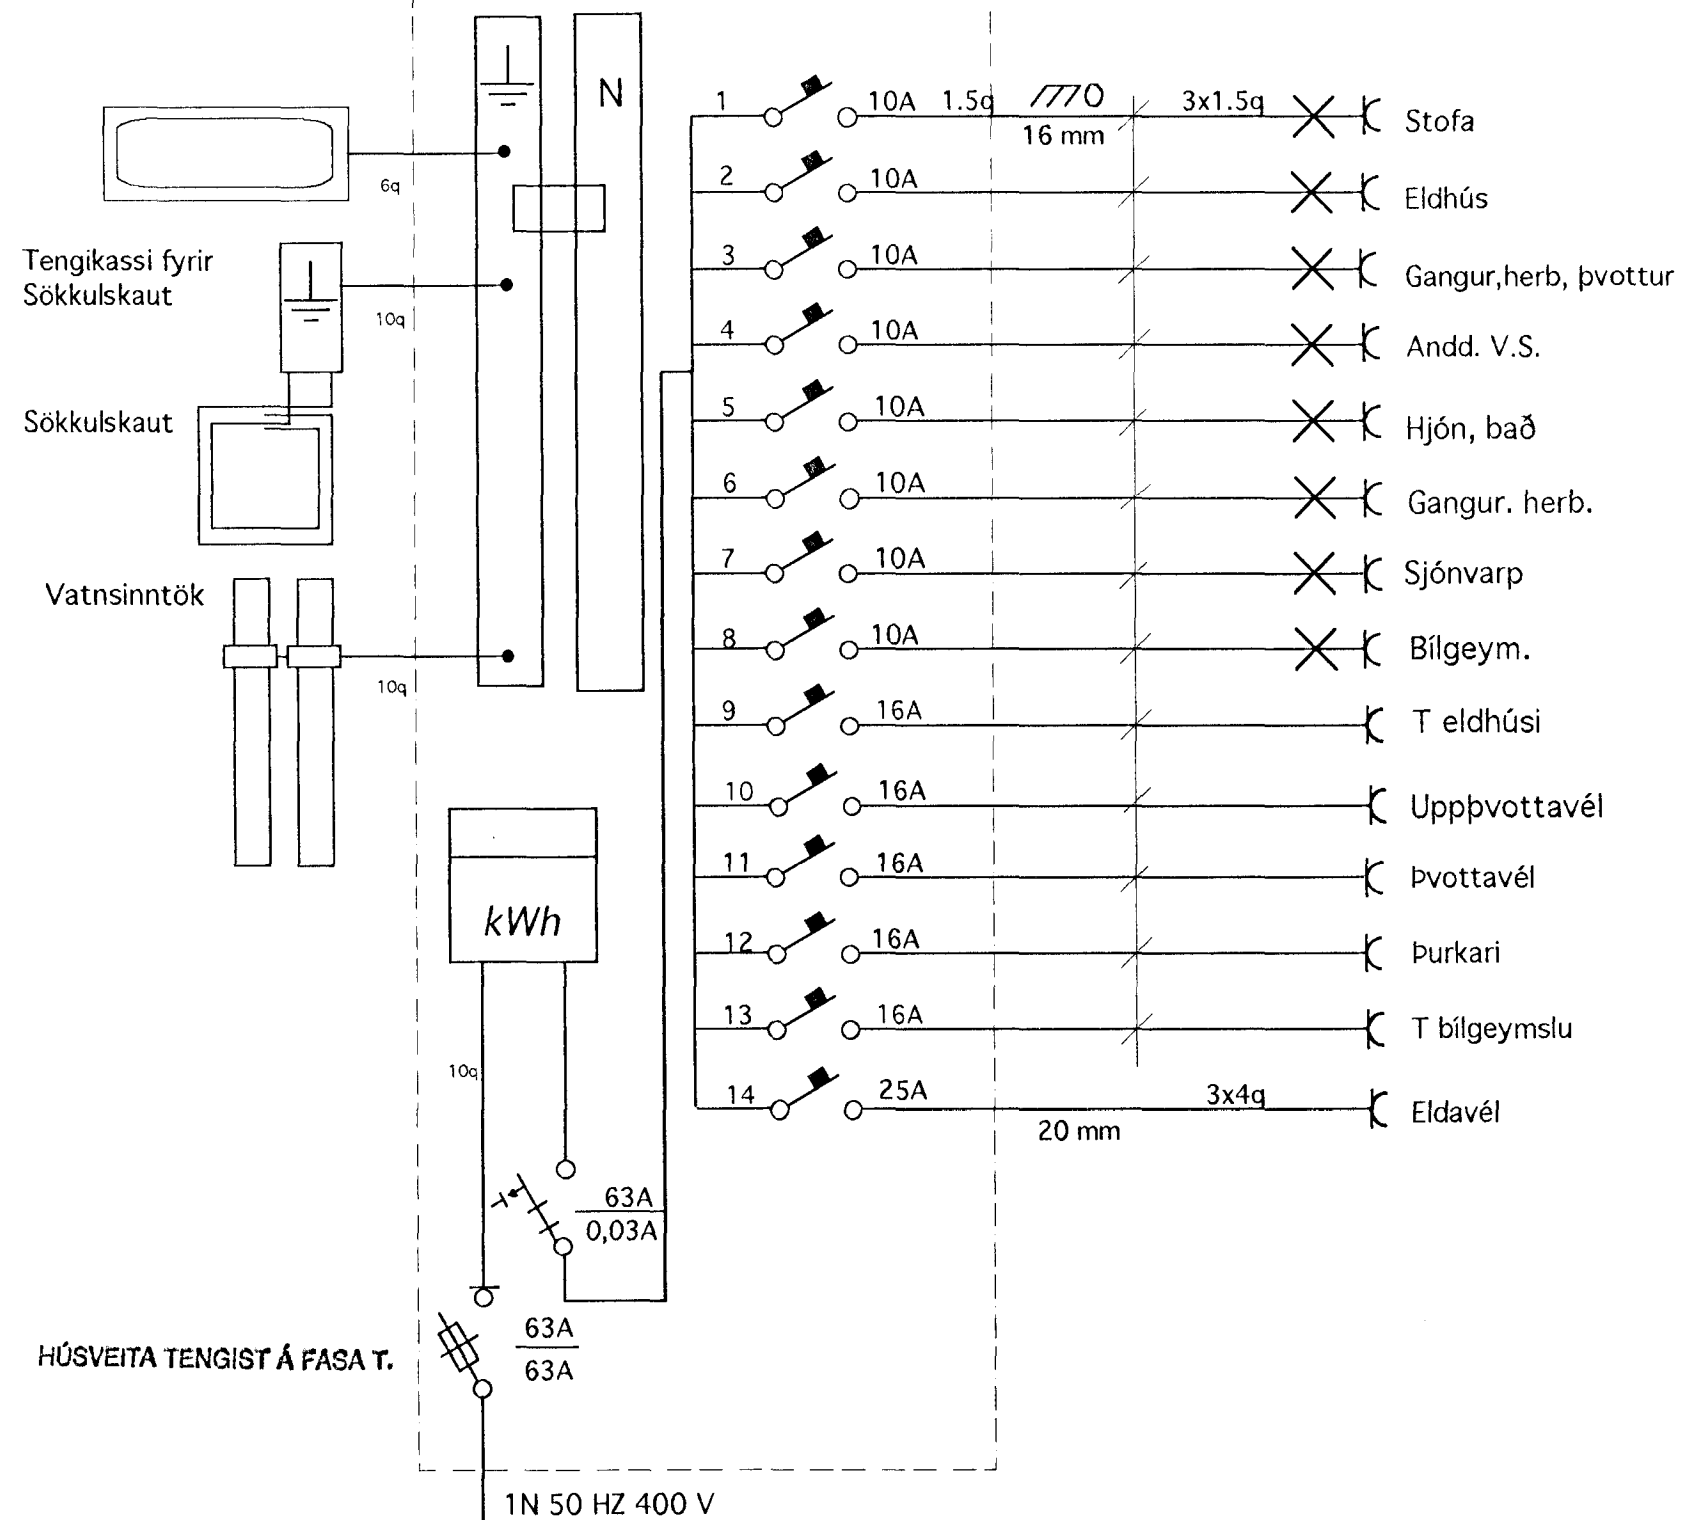


Afstöðumynd mkv. 1:500

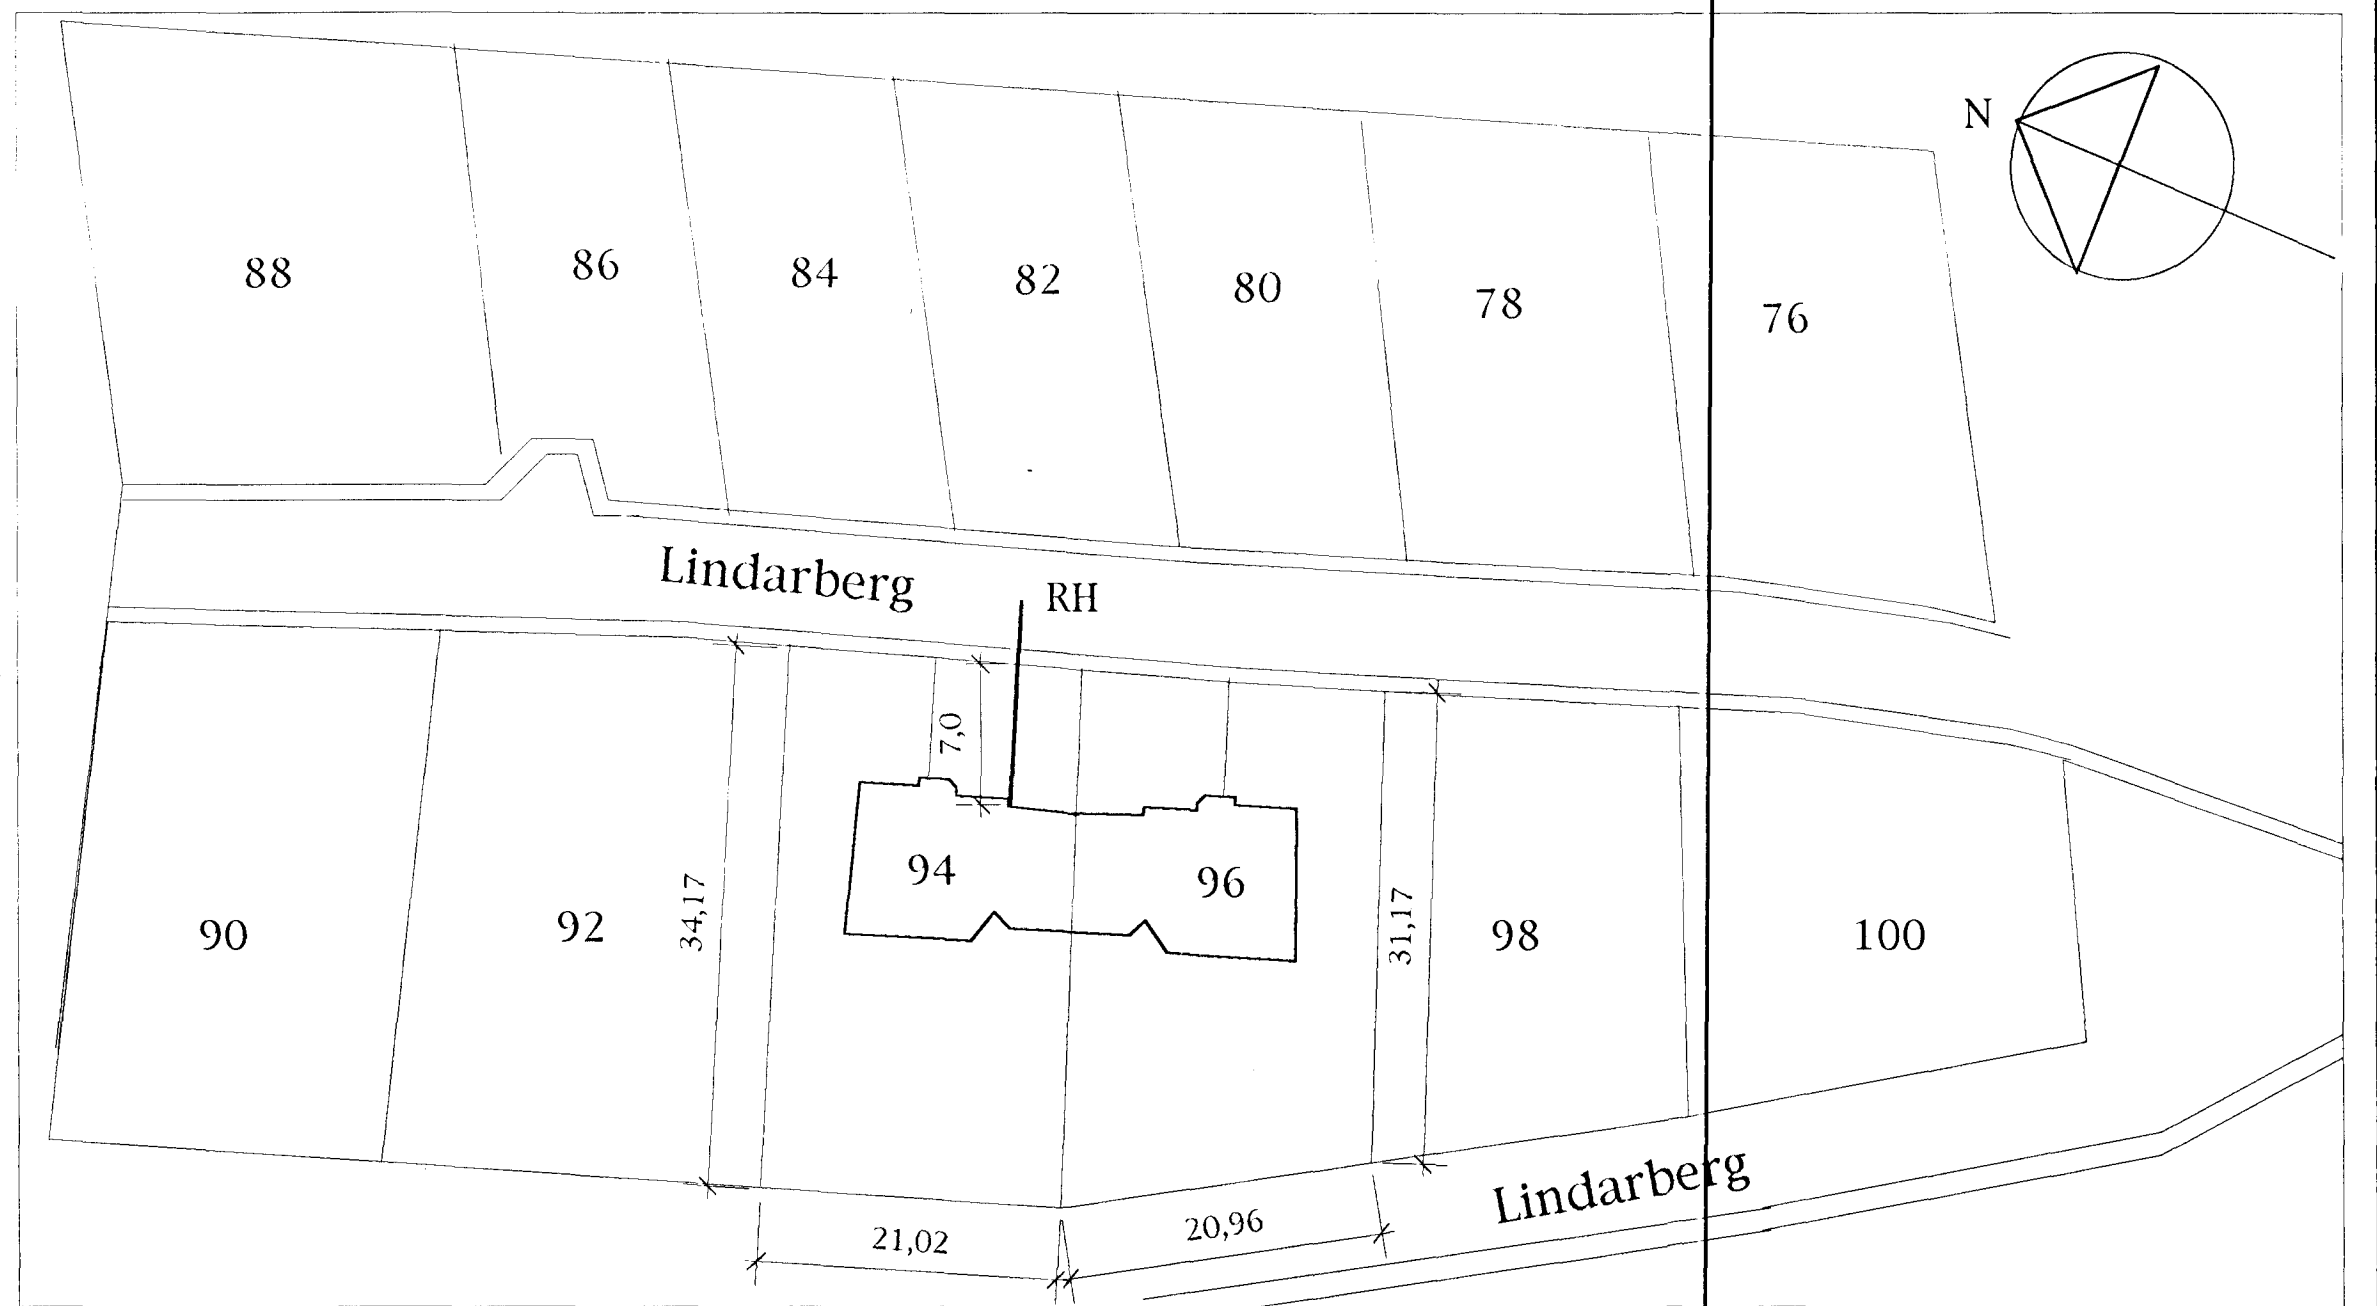


Snið af töfluvegg

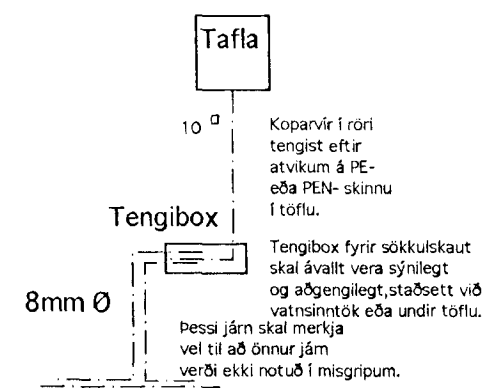


Snið í sökkulvegg

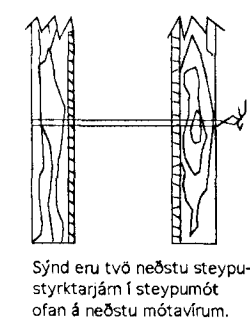

Vírlásar

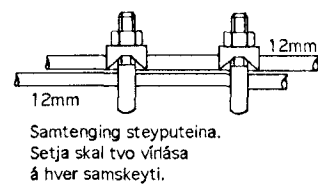


Grunnmynd sökkulveggja

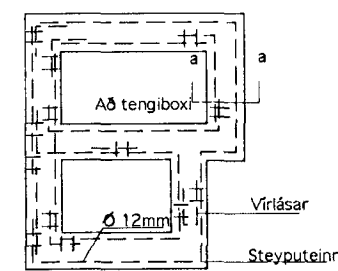


RR 50 mm
 F 50 mm
 L 50 mm
 G 25 mm
 Plastpípur 70 cm í jörð sem ná út fyrir lóðarmörk

Snið a-a. mkv. 1:100

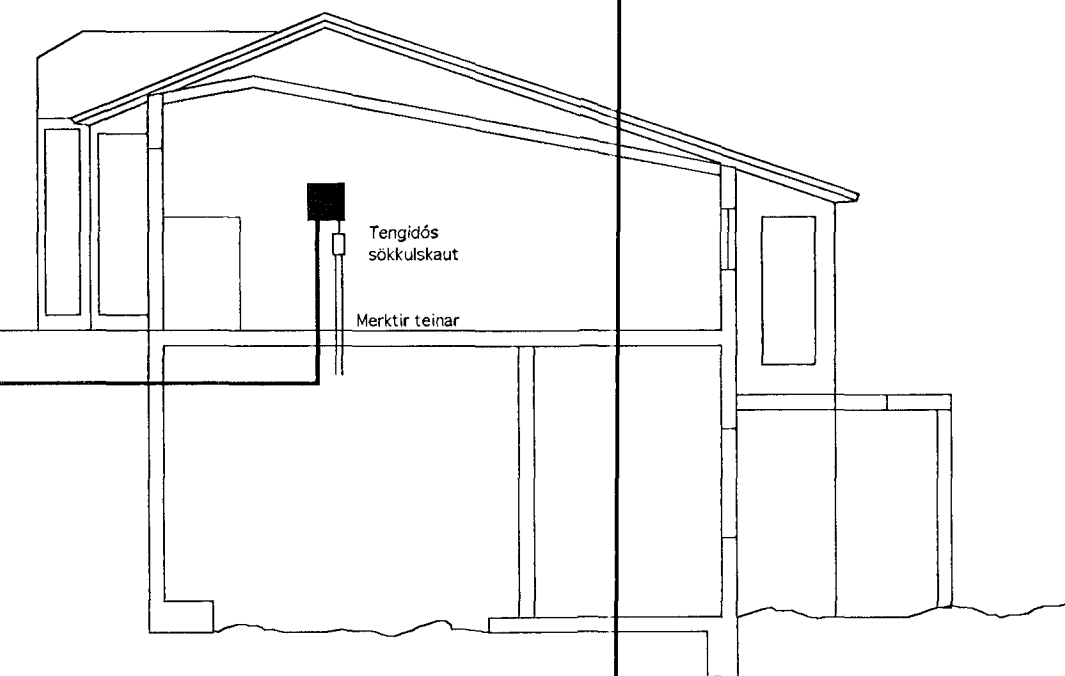

Kvarði í cm

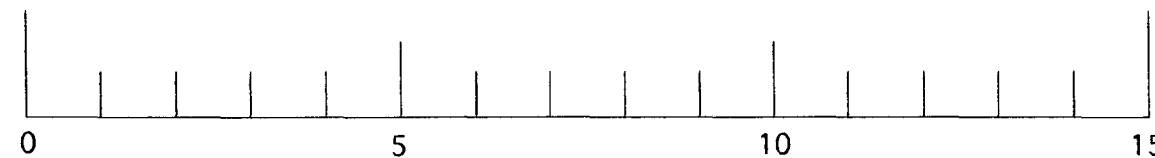

Raflagnateikning
 Lindarberg 94 Hafnarfirði

Snið a-a
 Tafla
 Afstöðumynd
 Einlínunmynd

ELÝS
 Raflagnateikningar

Þórður Kristjánsson Rafv.m
 V Elma Cates Tæknit.

Strandgata 28 Hafn.
 s. 565-4755 fax. 565-4831

Teikning nr. 182	Blað: 3 af 3	Dags. 20-05-97	Hannað:
Mkv. 1:100 1:500	Breytt:	Breytt:	Teiknað: