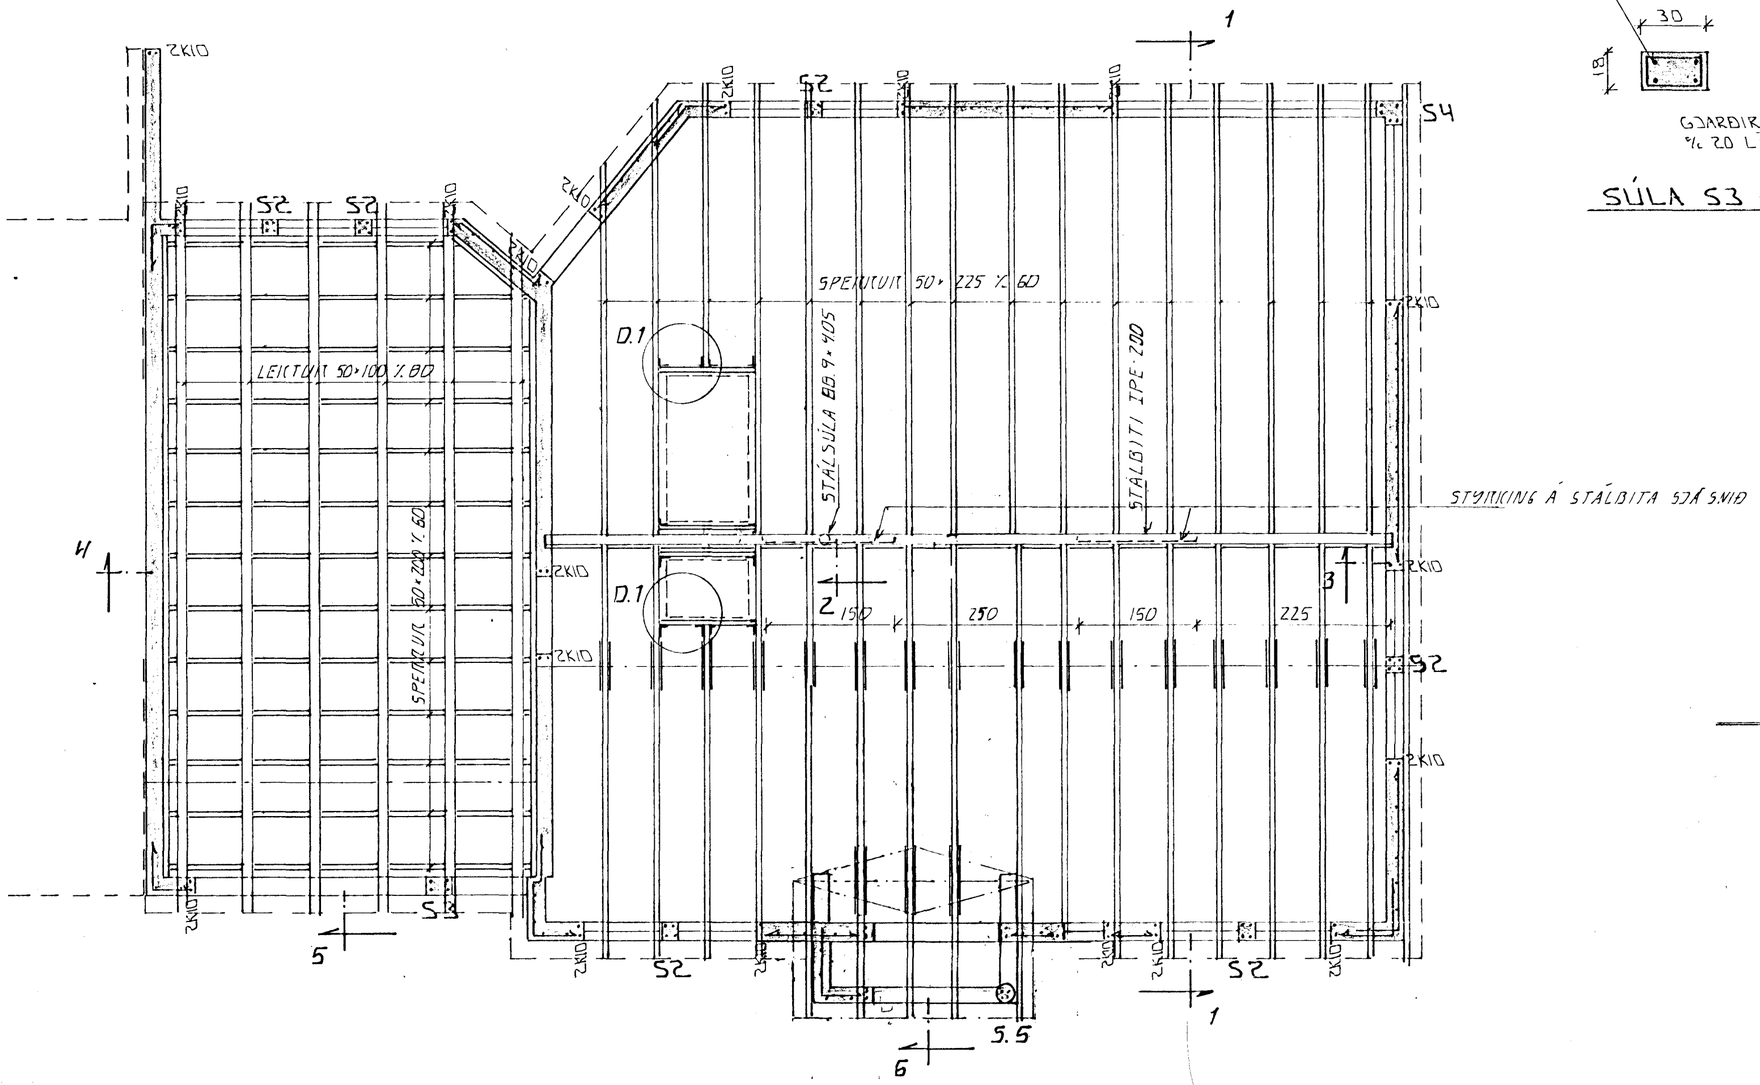

GRUNNMYND × 1:50

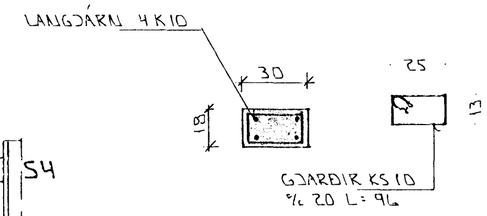

SÚLA S3 × 1:20

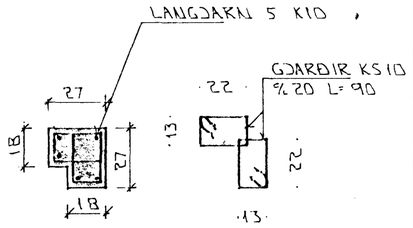

SÚLA S4 × 1:20

STEYPA:
S > 250
VS ≤ 0.5
LOFT ≥ 6%
SEMENT ≥ 300 KG/M³

SKÝRINGAR

ALMENNAR SKÝRINGAR SJÁ BL.NR. 1-01.
SÚLUR S2 SJÁ BL.NR. 1-03.
SNIÐ SJÁ BL.NR. 1-05.

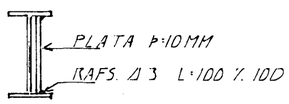

STYRKING Á STÁLBITA

Í ÚTBRÚN ÚTVEGGJA KOMI EINFÖLD GRIND.
LÁRÉTT KIO % 20.
LÓÐRÉTT KIO % 30.

BR: DAGS. EÐLI BR. SIGN.

LINDARBERG 94
HAFNARFIRÐI

BENDING VEGGJA EFRI HÆÐAR
ÞAKVIRKI

MKU × 1:20 × 1:50
DAGS. JÚLÍ 97
VERK NR. 9646
TEIKN NR. 1-04
HANNAÐ G.H. G.H.
TEIKNAÐ G.H.
YFIRFARIÐ

25 JÚLÍ 1997
HAFNARFJARÐARBÆR
GUNNAR GUNNARSSON
BYGGINGAFULLTRÚI

TÆKNIÞJÓNUSTA
SIGURÐAR ÞORLEIFSSONAR ehf
STRANDGÖTU 11 - 220 HAFNARFJÖRÐUR - SÍMI 555 4255 - FAX 565 2875