


OFNATAFLA LINDARBERG 94

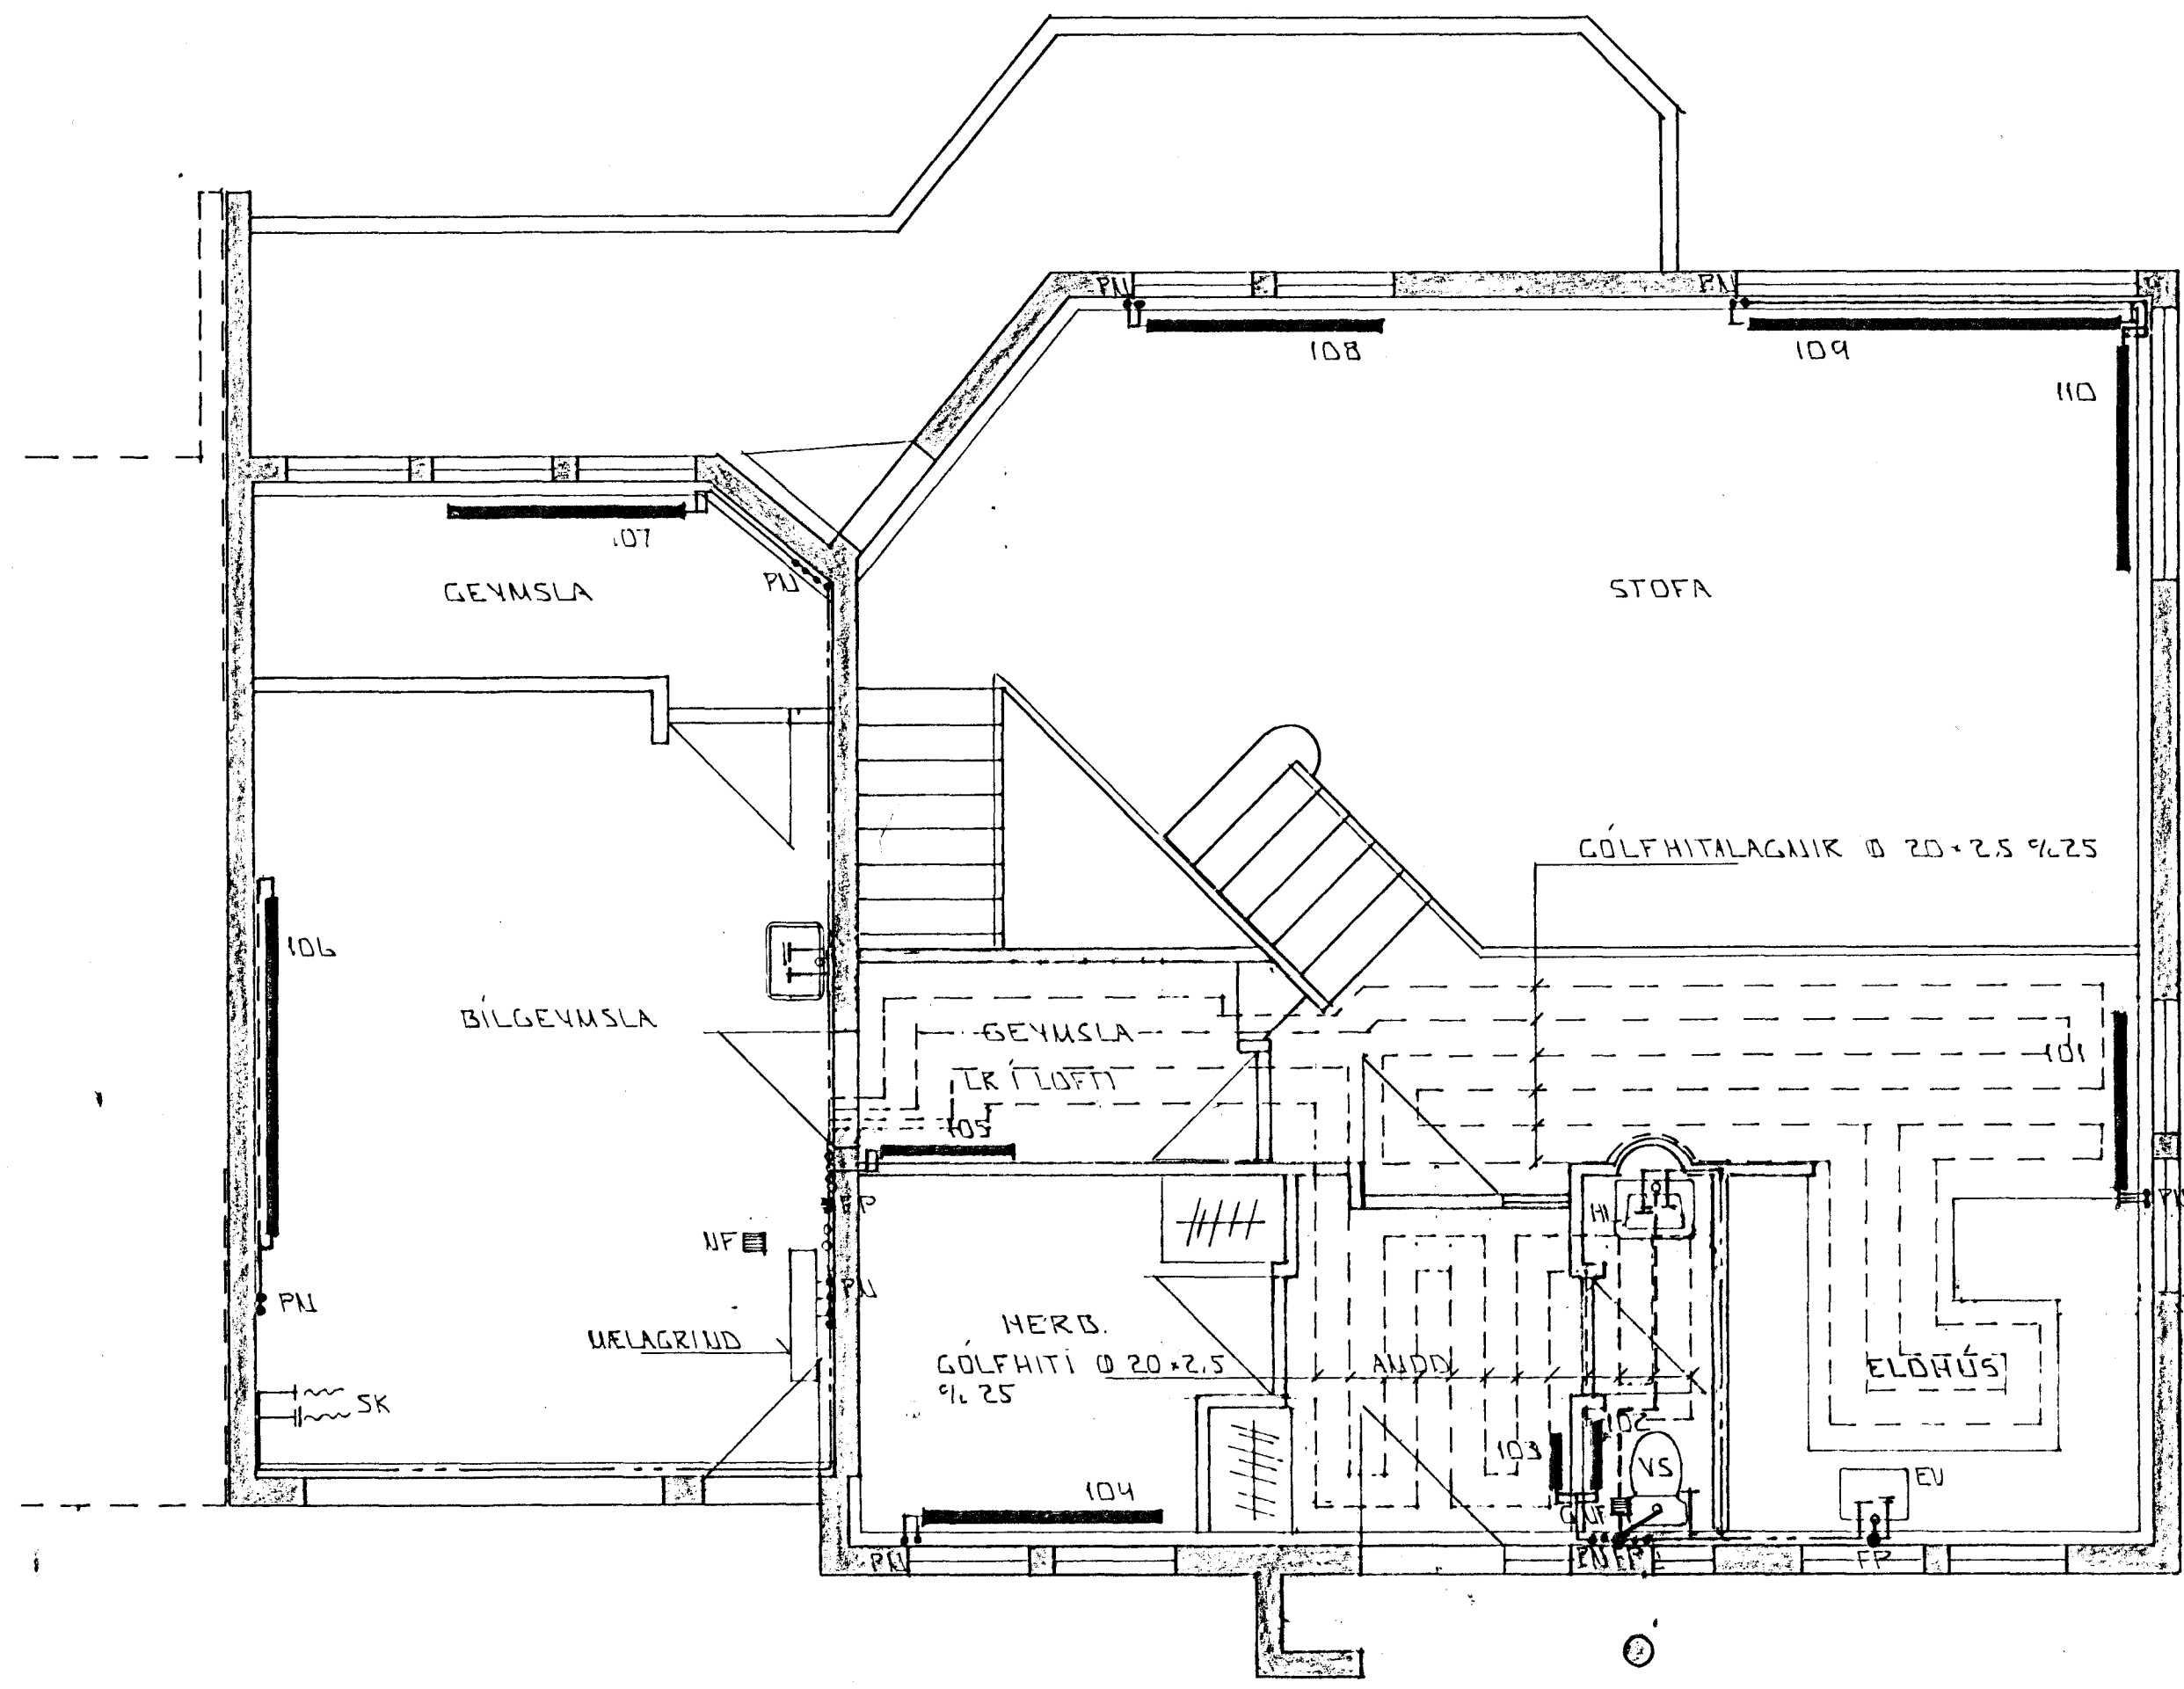

OFN NR	STADS	HITAT KKAL	LENGD MM	HÆÐ MM	TENGI
001	ÞVOTTUR	600	800	500	
002	LEIKHERB	800	2000	500	
003	SJÓNV	947	2000	500	
004	GEYMSLA	400	400	400	
005	FATAHERB	222	600	500	
008	HJÓN	1.148	2800	600	
007	HOL	924	2300	400	
008	HERB	868	1800	500	
009	BAD	582	2000	400	
010	HERB	868	1800	500	
101	ELDHÚS	1.404	1300	400	
102	VS	300	500	500	
103	ANDD	582	400	200	
104	HERB	868	1800	500	
105	GEYMSLA	300	1000	600	
106	BÍLG	1.450	2500	600	
107	GEYMSLA	770	1800	600	
108	BORDST	1.300	1800	400	
109	STOFA	2.030	2800	400	
110	STOFA	1.230	1700	400	
SAMTALS		15.248			

ÁÐUR EN GENGID ER FRÁ OFNAPÖNTUN SKULU ARKITEKT OG TÆKNIFRÆÐINGUR SANNREYNA STÆRDIR OG AFKÓST OFNA

GRUNNMYND EFRÍ HÆÐAR 1 : 50

GOLFHITALAGNIR TENGJAST VIÐ BAKRENNSLI HITAKERFIS

BR.	DAGS.	EDLI BR.	SIGN.

LINDARBERG 94
HAFNARFIRÐI

HITA - VATNUS OG FRÁKENNUSLIS-
LAGUR EFRÍ HÆÐAR

MKV 1 : 50
DAGS. JÚN '97
VERK NR. 9646
TEIKN NR. 2 01
HANNAD C.H.
TEIKNAD GH
YFIRFARID

Byggingafulltrúi Hafnarfjarðar
Afgreitt þarinn
15 OKT 1997
Sigurbjartur Halldórsson

TÆKNIPJÓNUSTA
SIGURDAR ÞORLEIFSSONAR ehf
STRANDGÖTU 11 - 220 HAFNARFJÖRÐUR - Sími 555 4255 - FAX 565 2875