Samþykkt þann
24 JULI 1997
Byggingafulltrúinn í Hafnarfirði
Erlendur Hjálmarsson

BLAÐ. 1

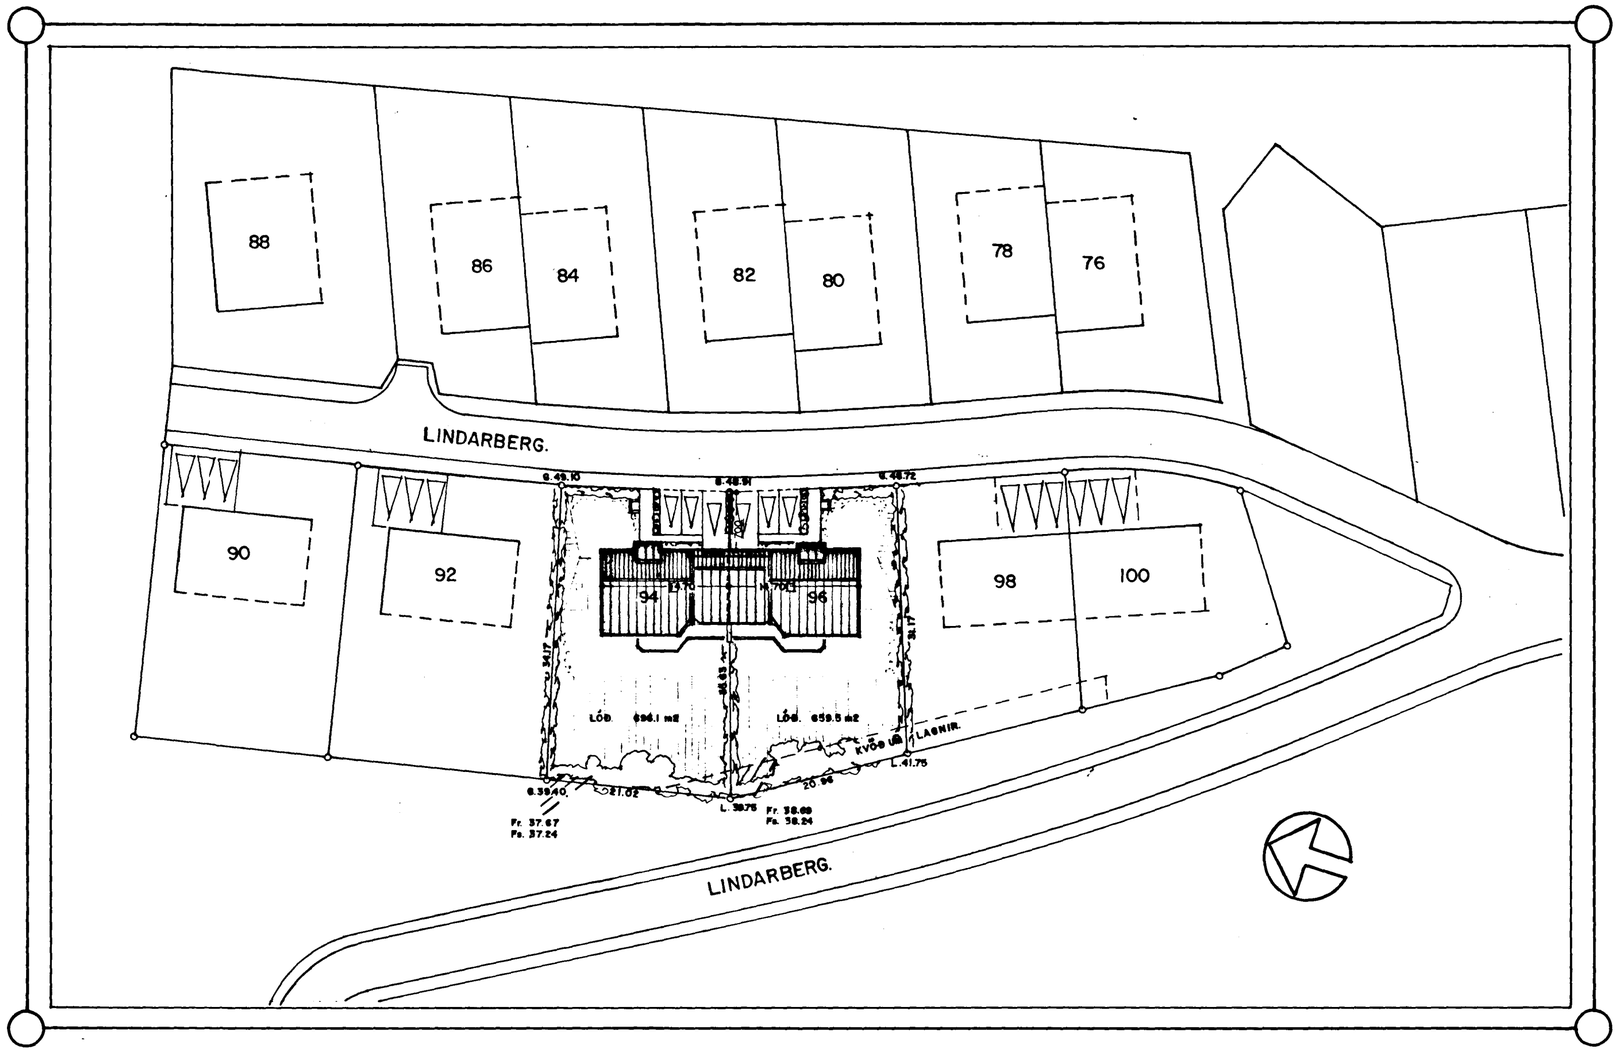

AFSTÖÐUMYND. 1:500

NÝTINGATA LÓÐAR NR. 94 = 0.335
NR. 96 = 0.354

LINDARBERG 94 – 96 HAFNARFIRÐI.

VERK. NR. 157
TEIKN. NR. 01
DAGS. 16.-11.-1995 MÁL. 1:500
BREYTT. 21.-6.-1996 10.-7.-1997

JON GUÐMUNDSSON ARKITEKT
VINNUSTOFA.: SKÚLAGÖTU 51 a REYKJAVÍK. SÍMI. 552-5055