




Samþykkt þann


03 JUNI 1998

Byggingafulltrúinn í Hafnarfirði
Erlendur Hjálmarsson


BLAÐ 3

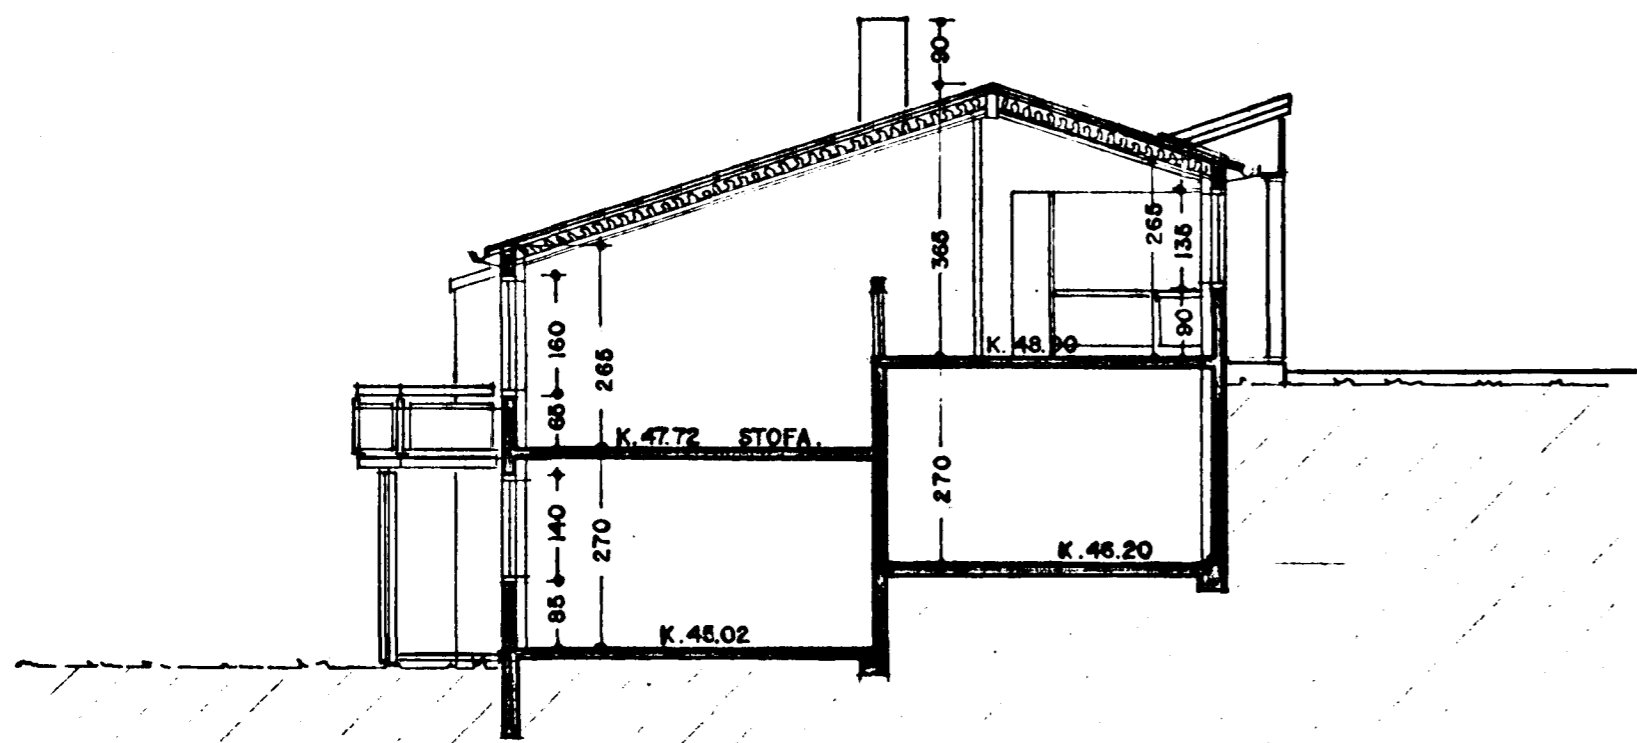


SNEIÐING. A - A 1:100

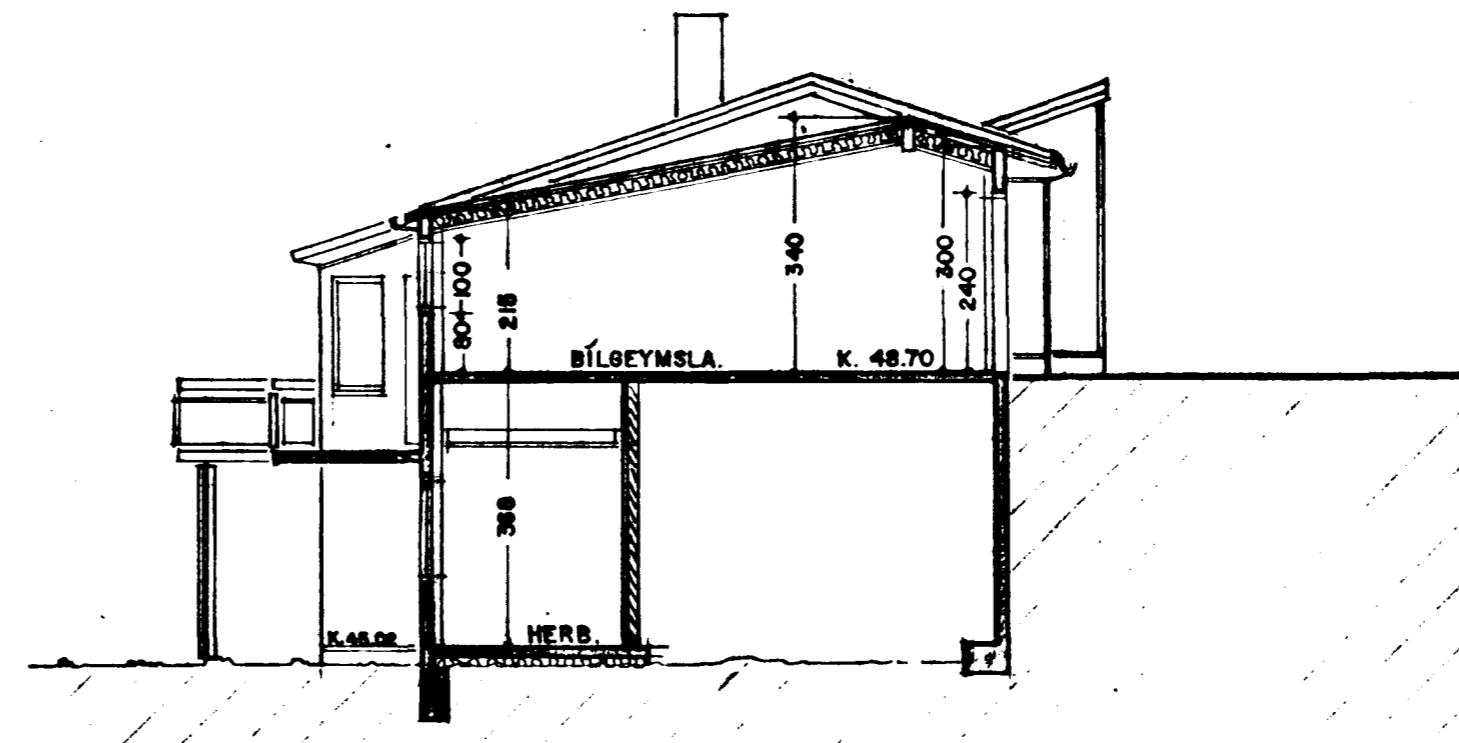

SNEIÐING. B - B 1:100

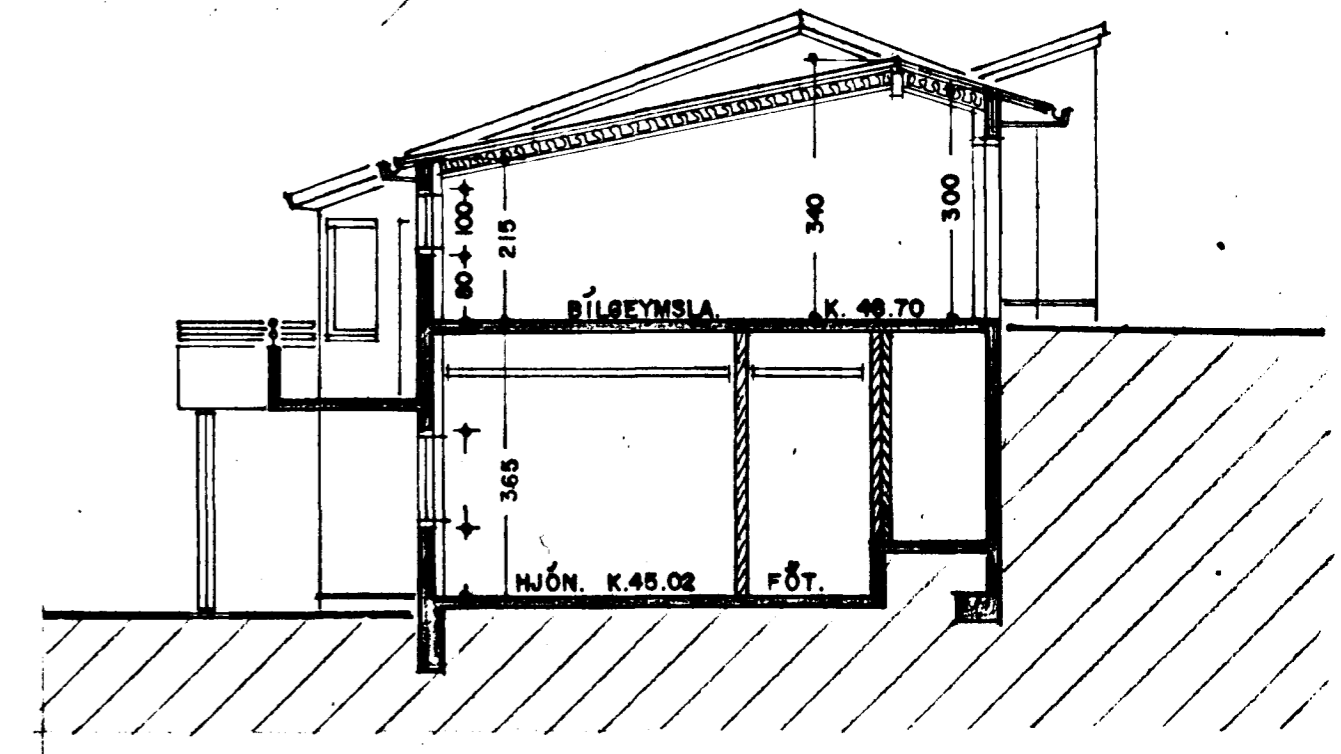

SNEIÐING. C - C 1:100

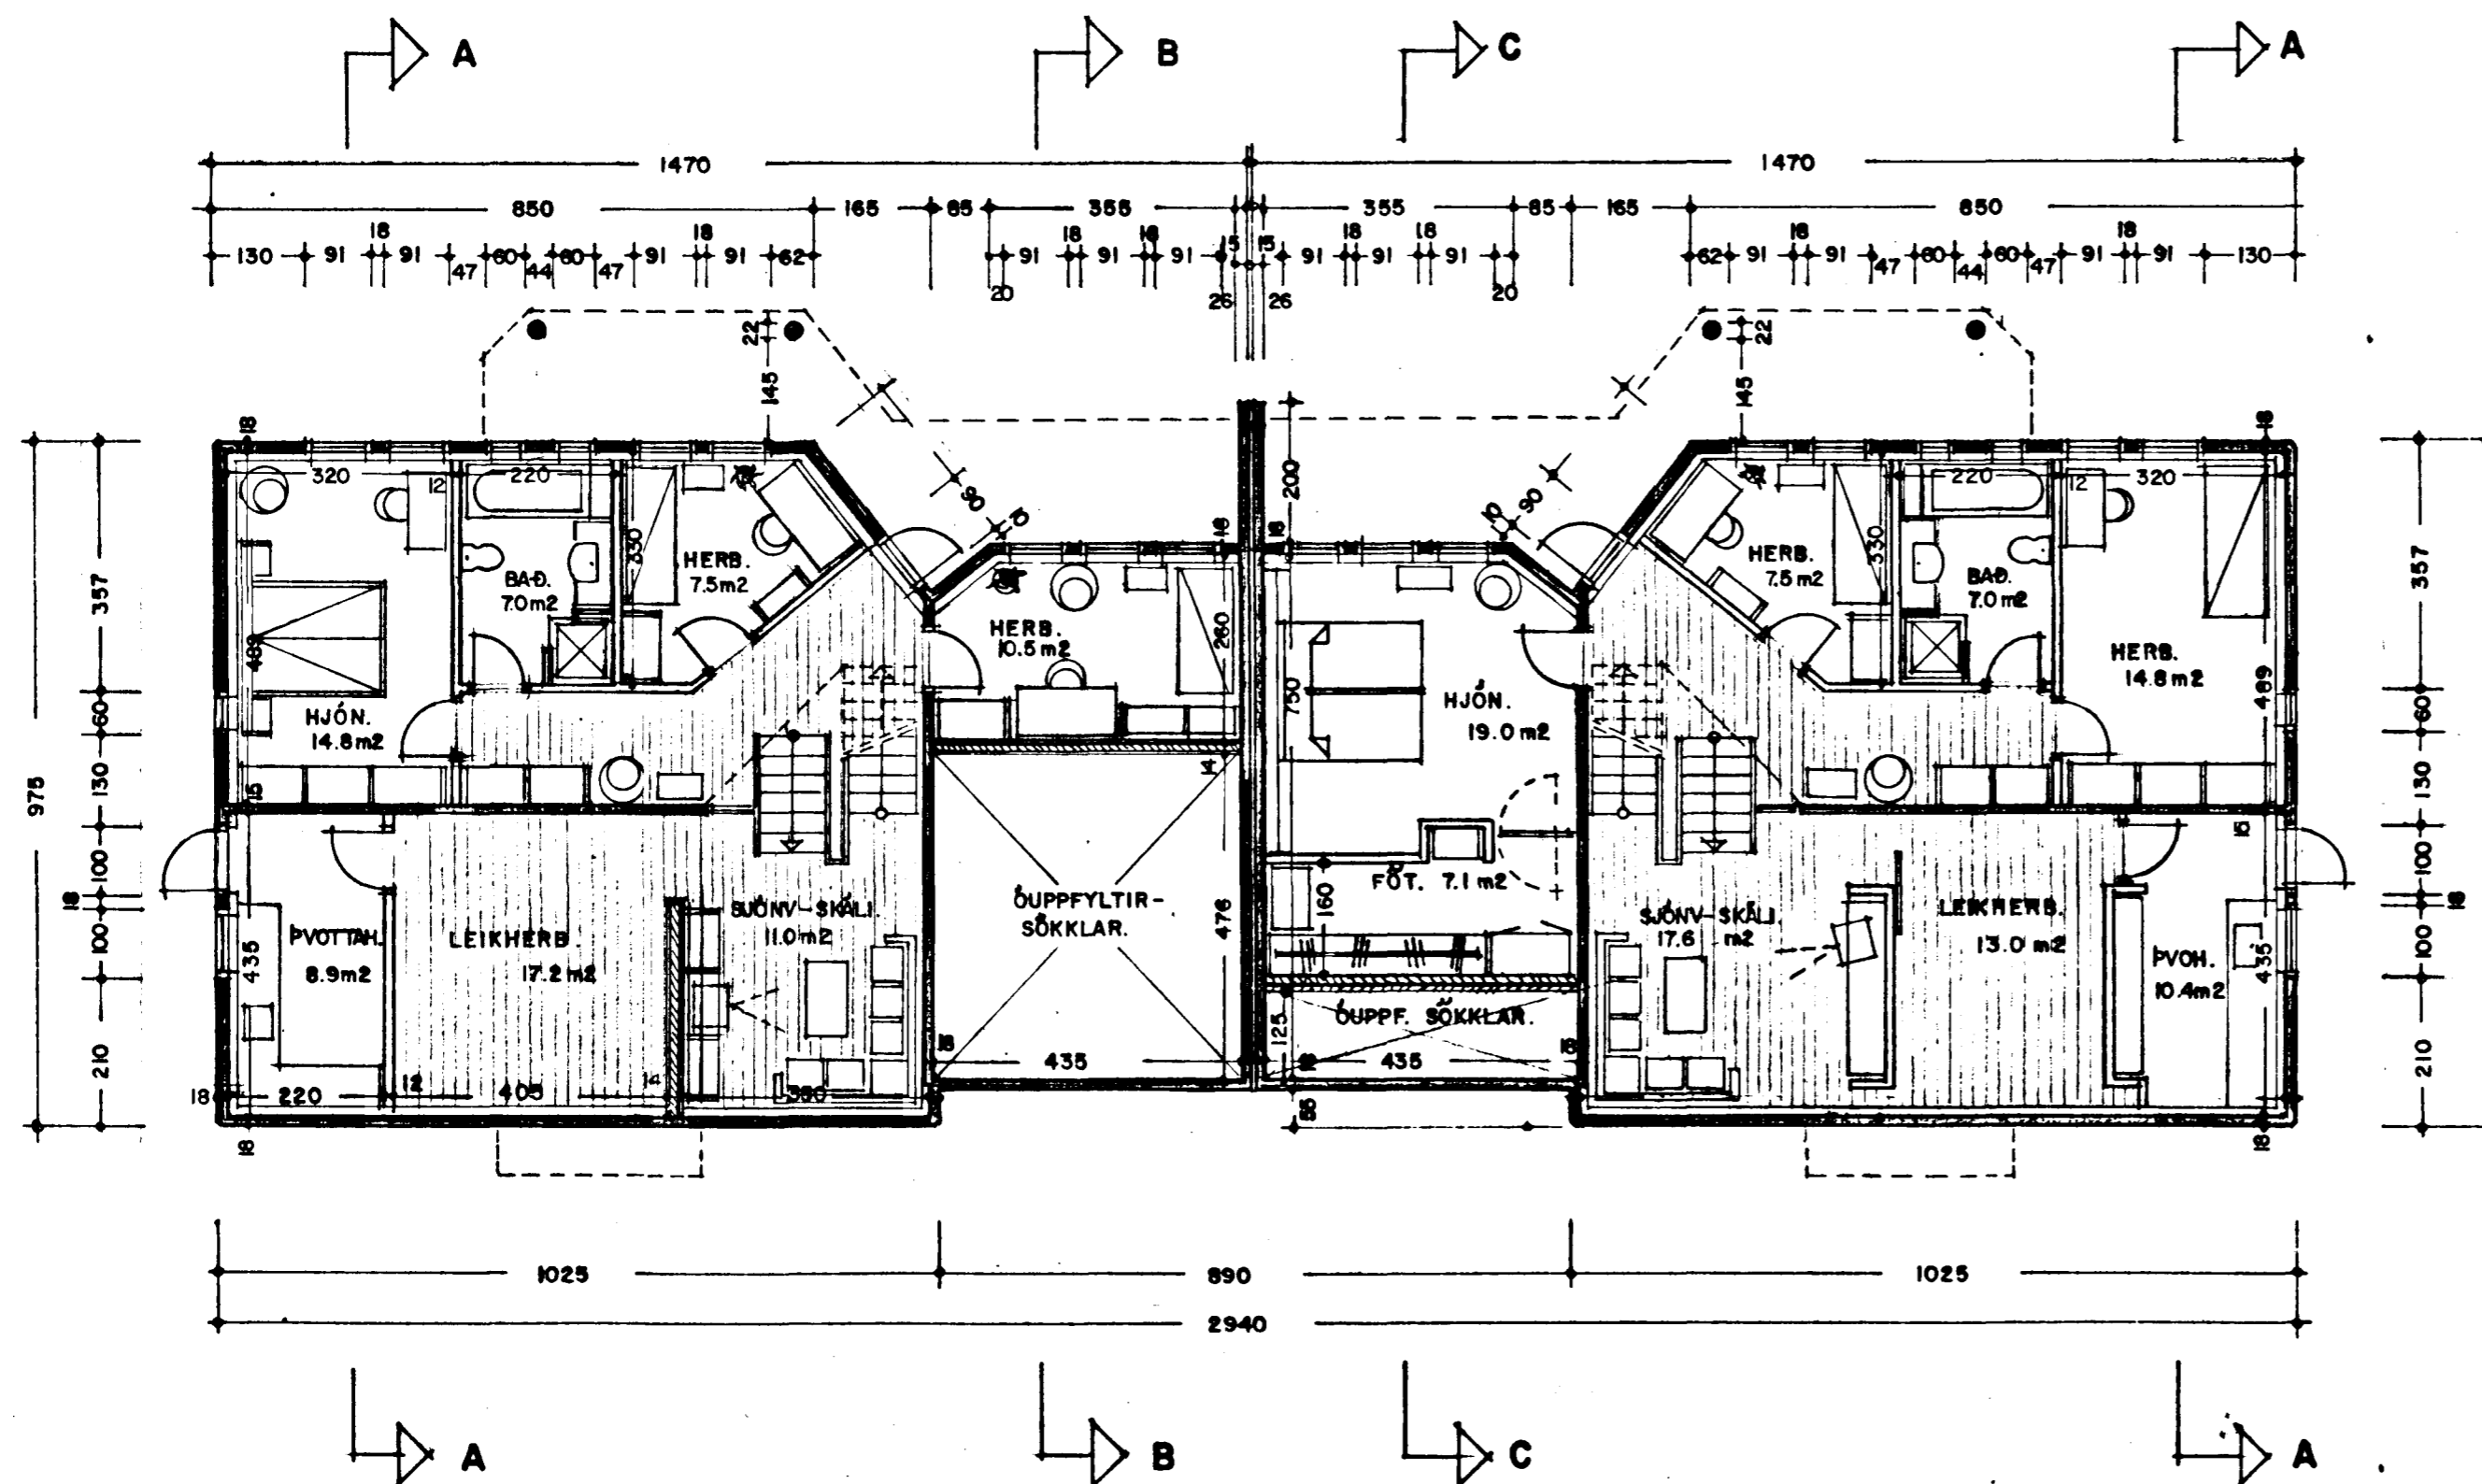

GRUNNMYND NEÐRI HÆÐAR. 1:100

LINDARBERG 94 - 96 HAFNARFIRÐI.

VERK NR. 157
TEIKN. NR. 03

DAGS. 16.-11.-1995 MÁL. 1:100
BREYTT. 21.-6.-1996 10.-7.-1997
28.-5.-1998 16.-9.-1997

JON GUÐMUNDSSON ARKITEKT
VINNUSTOFA: SKÚLAGÖTU 61a. REYKJAVÍK.

Stj. 652-6035
Jon Guðmundsson