Samþykkt þann
0 3 JUNI 1998
Byggingafulltrúinn í Hafnarfirði
Erlendur Hjálmarsson

BLAÐ. 2

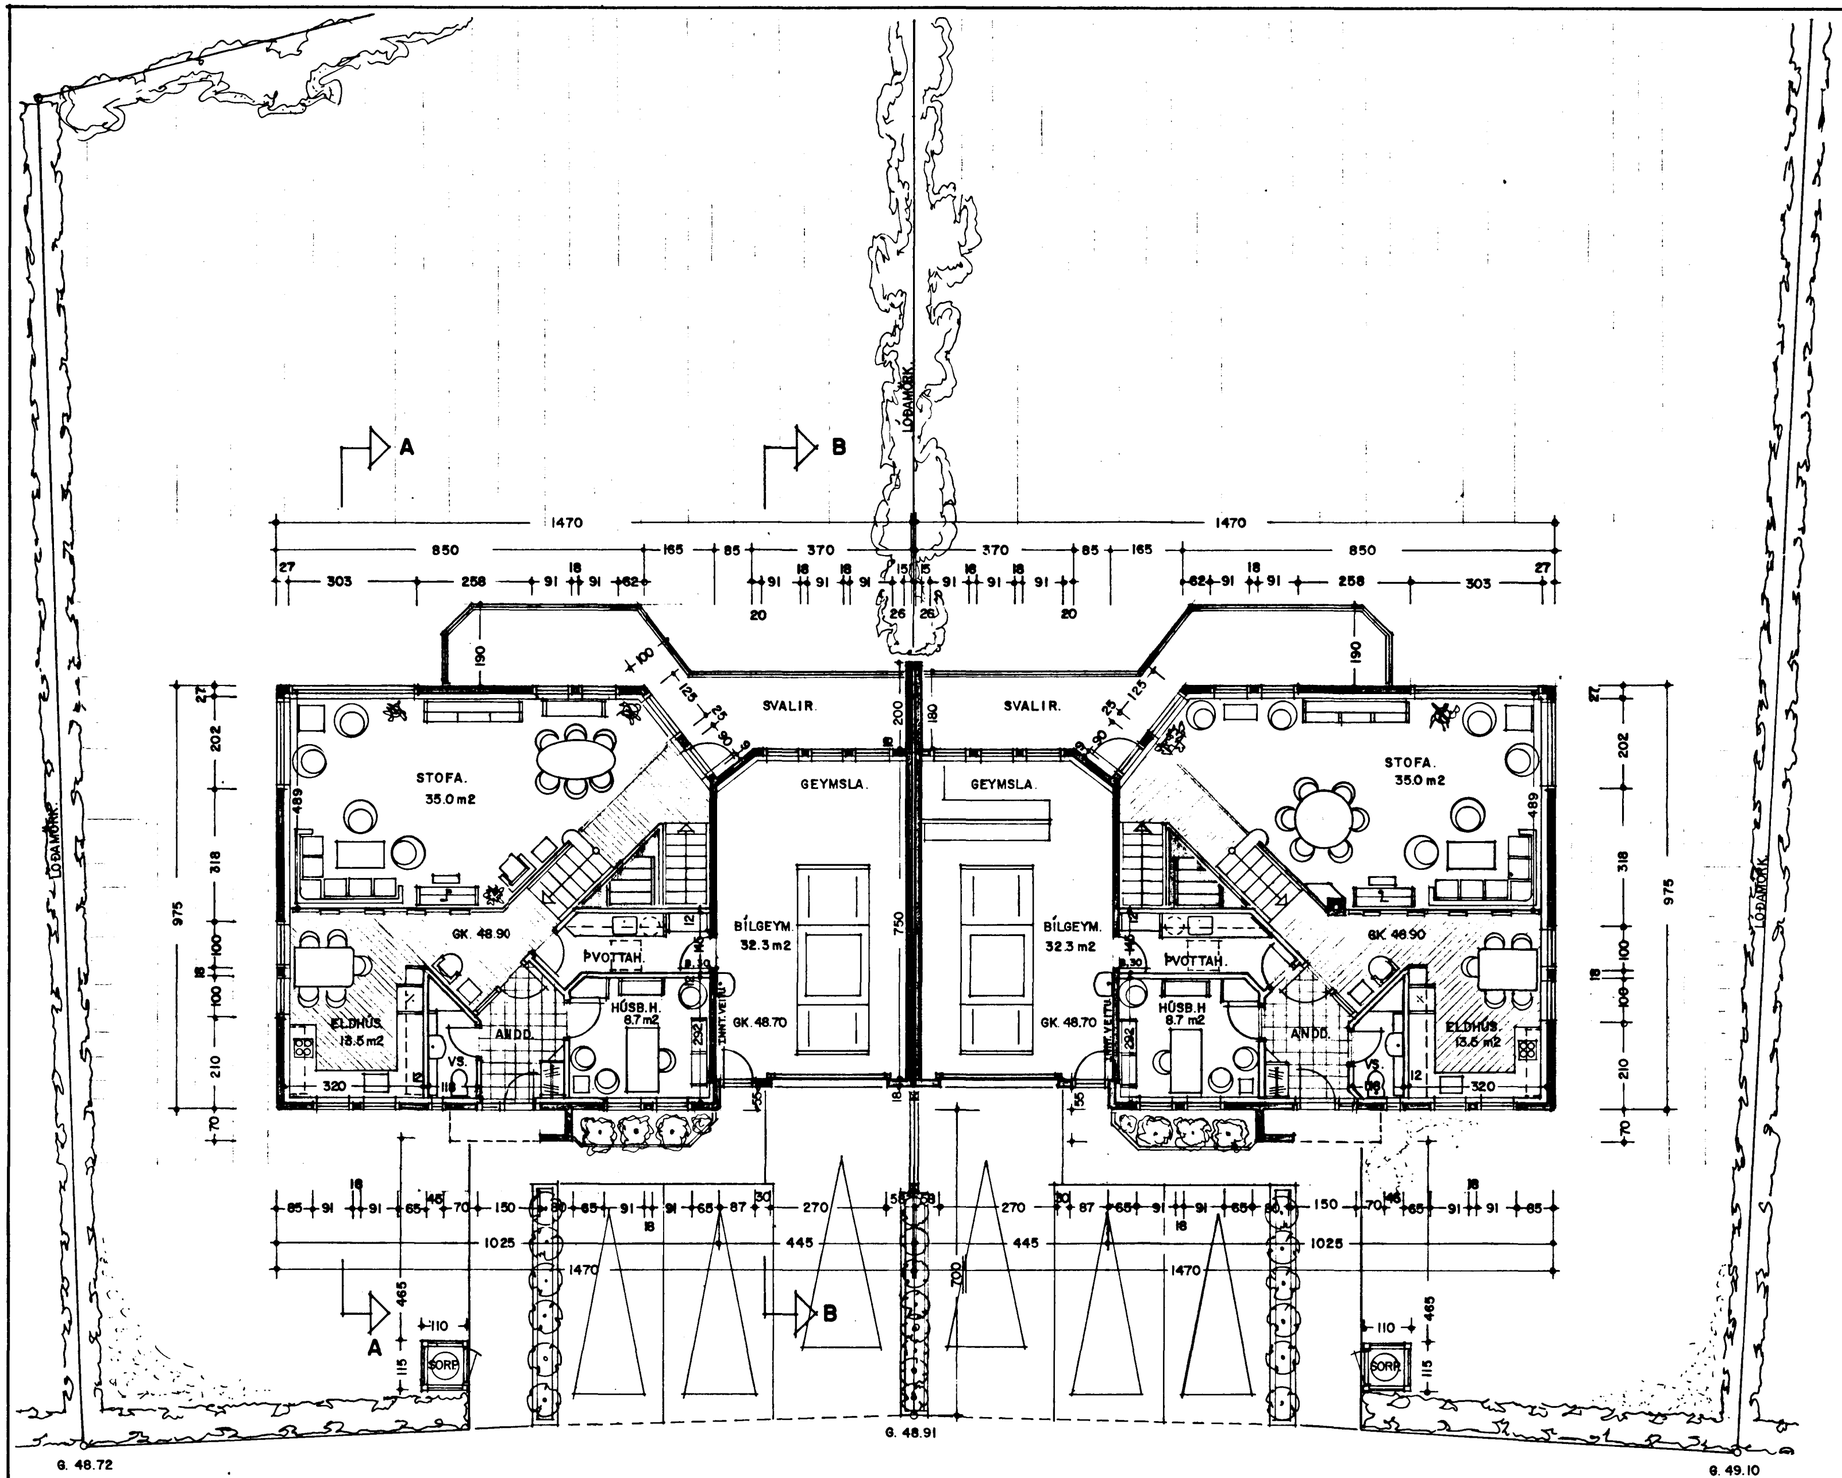

GRUNNMYND EFRI HÆÐAR. 1:100

SKÝRINGAR.:

HÚSIÐ ER UPPBYGT SEM HEFÐBUNDIÐ STEINHÚS. STEYPT Á STAÐNUM. ÖLL GLUGGALAUS HERBERGI SKAL LOFTRÆSTA.

STÆRÐIR.:

HÚS NÚMER. 94

EFRI HÆÐ.	96.23 m2	310.0 m3
BÍLGEYMSLA.	36.10 m2	97.0 m3
NEÐRI HÆÐ.	125.40 m2	364.5 m3
SAMTALS.	257.73 m2	771.5 m3

HÚS NÚMER. 96

EFRI HÆÐ.	96.23 m2	310.0 m3
BÍLGEYMSLA.	36.10 m2	97.0 m3
NEÐRI HÆÐ.	109.34 m2	308.0 m3
SAMTALS.	241.67 m2	715.0 m3

LINDARBERG 94-96 HAFNARFIRÐI.

VERK. NR. 157 | DAGS. 16.-11.-1995 MÁL. 1:100

TEIKN. NR. 02 | BREYTT. 21.-6.-1996 10.-7.-1997 28.-5.-1998

JON GUÐMUNDSSON ARKITEKT
VINNUSTOFA.: SKÚLAGÖTU 61 a REYKJAVÍK. SÍMI 552-5055