




Samþykkt þann


03 JUNI 1998

Byggingafulltrúinn í Hafnarfirði
Erlendur Hjálmarsson

BLAÐ 4

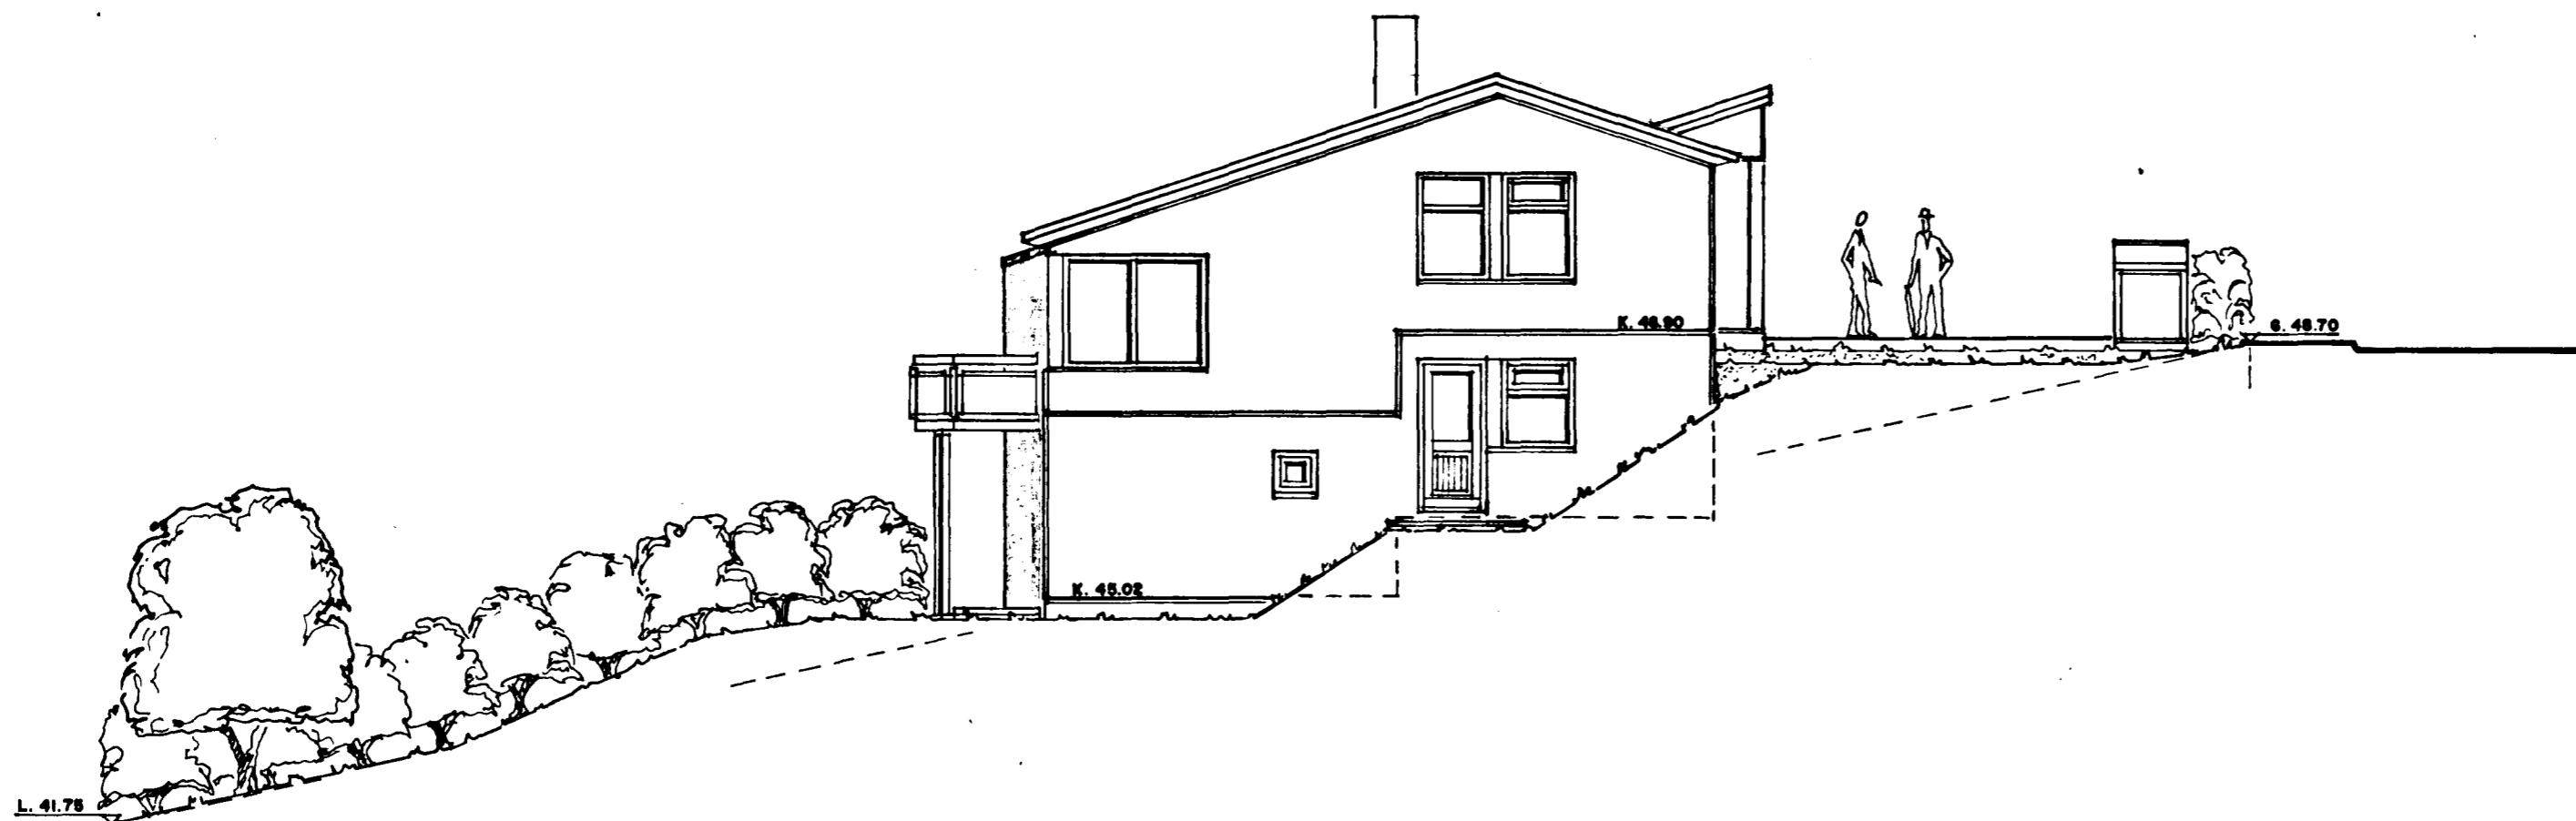

SUÐURHLIÐ. 1:100

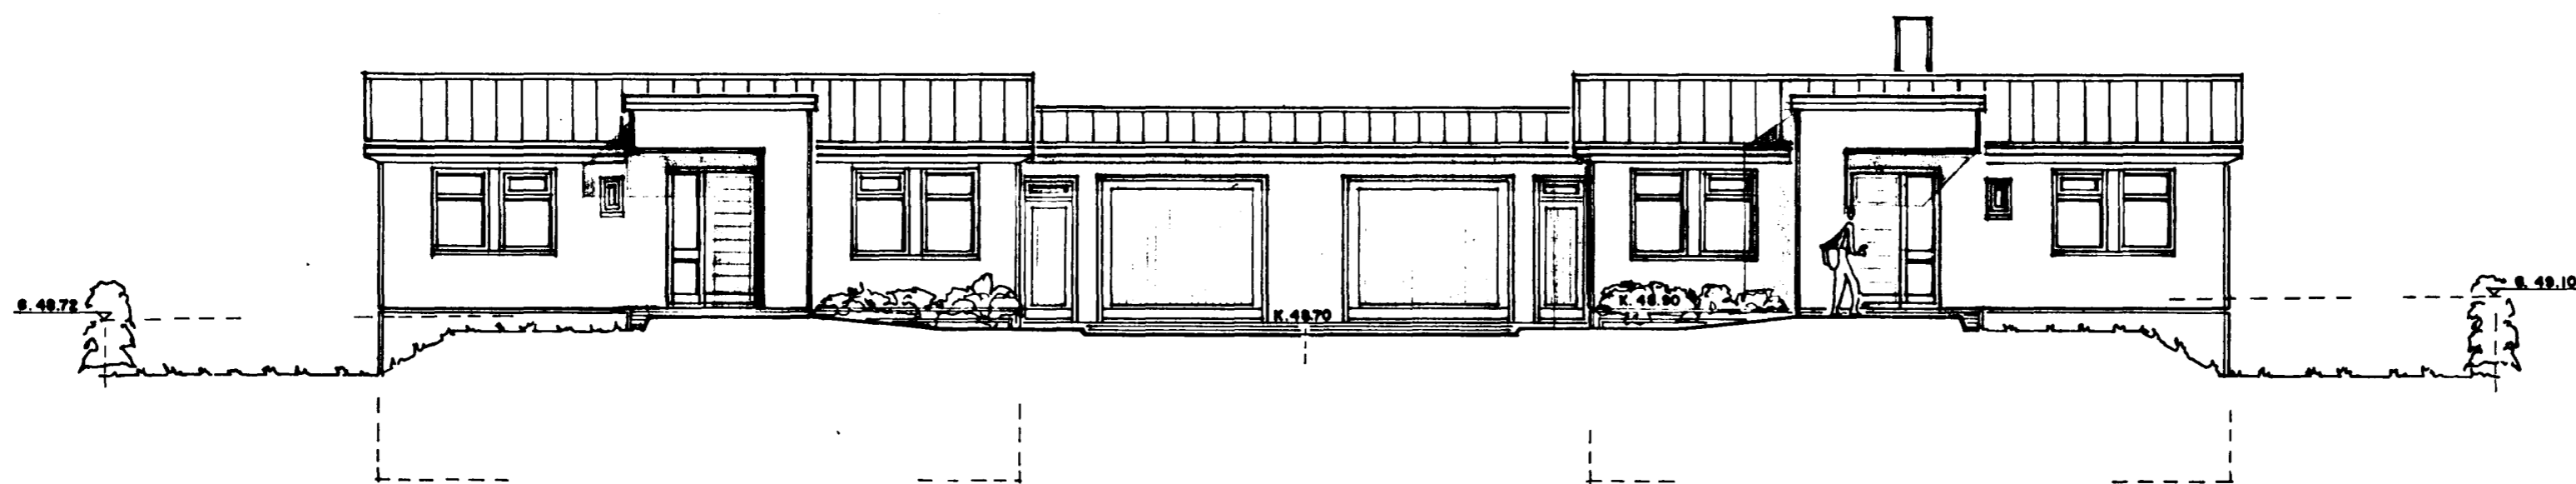

AUSTURHLIÐ. 1:100 AÐ GÖTU.

LINDARBERG. 94-96 HAFNARFIRÐI. ÚTLIT.

VERK. NR. 157
TEIKN. NR. 04

DAGS. 21-6-1996 MÁL. 1:100
BREYTT. 10-7-1997 28-5-1998

JON GUÐMUNDSSON ARKITEKT

VINNUSTOFA.: SKÚLAGÖTU 61a REYKJAVÍK.

SÍMI. 552 5055