


Samþykkt þann
 19 SEPT. 1997
 Byggingafulltrúinn í Hafnarfirði
 Erlendur Hjalmarsson

v/94

BLAÐ. 5



NORÐURHLIÐ. 1:100

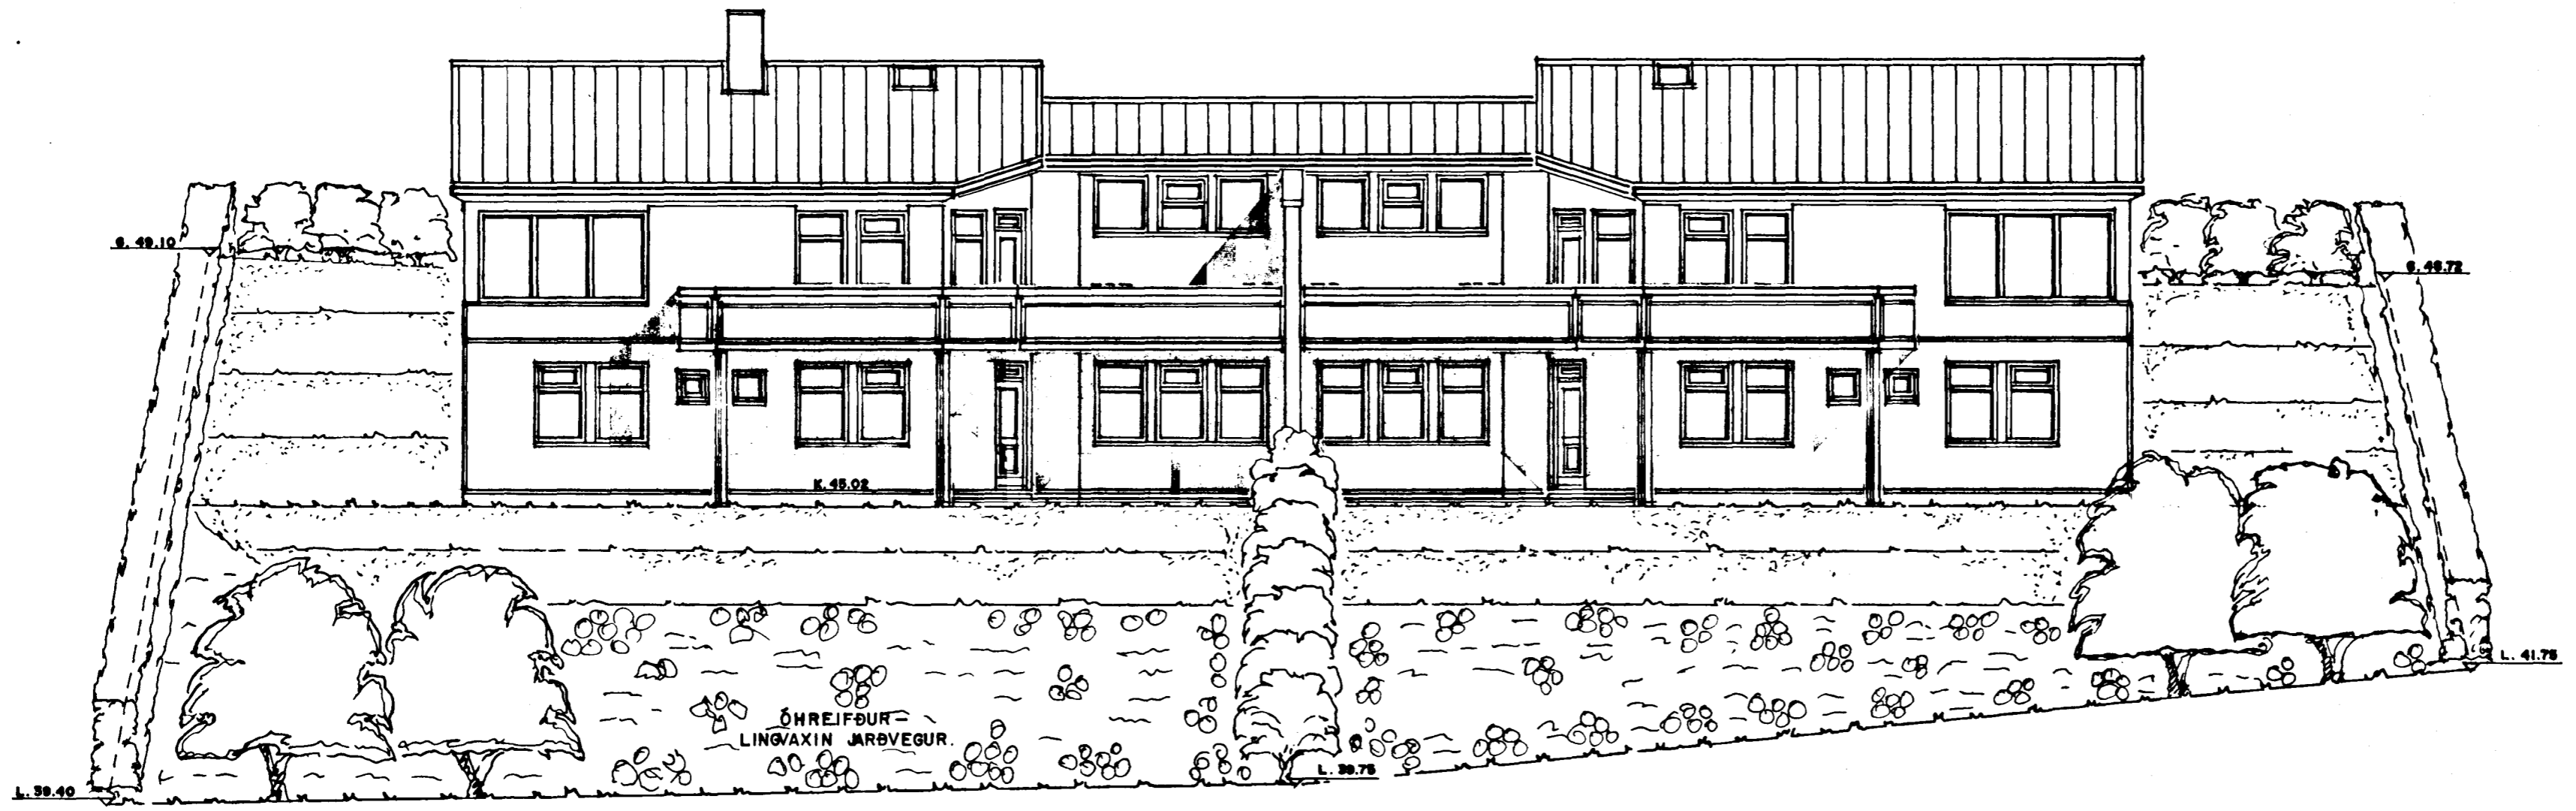

VESTURHLIÐ. 1:100

LINDARBERG. 94-96 HAFNARFIRÐI. ÚTLIT.
 VERK. NR. 157 DAGS. 21.-6.-1996 MÁL. 1:100
 TEIKN. NR. 05 BREYTT. 10.-2.-1997 16.9.1997
 JON GUÐMUNDSSON ARKITEKT
 VINNUSTOFA.: SKÚLAGÖTU 61 a. REYKJAVÍK. Sími. 552-5055