


Skýringar

Hæð rofa skal vera 110 sm. frá fullfrágengnu gólfi.
 Hæð rofa í hjónaherb. sé 80 sm.
 Hæð tengla L og F séu 20 sm. DS sé 130 sm.
 Hæð veggjósna sé 170 sm.
 Hæð veggjósna í eldhúsi sé 150 sm.
 Hæð tengla við eldavél sé 30 sm.
 Hæð Veggjósna á baði sé 200 sm.
 Hæð útiljósna sé 170 sm.
 Smáspennu og lággspennu tenglar skulu vera í sama ramma þar sem það á við.
 Málstraumur rofa og tengla sé 10A.
 Pípur séu 16mm og vír 1,5mm.
 Taka skal mál milliveggja skv. smíðateikningu.

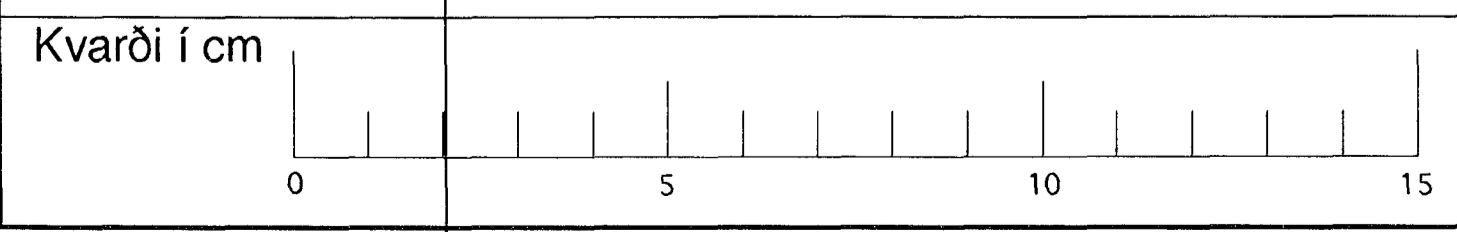

Raflagnateikning
 Lindaberg 96 Hafnarfirði

Hæð 2
 Smáspenna
 Lágspenna

ELÝS
 Raflagnateikningar

Þórður Kristjánsson Rafv.m
 V Elma Cates Tæknit.

Strandgata 28 Hafn.
 s. 565-4755 fax. 565-4831

Teikning nr. 165	Blað: 1 af 3	Dagss. 09-09-96	Hannað:
Mkv. 1:50	Breytt:	Breytt:	Teiknað: