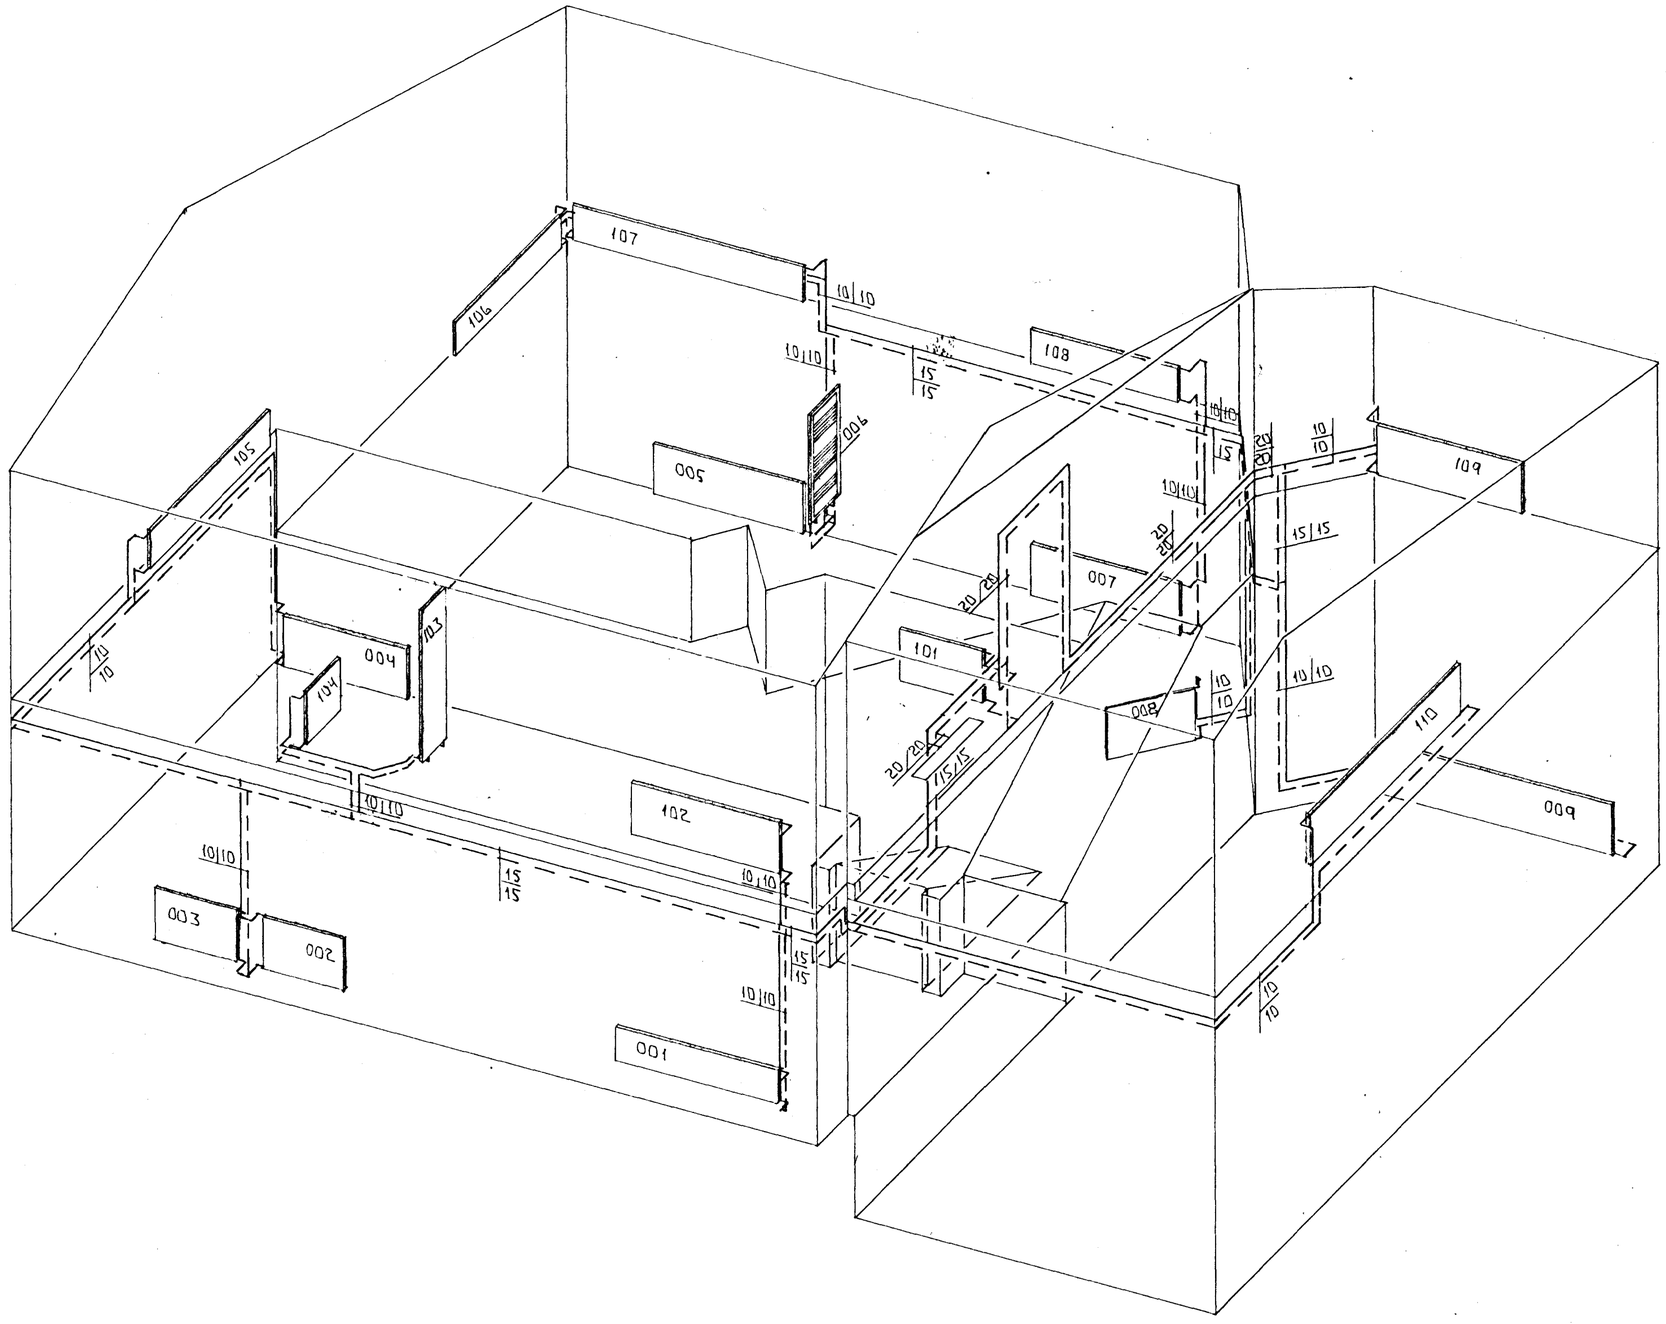

RÚMMYND - HITALAGNA • 1 : 50

BR:	DAGS.	EÐLI BR.	SIGN.
02	JÚNÍ '98	ÖFNAR NR. 002 • 003 FÆRÐIR	GH
01	MAÍ '98	BRETT VIÐ OFNUM	GH

LINDARBERG 96
HAFNARFIRÐI

RÚMMYND - HITALAGNA

MKV Á 1 : 50
DAGS. MARS '98
VERK NR. 9643
TEIKN NR. 2 - 05
HANNAÐ
TEIKNAÐ GH
YFIRFARIÐ

Byggingafulltrúi Hafnarfjarðar
Afgreitt þann
25 JÚNÍ 1998
Sigurbjartur Halldórsson

TÆKNIÞJÓNUSTA SIGURÐAR ÞORLEIFSSONAR ehf
STRANDGÖTU 11 - 220 HAFNARFJÖRÐUR - SÍMI 555 4255 - FAX 565 2875