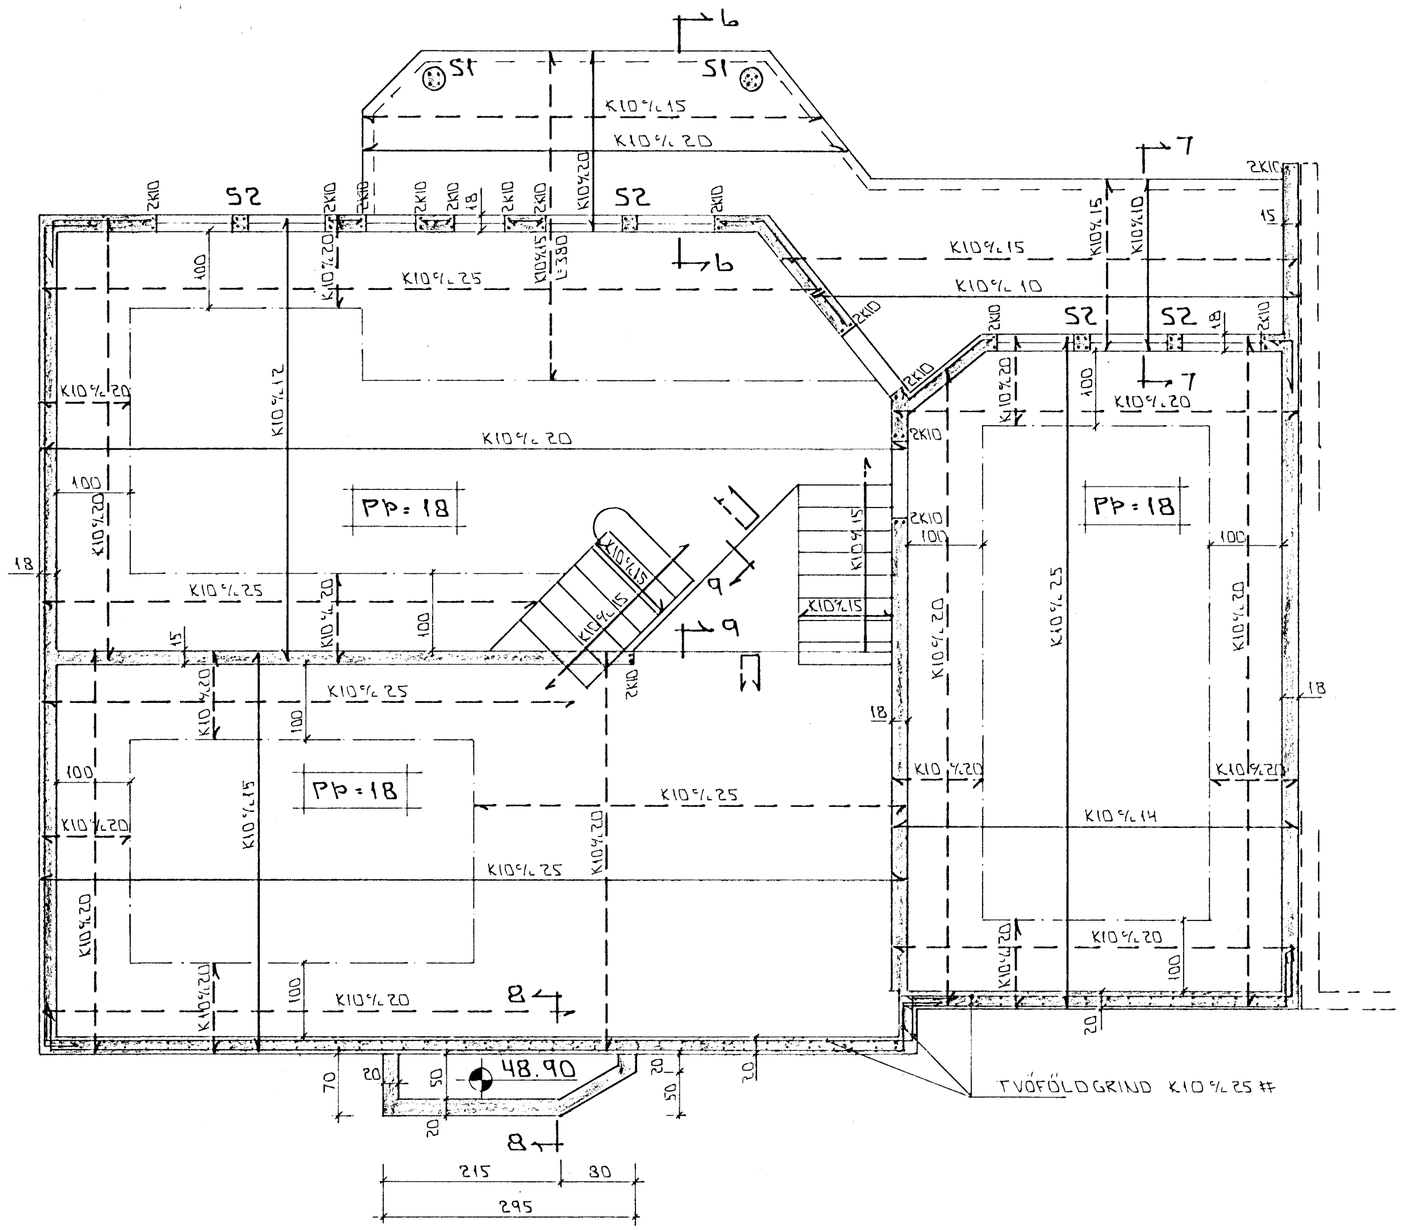

GRUNNMYND - 1:50

STEYPA:
S > 250
VS ≤ 0.5
LOFT ≥ 6 %
SEMENT ≥ 300 KG/M³

SKÝRINGAR

ALMENNAR SKÝRINGAR SJÁ BL.NR. 1-01.
SNIÐ OG SÚLUR SJÁ BL.NR. 1-05.

Í ÚTBRÚN ÚTVEGGJA KOMI EINFÖLD GRIND.
LÁRÉTT K10%20.
LÓÐRÉTT K10%30.
NEMA ANNAÐ SÉ SÝNT.

BR:	DAGS.	EÐLI BR.	SIGN.
01	OKT'97	STEYPT SVALAHANDRIÐ	GK

LINDARBERG 960
HAFNARFIRÐI

BENDING VEGGJA NEÐRI HÆÐ
BENDING PLÖTU YFIR NEÐRI HÆÐ

Byggingafulltrúi Hafnarfjarðar
Afgreitt þann
27 OKT. 1997
Sigurbjartur Halldórsson

MKV. 1:50
DAGS. SEPT '97
VERK NR. 9643
TEIKN NR. 1-04
HANNAÐ
TEIKNAÐ GK
YFIRFARIÐ

TÆKNIÞJÓNUSTA
SIGURÐAR ÞORLEIFSSONAR ehf
STRANDGÖTU 11 - 220 HAFNARFJÖRÐUR - SÍMI 555 4255 - FAX 565 2875