OFN NR	STAÐS	HITAT KKAL	LENGD MM	HÆÐ MM	TENGI
101	HERB	750	1300	600	
102	HERB	530	1300	600	
103	FJÖLSK	870	900	600	
104	HJÓN	950	2200	600	
105	BAÐ	550	800	400	
201	BILG	2 200	2200	400	
202	STOFA/BORÐST	1620	2300	400	
203	STOFA/BORÐST	1 620	2200	400	
204	HERB	890	1300	600	
205	VS	300	500	600	
206	ANDD	560	800	600	
207	ELDH	1 290	1300	600	
208	ÞVOTTURG	350	1200	600	
	SAMTALS	12.480			

ÁÐUR EN GENGIÐ ER FRÁ OFNAPÖNTUN SKULU ARKITEKT OG TÆKNIFRÆÐINGUR SANNREYNA STÆRÐIR OG AFKÖST OFNA

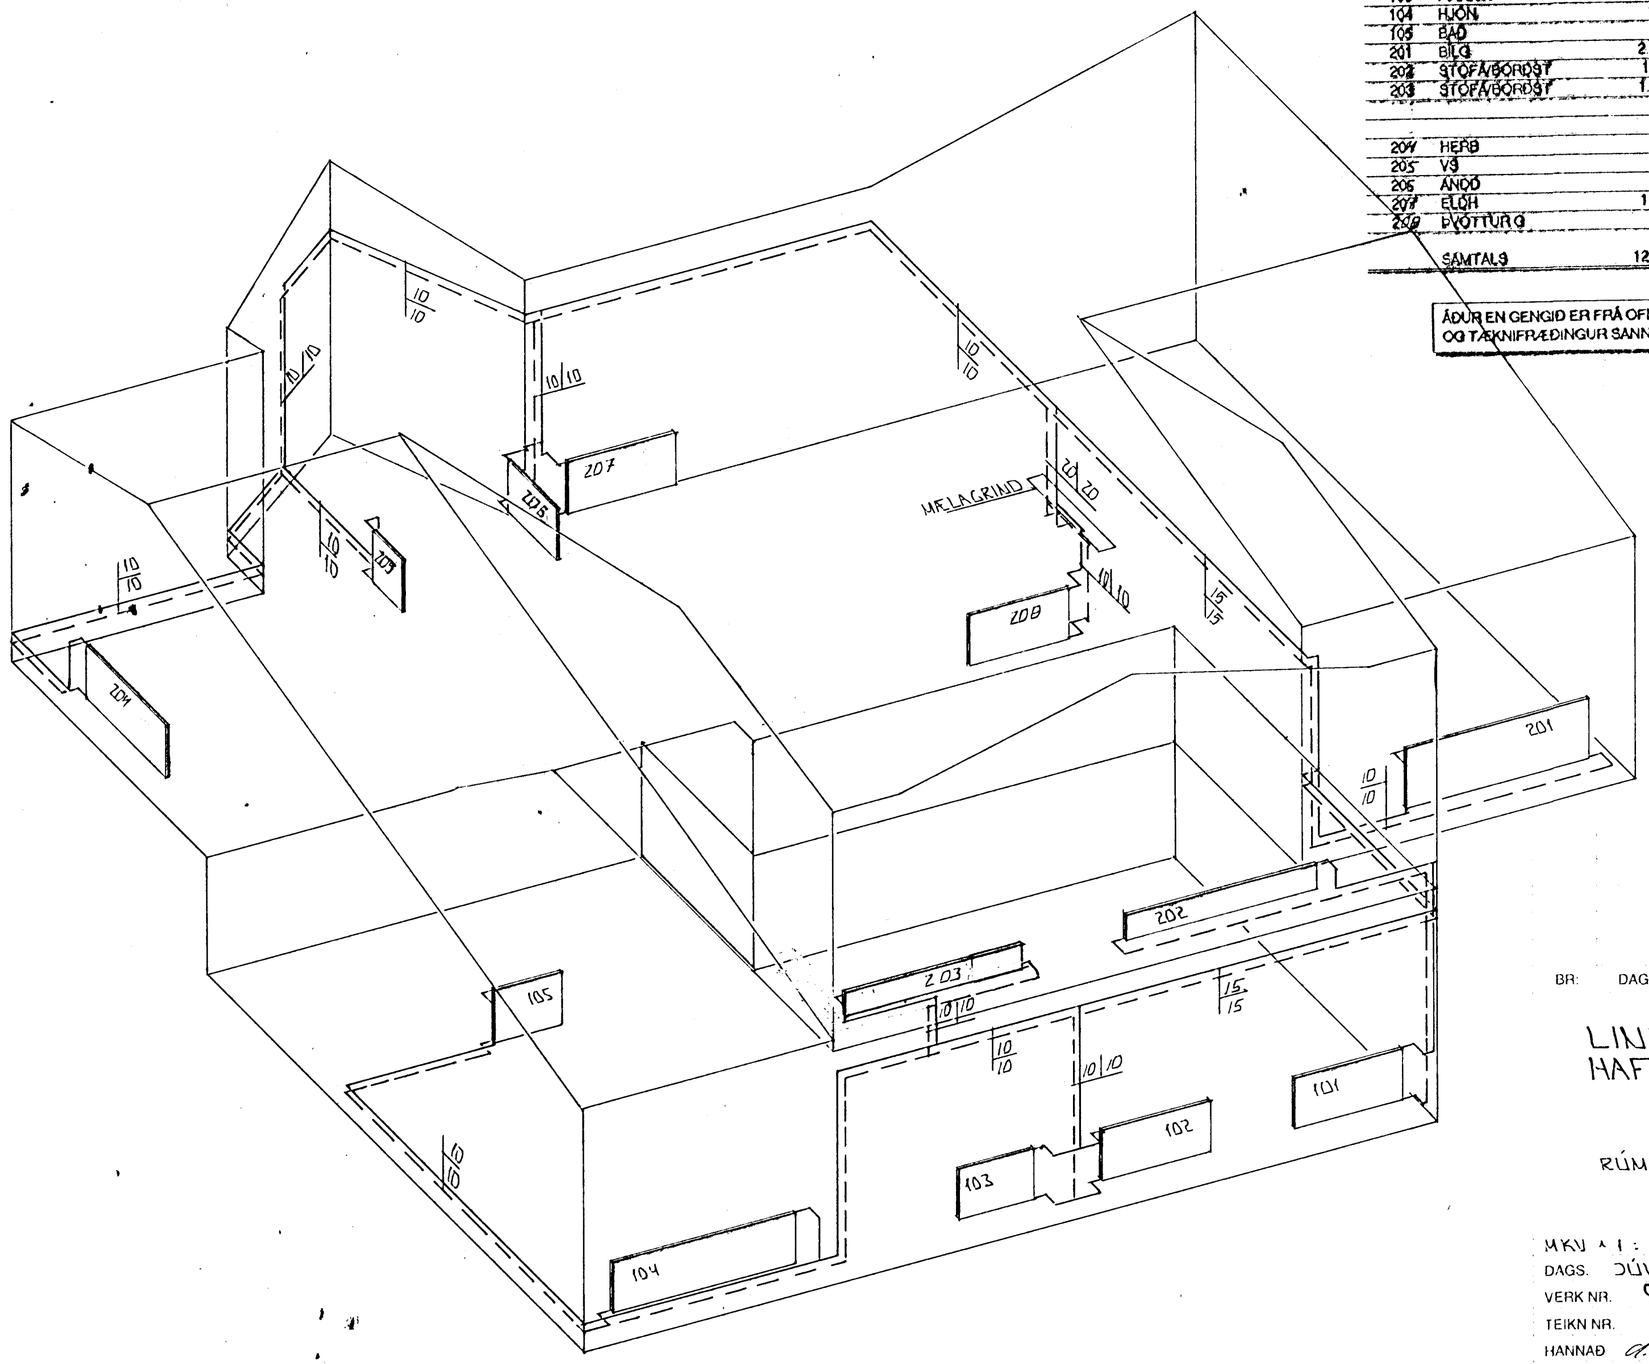

RÚMMYND - HITALAGNA

Byggingafulltrúi Hafnarfjarðar
Afgreitt þann
31 JULI 1996
Sigurbjartur Halldórsson

BR: DAGS. EÐLI BR. SIGN.

LINDARBERG 98
HAFNARFIRÐI

RÚMMYND - HITALAGNA

MKV 1 : 50
DAGS. JÚLÍ '96
VERK NR. 9611
TEIKN NR. 2-05
HANNAÐ
TEIKNAÐ
YFIRFARIÐ

TÆKNIÞJÓNUSTA SIGURÐAR ÞORLEIFSSONAR ehf
STRANDGÖTU 11 - 220 HAFNARFJÖRÐUR - SÍMI 555 4255 - FAX 565 2875