



Samþykkt á fundi bygginga-  
nefndar þ. 1.11.1995  
BYGGINGAFULLTRÚINN  
Í HAFNARFIRÐI  
*Þorsteinn Þorsteinsson*

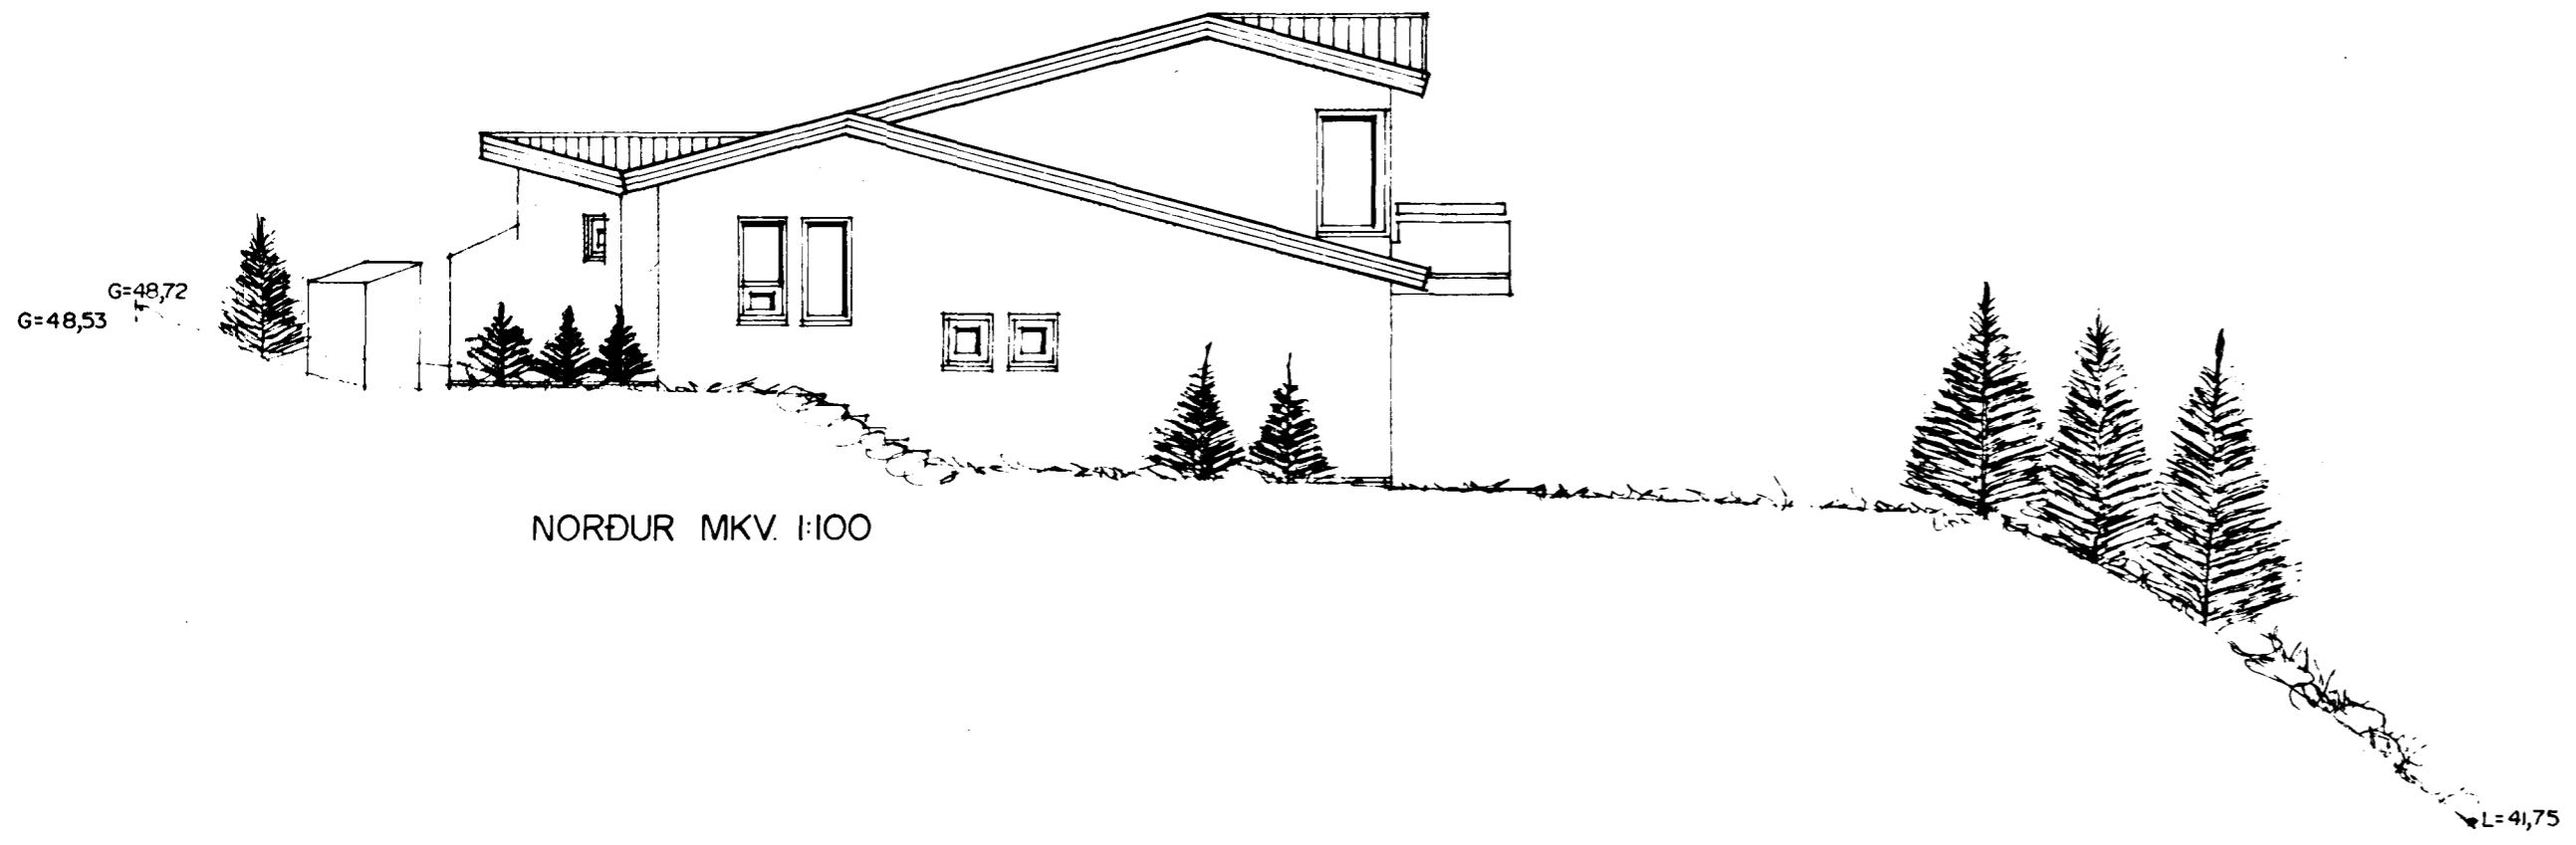


NORÐUR MKV. 1:100

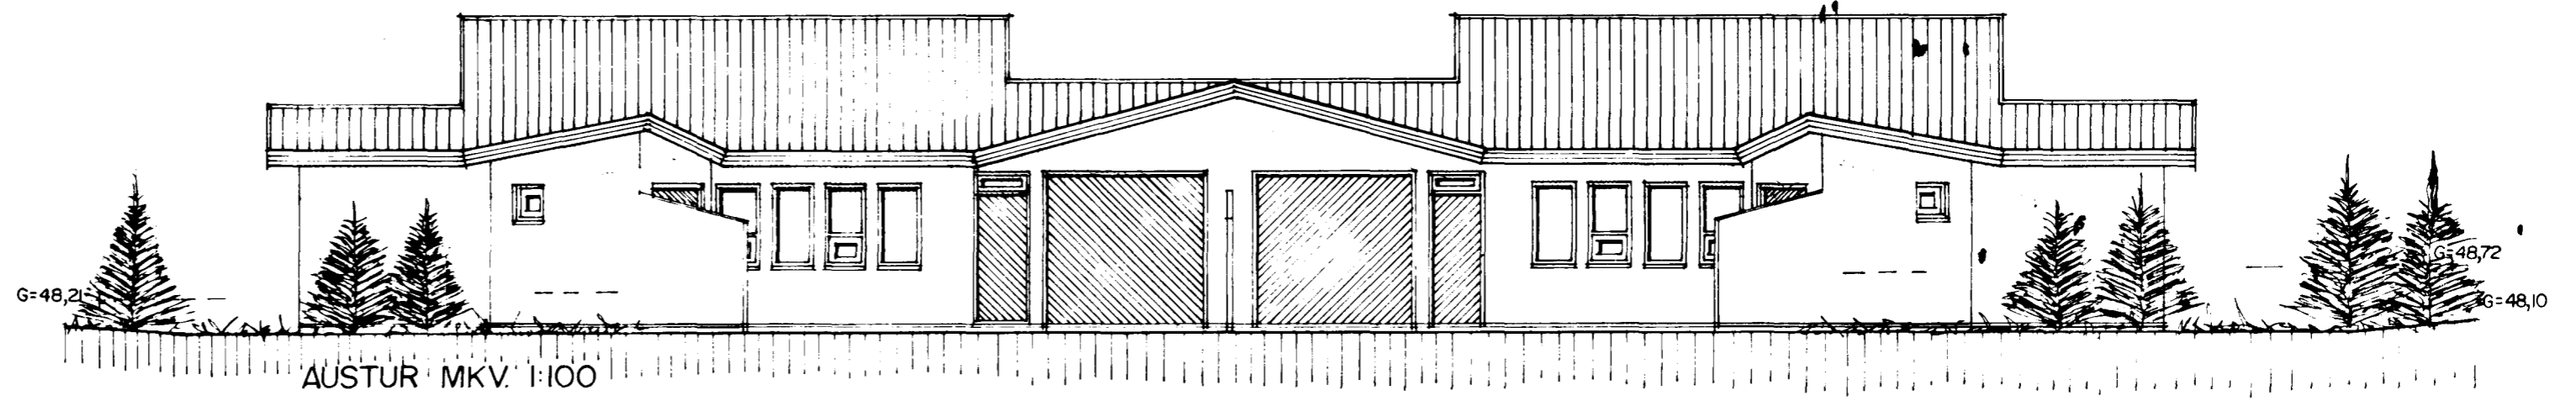

AUSTUR MKV. 1:100

tifftopdf - www.rubissoftware.com - Demo Version

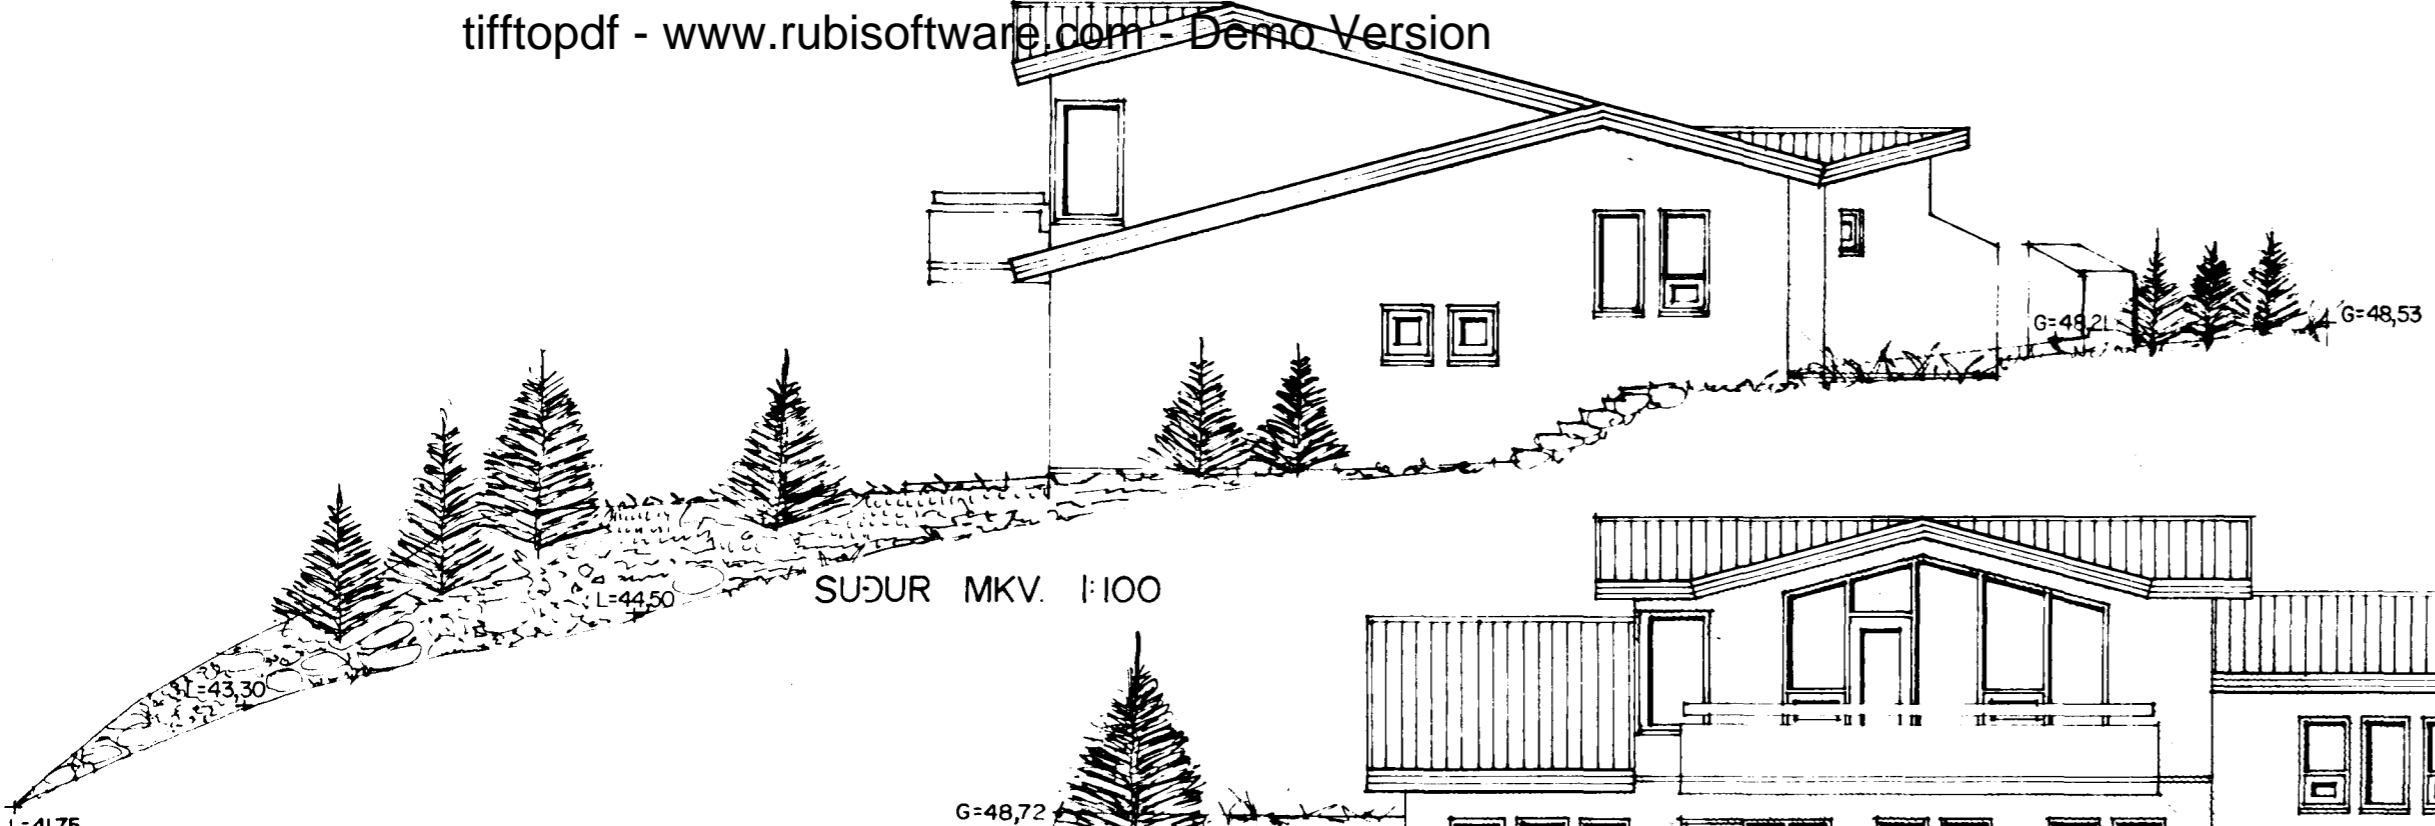

SUÐUR MKV. 1:100



VESTUR MKV. 1:100

*Þorsteinn Þorsteinsson*  
*Lindarberg 98 og 100*  
*Þorsteinn Þorsteinsson*