



KJP


Úr Gildi

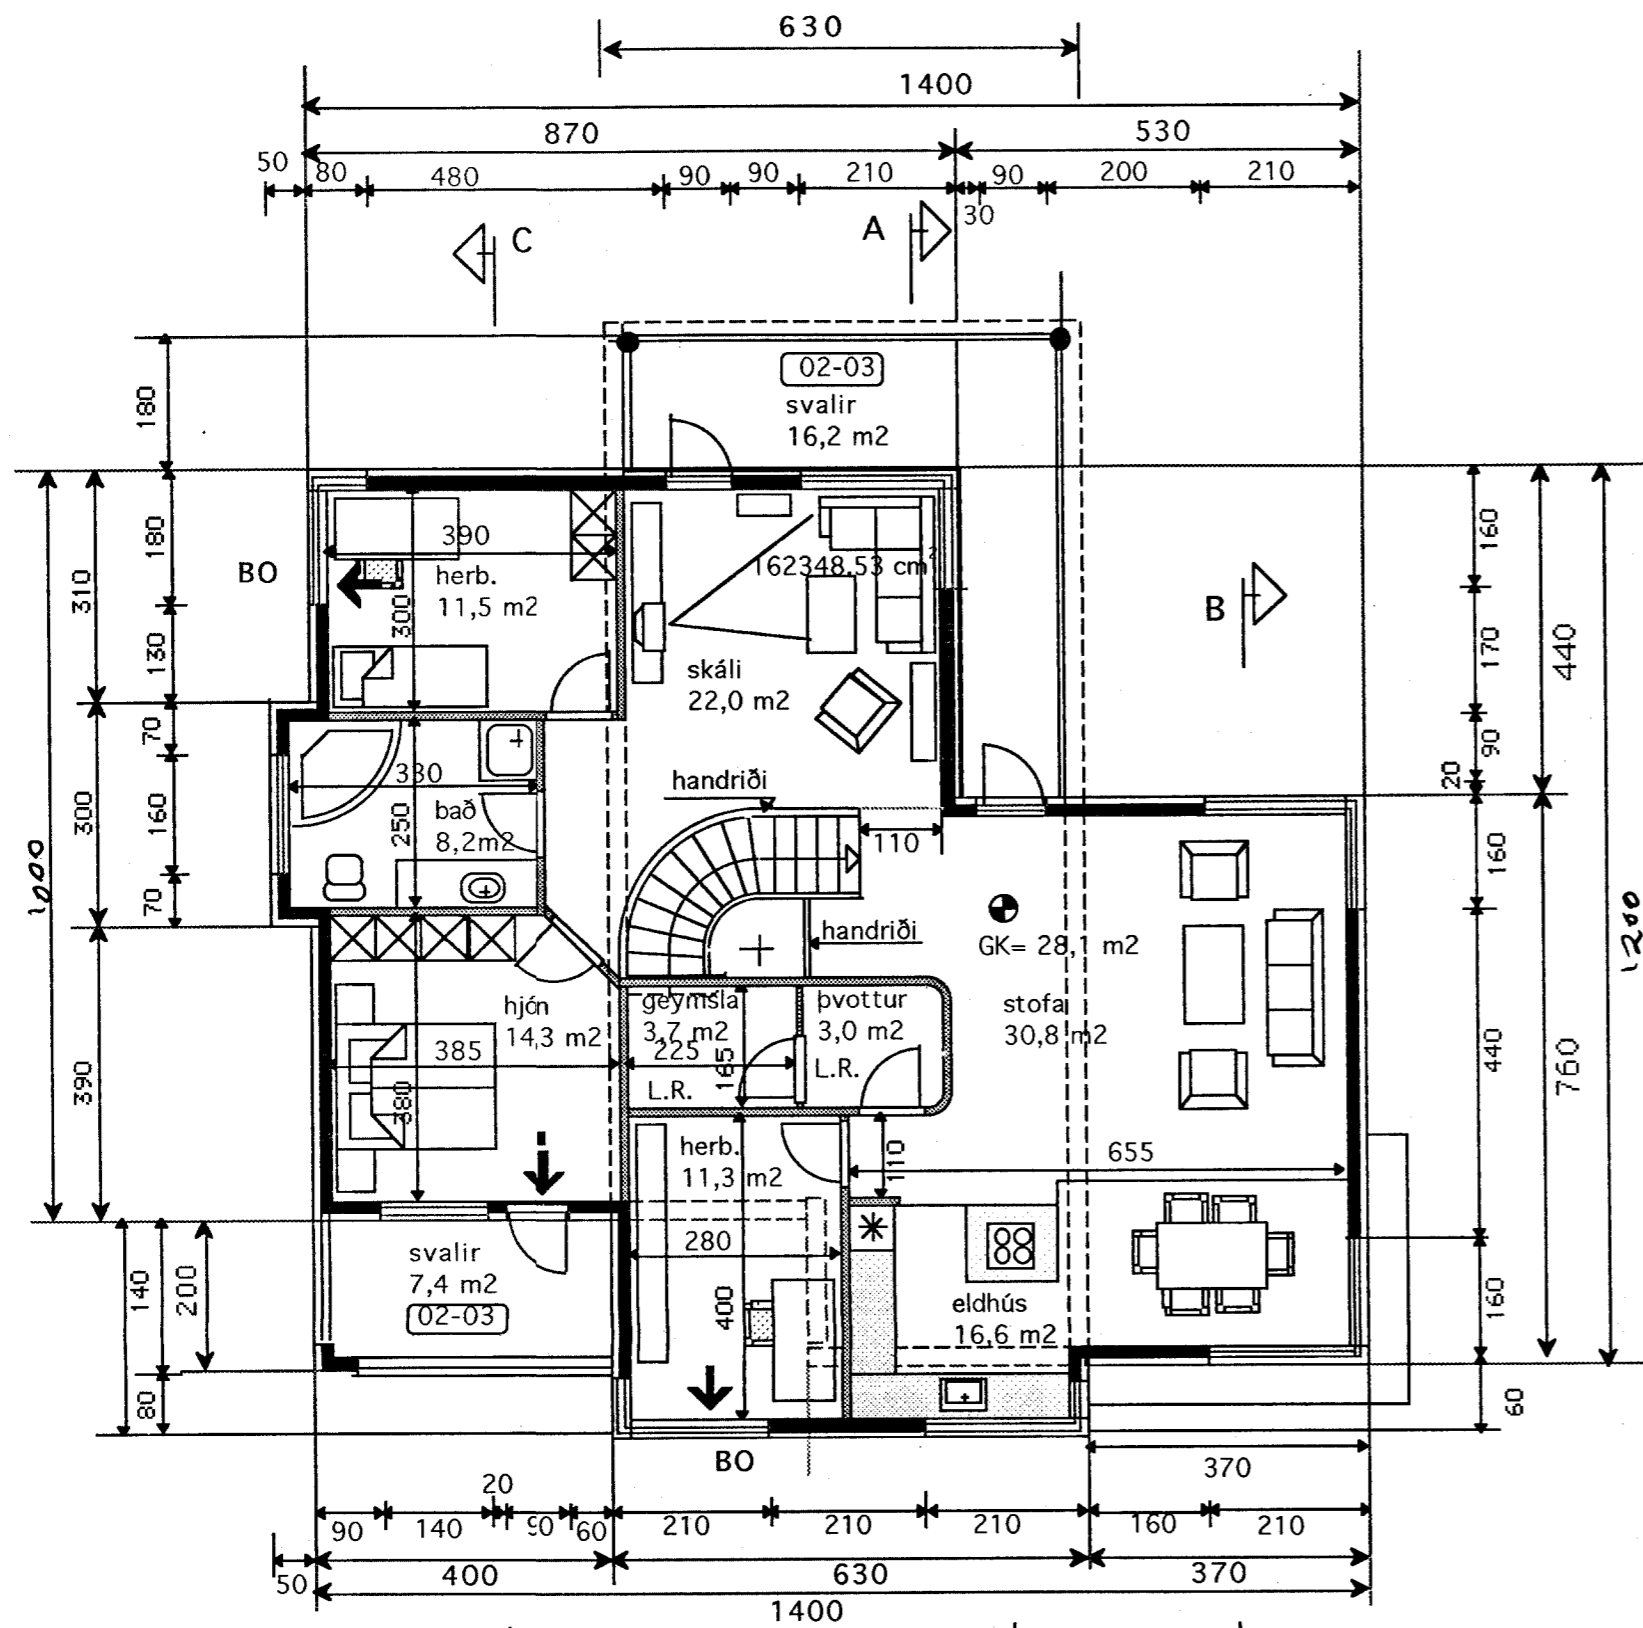

GRUNNMYND 2 HÆÐ
Nánari málsetning sjá tekn. V-1 1:50

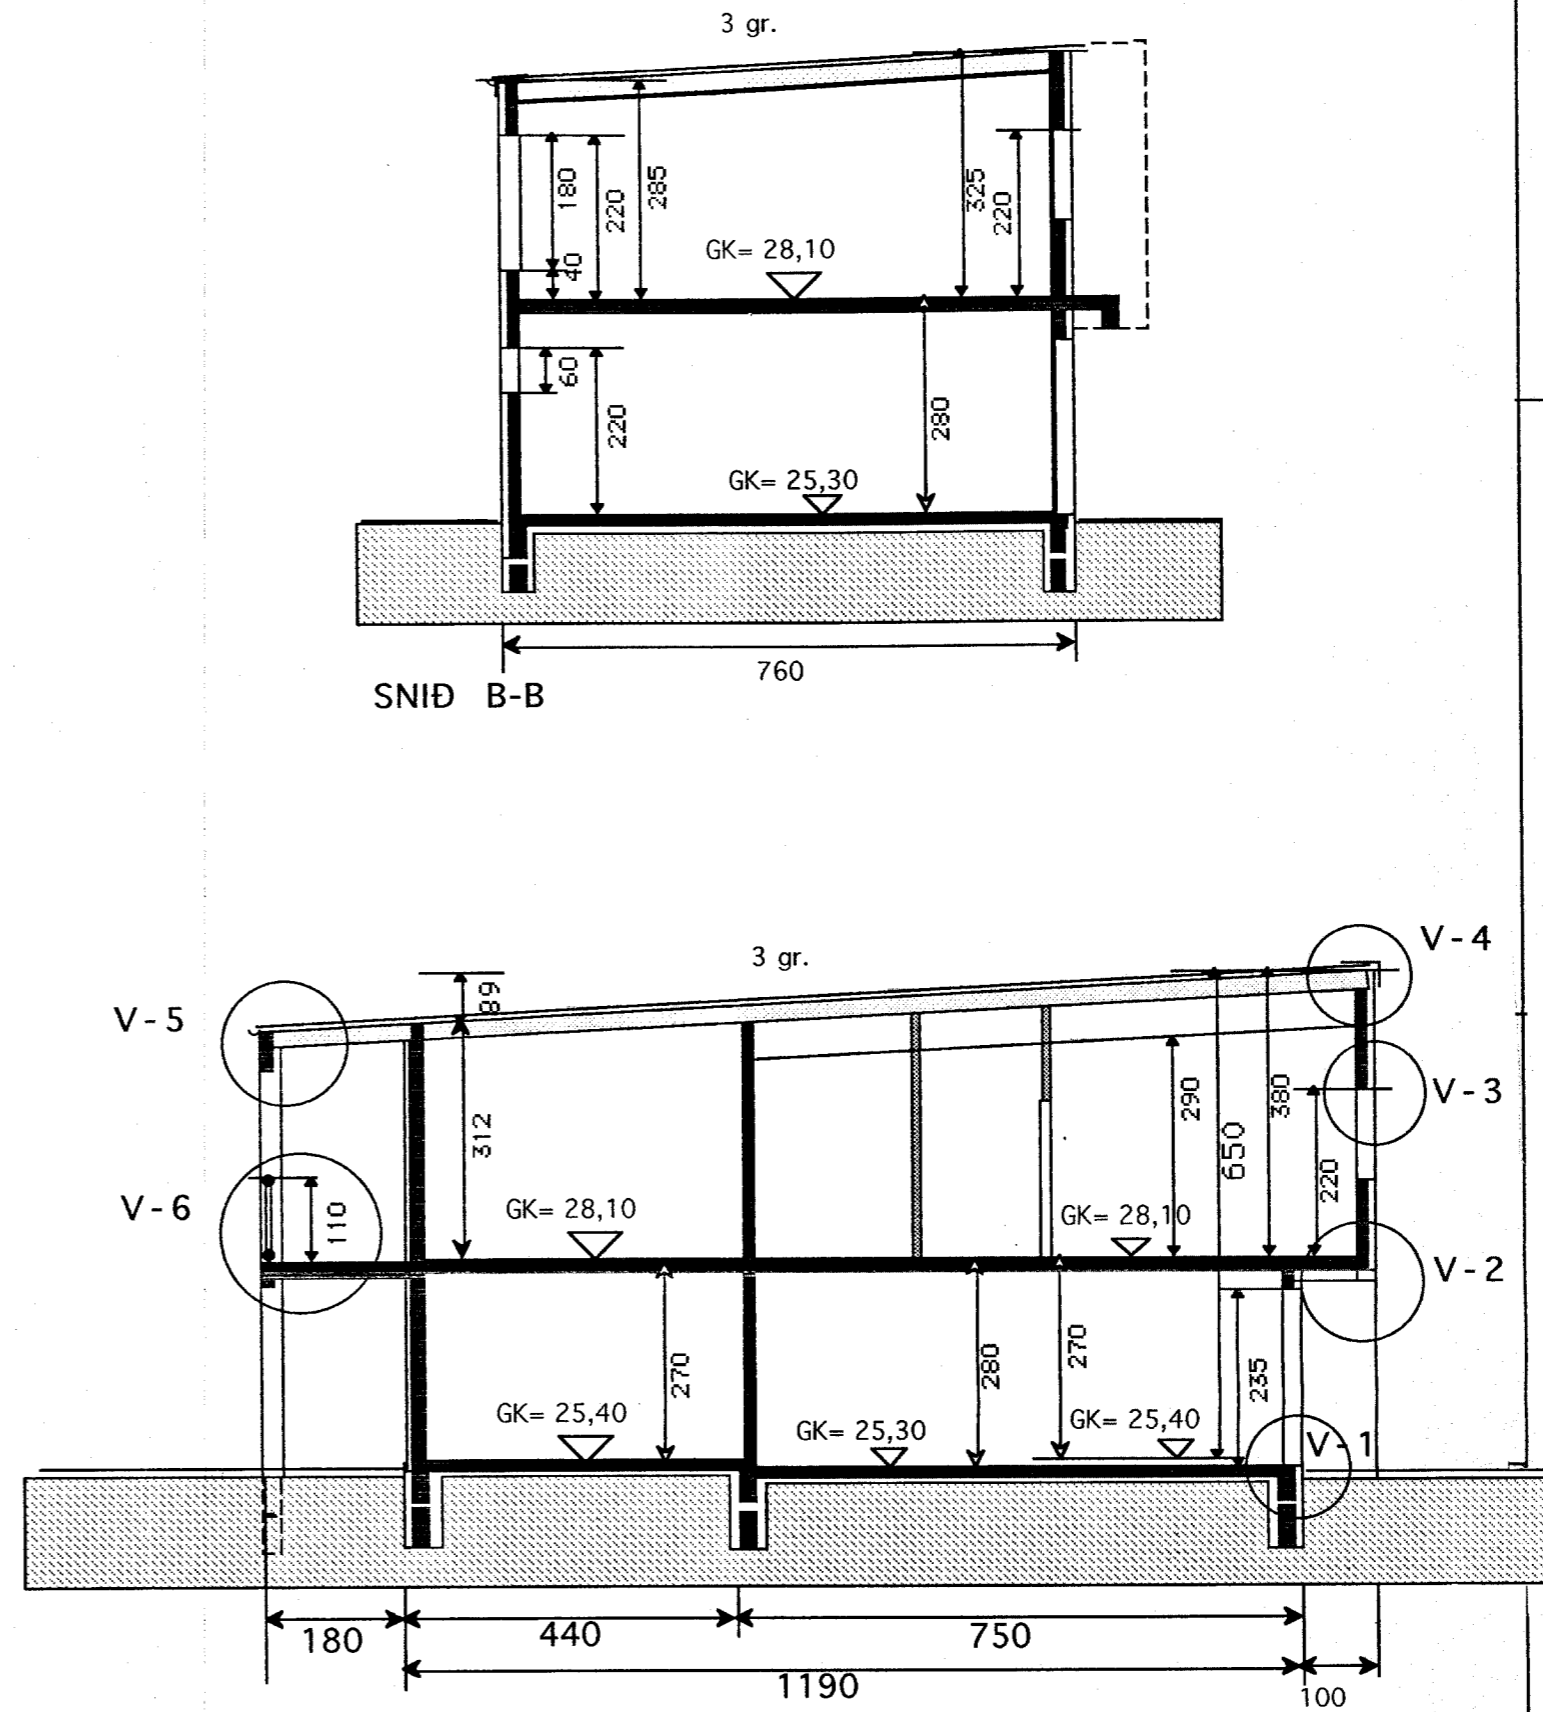

SNID A-A

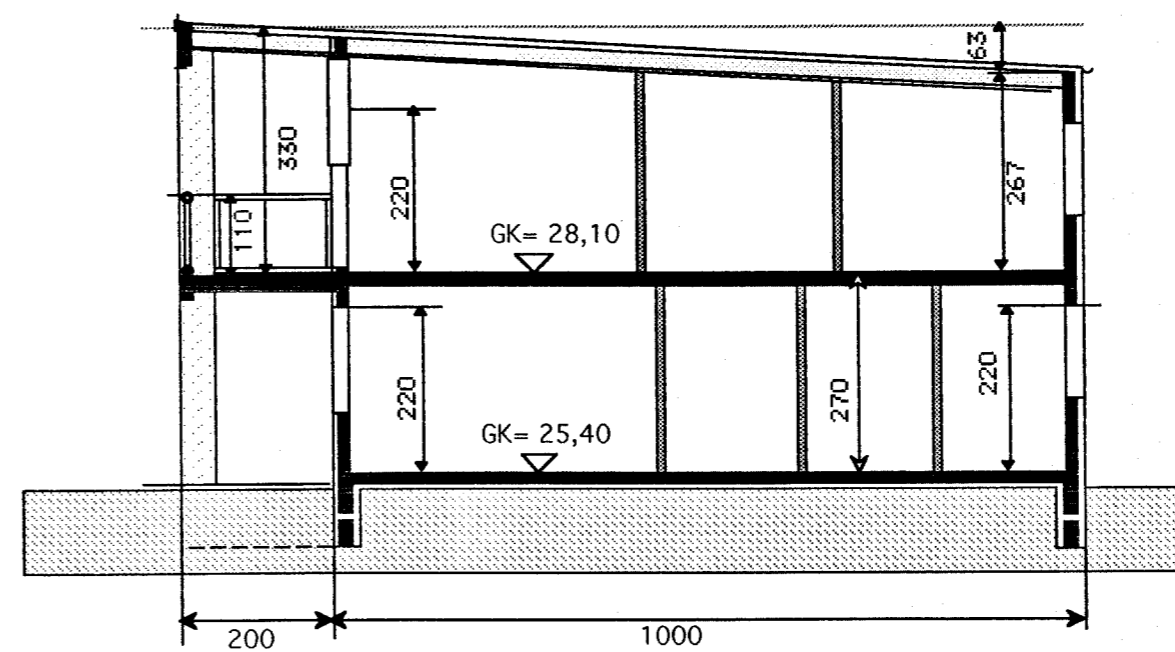

SNID C-C

Kónunartölur
U-gildi(W/m2 K) Ti = >18 C°

Þak	0,2
Útveggir	0,4
léttir útveggir	
einangraðir í grind	0,3
Gluggar(karmar, gler,	
vegið m.t K-gler	2,0
Hurðir	3,0
Gólf á fyllingu	0,3
Útveggir vegið meðaltal	0,85

Verkefni
LINDARHVAMMUR 10
HAFNARFIRÐI

Heiti
GRUNNMYND 2 HÆÐ
SNID SKRÁNINGARTAFLA

kvarði 1:100	verk.nr
dags. 10. nóv...2003	dags br.
hönnun S. Ó. - G. G.	teikn nr
teikn G.G.	A-2

Gísli G. Gunnarsson B.F.Í, kt. 020649-2409
Hringbraut 17
220 Hafnarfirði
s. 555-2020 FAX 555-2021
netfangi: kvardi@vortex.is www.kvardi.is

Gísli Gunnarsson

Skráningartala: Lindarhvamur 10 Hafnarfirði				Skrásetjari: Þorsteinn Viggósson				Kennitala: 080653-2049				Utgáfa: 4.01E				Dags.: 11.11.2003			
Landnúmer: 121630				Matshlutanúmer: 01				Stærðir				Dags.: 11.11.2003							
D0	D1	D2	D3	D4	D5	D5M	D6	D7	D8	D9	D10a	D10b	D11	D12	D16	D17			
Lokun	Rými	Notkun	Höfuð-	Eignar-	Brúffotur	Millifotur	Stigar	Op	Brúffotur	Brúffotur	Salarhæð	Salarhæð	Brúffotur	Nettófotur	Birt flatarmál	Skiptarúmmál			
hæð-röð	hæð-röð	texti	flokkun	hald	m²	m²	m²	m²	m²	sh < 1,8	min	max	rúmmál m³	m²	m²	rúmmál m³			
Matshluti					273,4	0,0	3,7	5,4	268,0	0,0			830,5	235,7	268,0	717,402			
Botn									26,3										
1. hæð					131,4	0,0	3,7	0,0	131,4	0,0			360,5	112,1	131,4				
A	0101	Íbúð	N	0101	75,9		3,7		75,9		2,70	2,70	205,0	64,1	75,9	2,70	173,070		
A	0102	Bilgeymsla	B	0102	55,5				55,5		2,80	2,80	155,5	48,0	55,5	2,80	134,400		
2. hæð					142,0	0,0	0,0	5,4	136,6	0,0			443,6	123,6	136,6	3,12	385,632		
A	0201	Íbúð	N	0101	142,0			5,4	136,6		2,67	3,80	443,6	123,6	136,6	1,00	8,000		
B	0202	Svalir	S	0101	8,0				8,0							1,00	16,300		
C	0203	Svalir	S	0101	16,3				16,3							1,00	16,300		
Athugasemdir																			
Heildar þykki úrveggja er reiknuð 0,30 m																			
Bilgeymsla D102 er eign eignar 0101.																			
Sameignir sumra																			
Eignarhald																			
				Skiptarúmmál															
Eignar-	Notkun	Birt flatarmál	Sérígn	Sérígn og															
hald	texti	m²	m²	sameign m²															
0101	Íbúð	212,5	583,002	583,002															
0102	Bilgeymsla	55,5	134,400	134,400															
Alls				268,0	717,402	717,402													