



Samþykkt & fundi bygg-
nefndar þ. 1.11.1967

BYGGINGAFULLTRÚINN
I HAFNARFIRÐI
Z. Jónsson


Enkleiðing 3/1/66

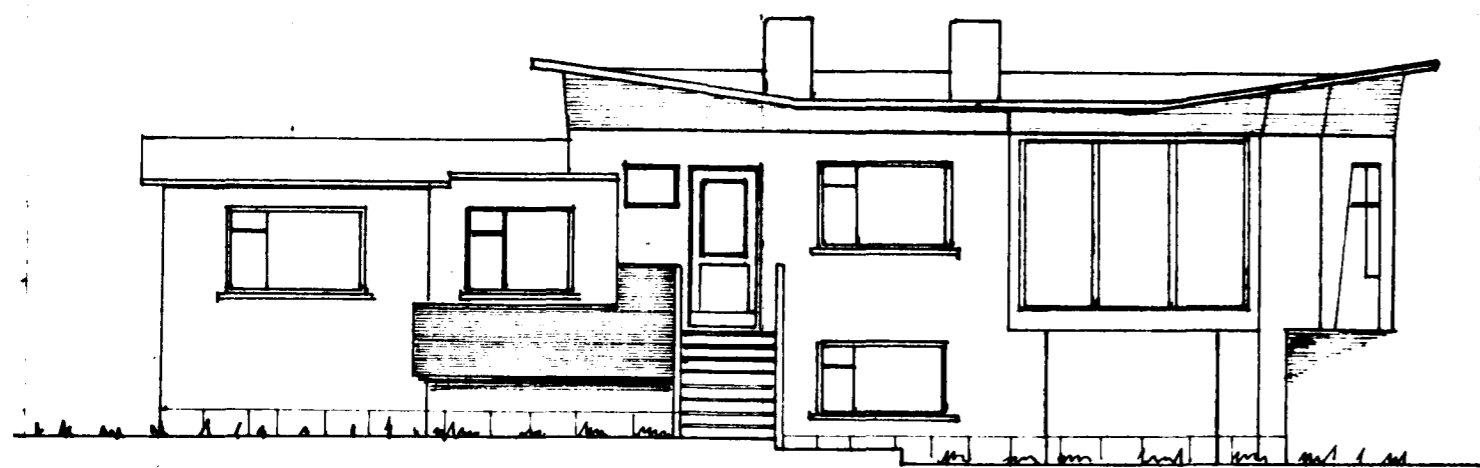


SUBUR

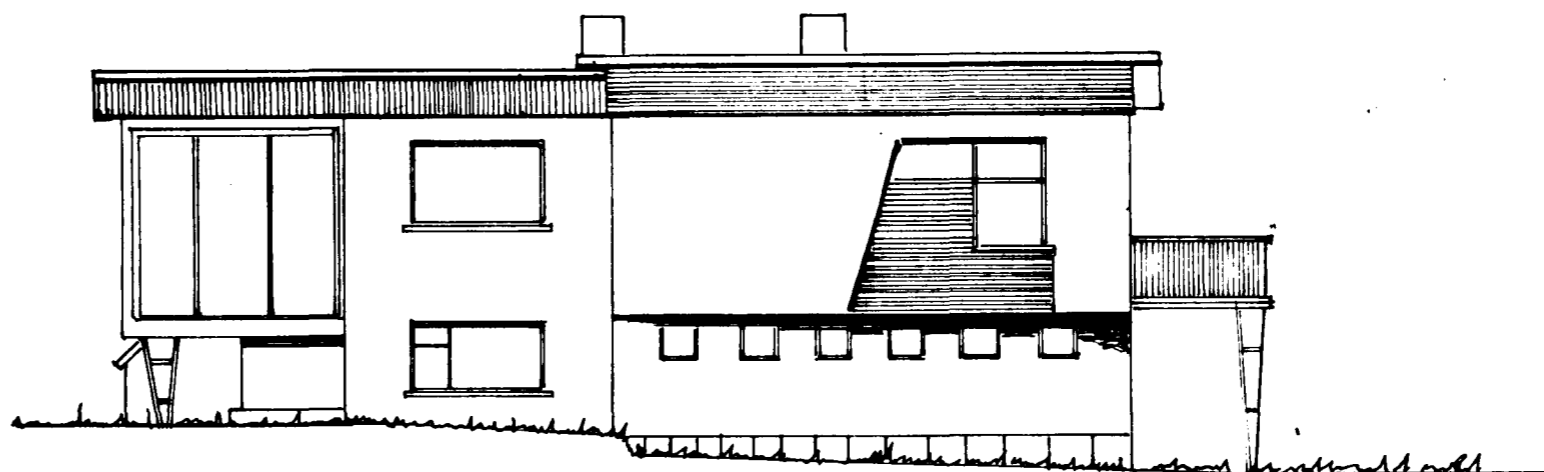


AUSTUR

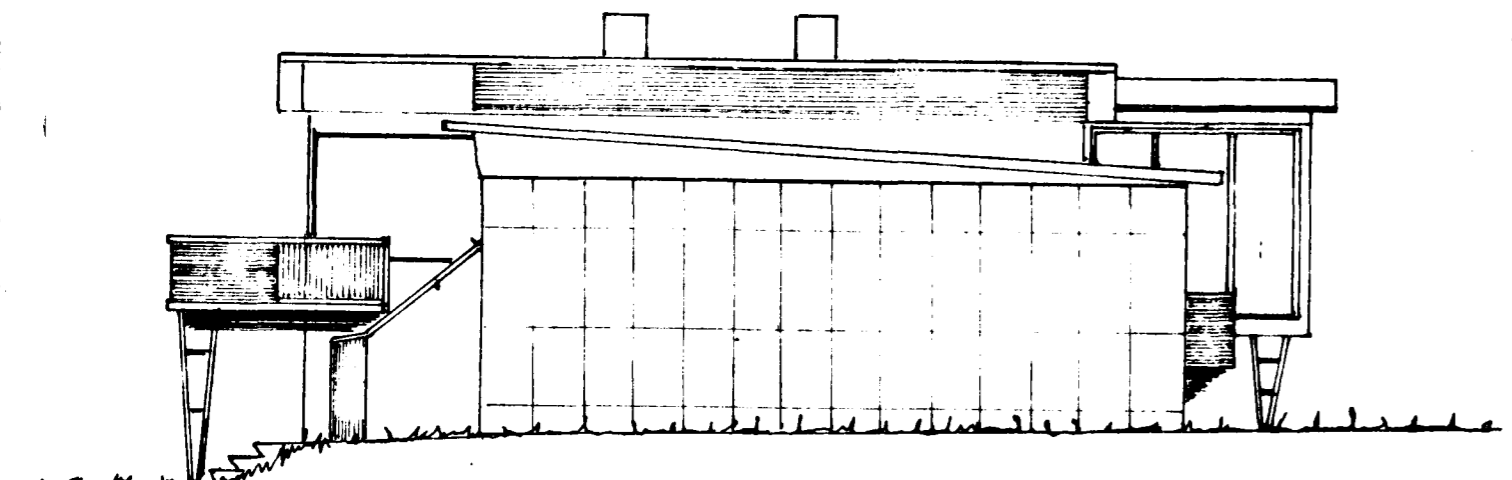

VESTUR

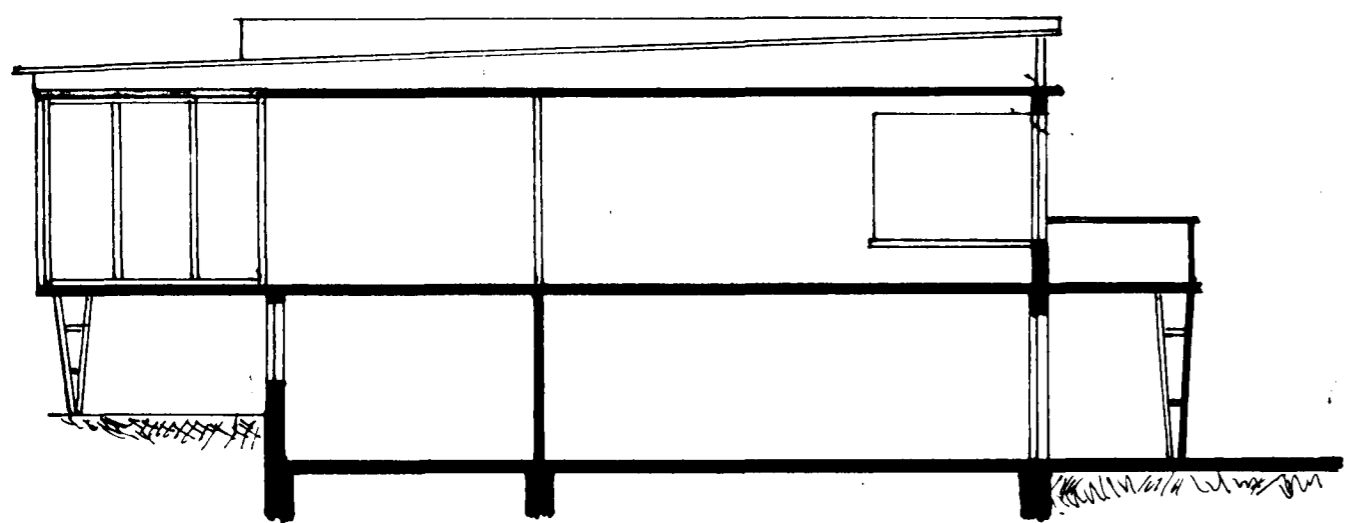


a-a

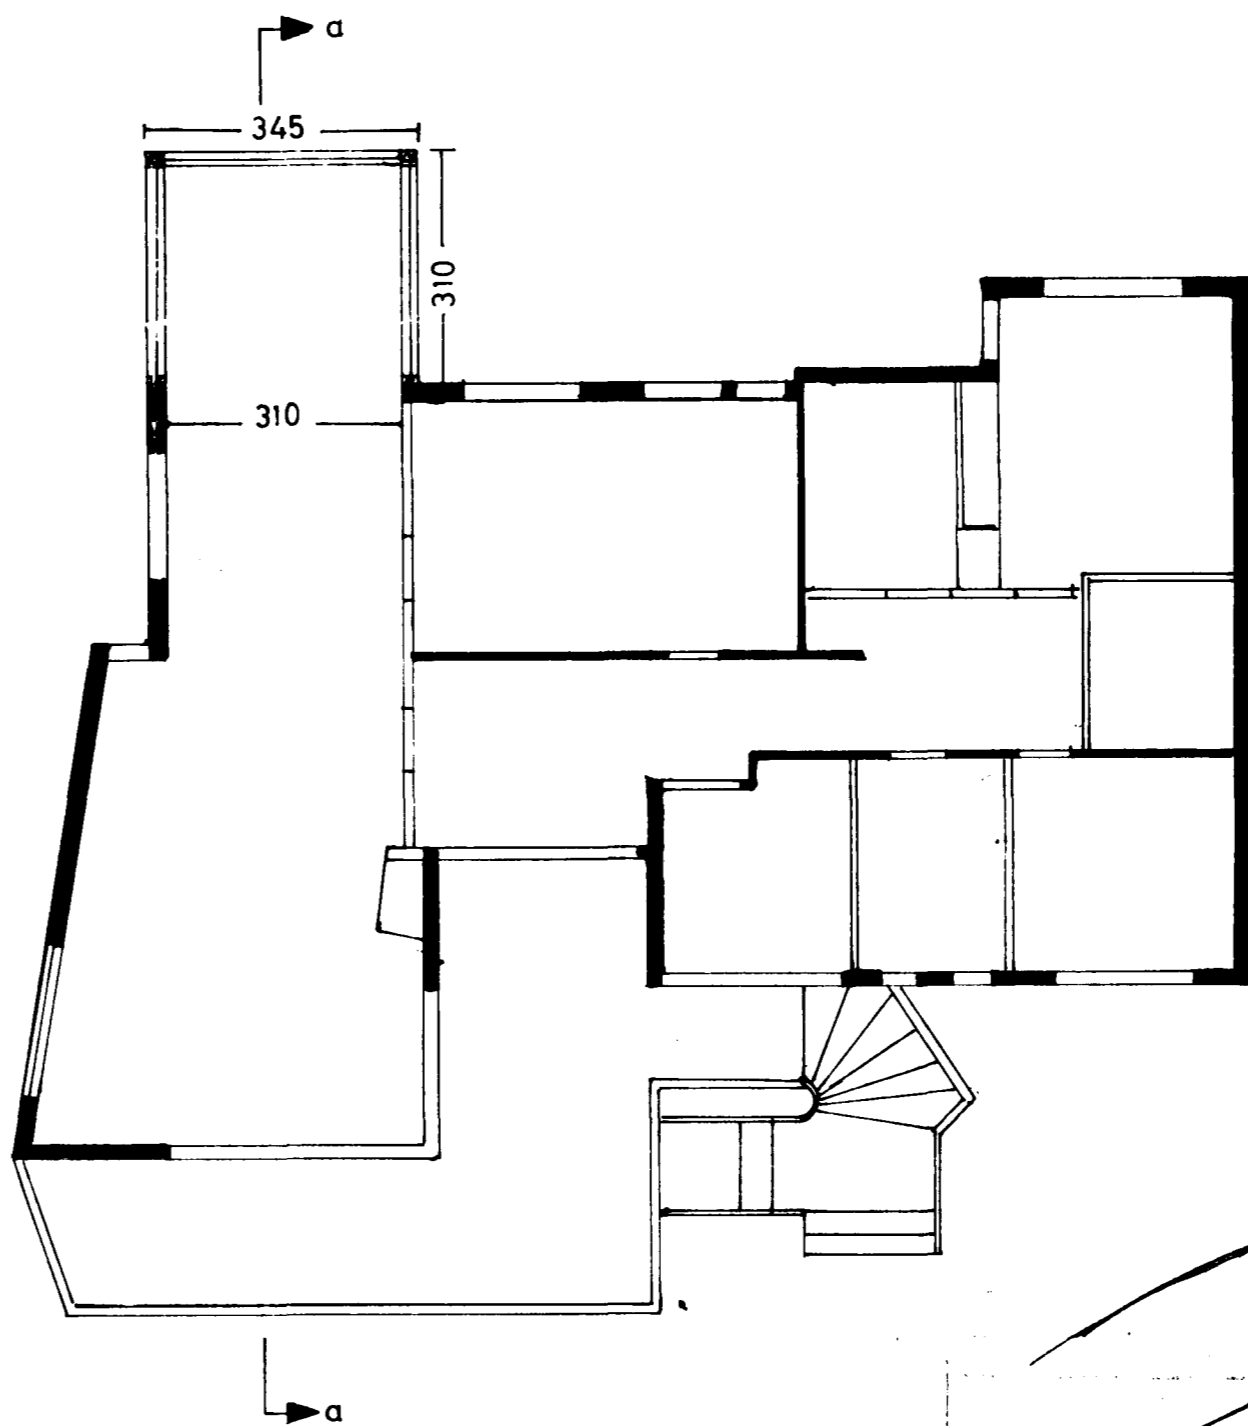

viðbyggs. 10.7m² 32.0m²

Afstöðumynd 1:500

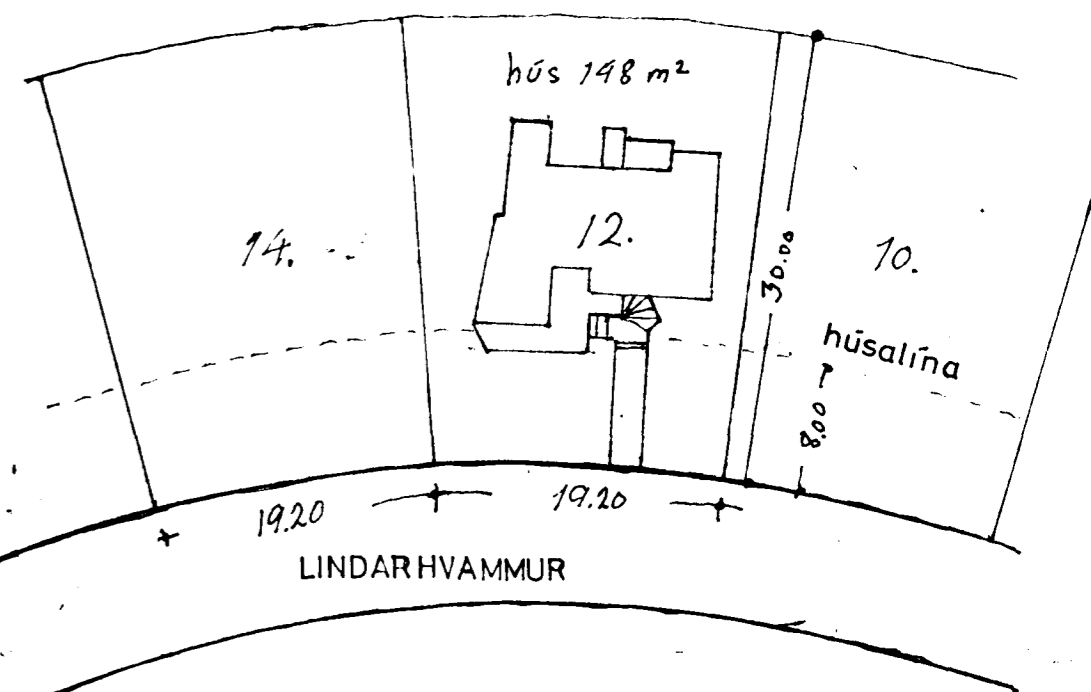

STEKKUN Á LINDARHVAMMI
ÚTLIT EFTIR STEKKUN

Hafnarfirði í ágúst 67

Finnur Guðmundsson

BREYTING Á TEIÐN Oskars Sveinssonar
DAGS Í HÓV '59.

SAMP. 12/60