

LINBARHVAMMUR NR. 14 HAFNARFIRÐI M:1:100

HÚS HR. HILMARS ÞJÓRNSSONAR - ÞJÓNGIÞJÓÐGAR SÚMMUNSBÓTTUR.

Dampykkt á fundi bygginga-
nefndar þ. 27. 11. 1964





BYGGINGAFULLTRÚINN
Í HAFNARFIRÐI

Jón Þorgerður

Steingímur Benedikt.

Hóður Þorarinnsson

Jóhann Guðmundur

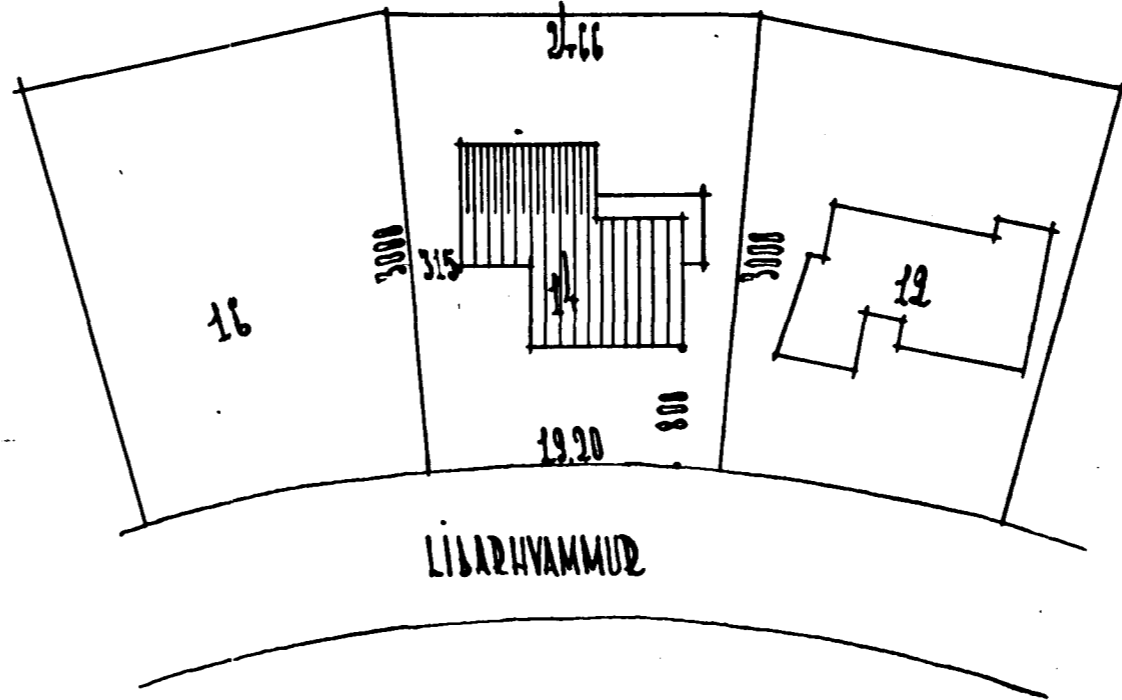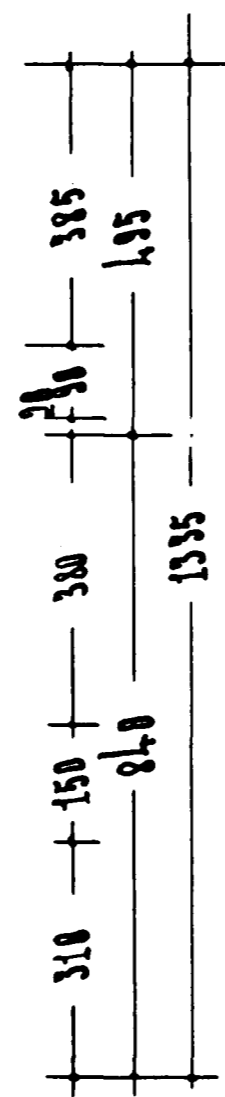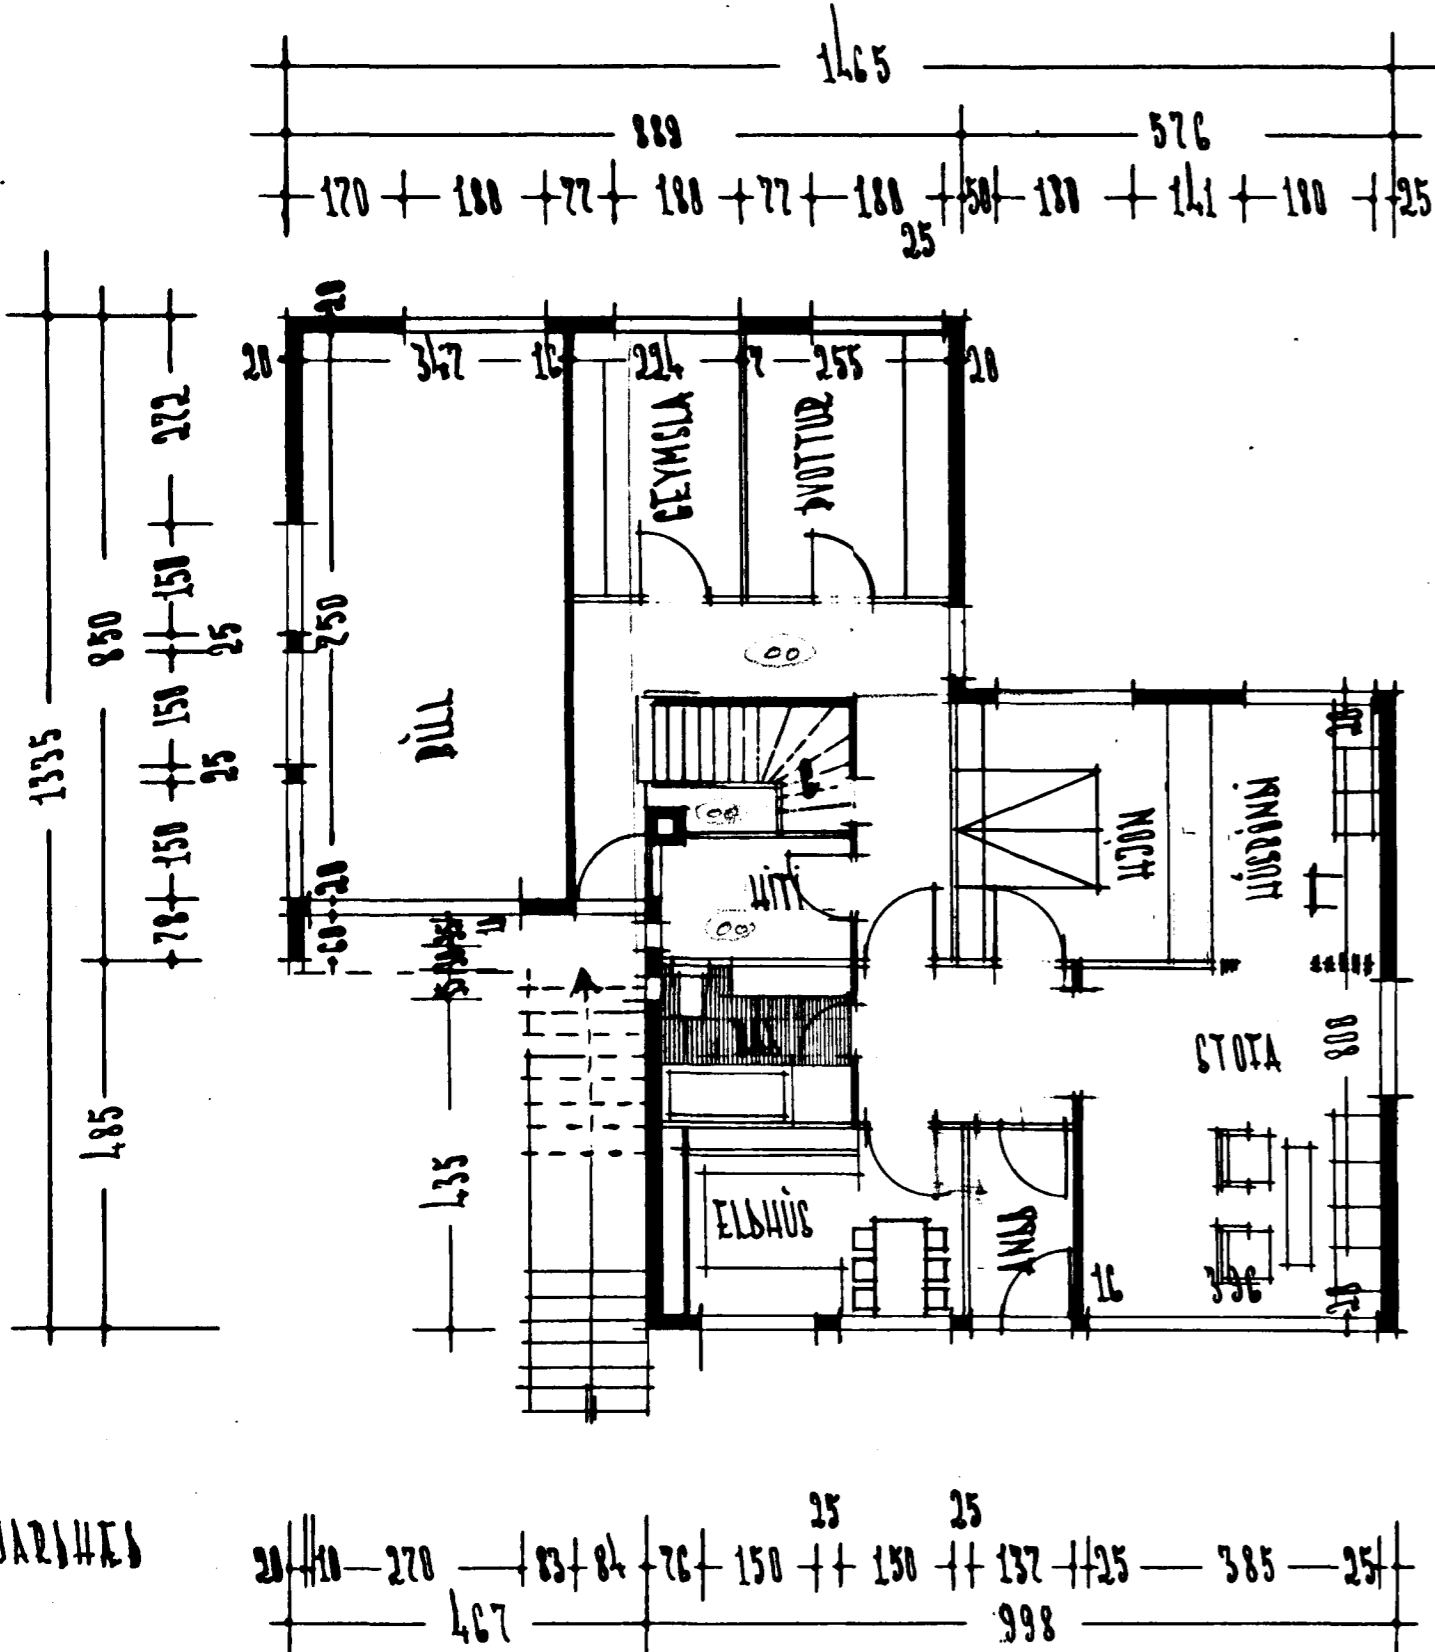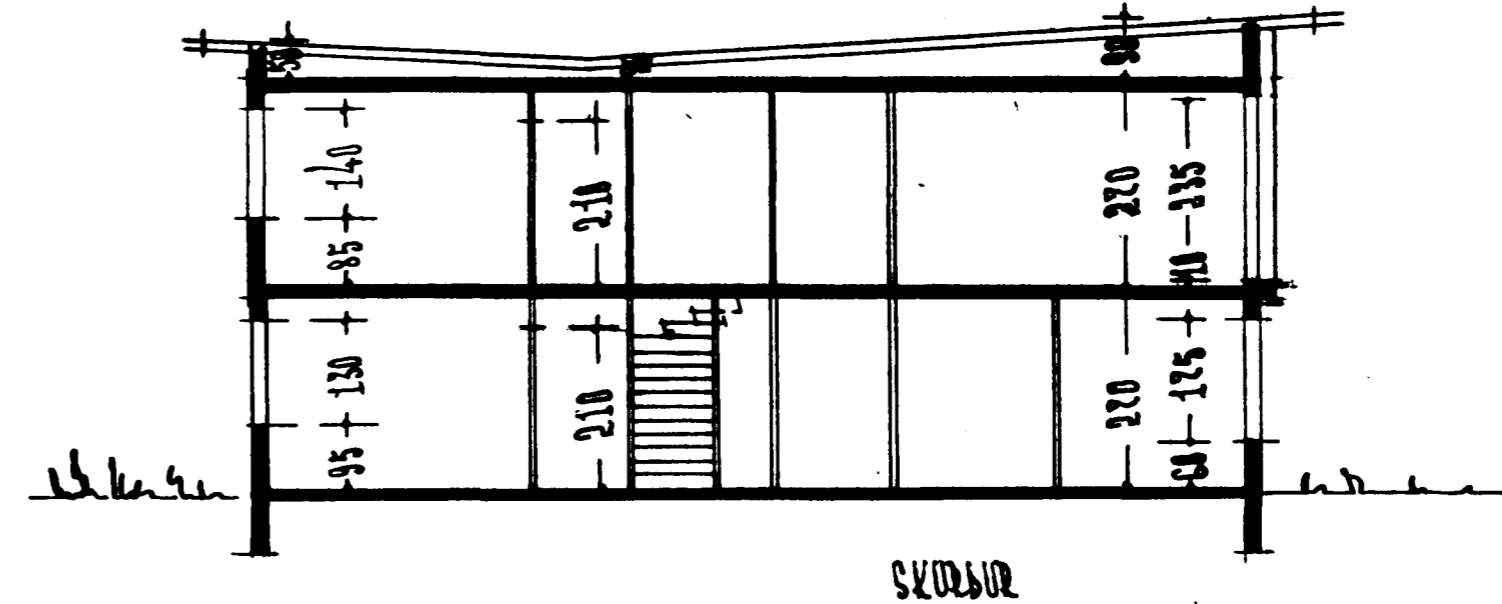

ÁSTÖÐUMYND M 1:500
FLATARMÁL HÚSS 1388.4 M²

REYKJAVÍK Í NOV 1963
Hjartan Þorinnsson