


Afstöðumynd. 1:500

Hús  
Guðmundar Halldórssonar  
Lindargötu 8  
Hafnarfjarði

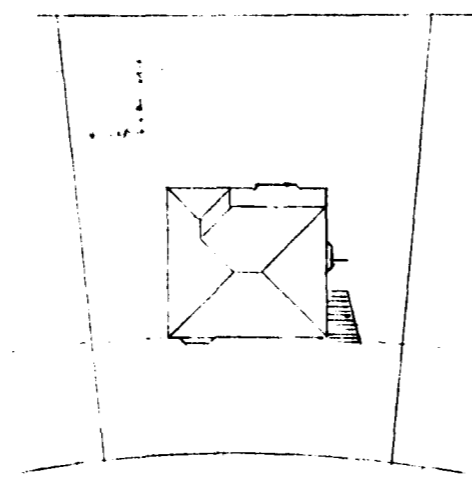


Bygging og fundi byggings  
árin p. 4 9 56  
4/9/56  
fl. BYGGINGARLEIÐS  
HAFNARFJARDI  
Sylvia Arnardóttir



Götuhlíð Norður.




Suður.

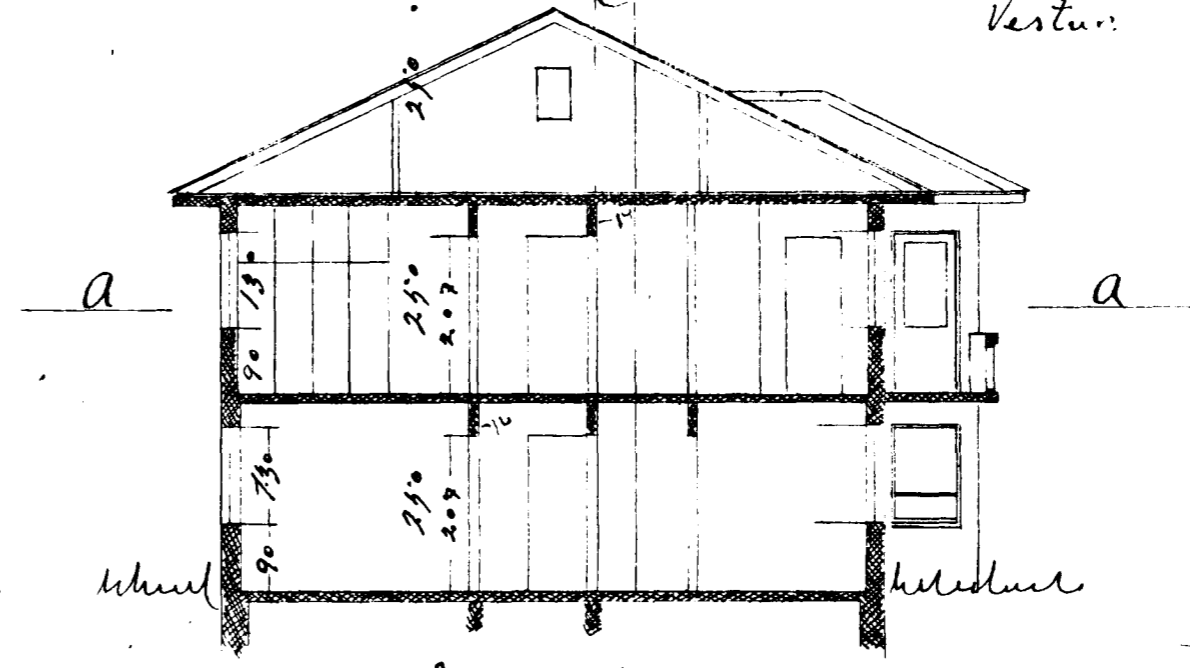


Þverskurður.

Málkv. 1:100

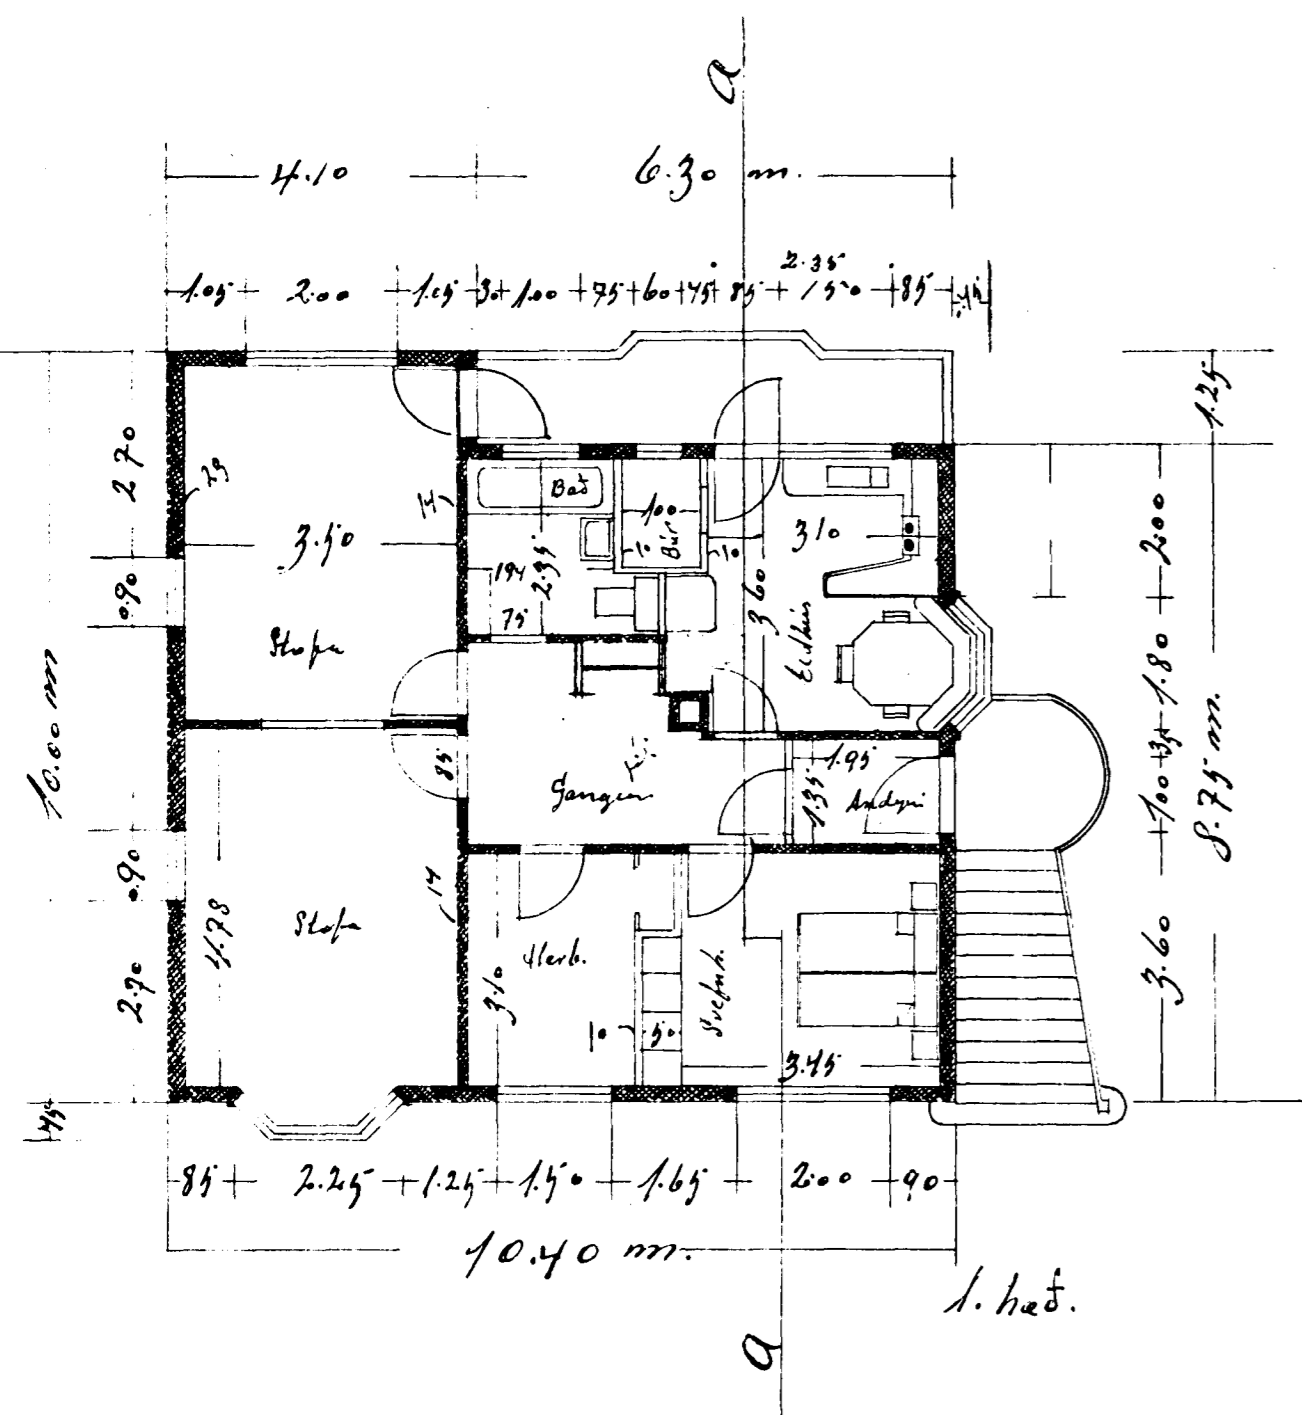

1. hæð.

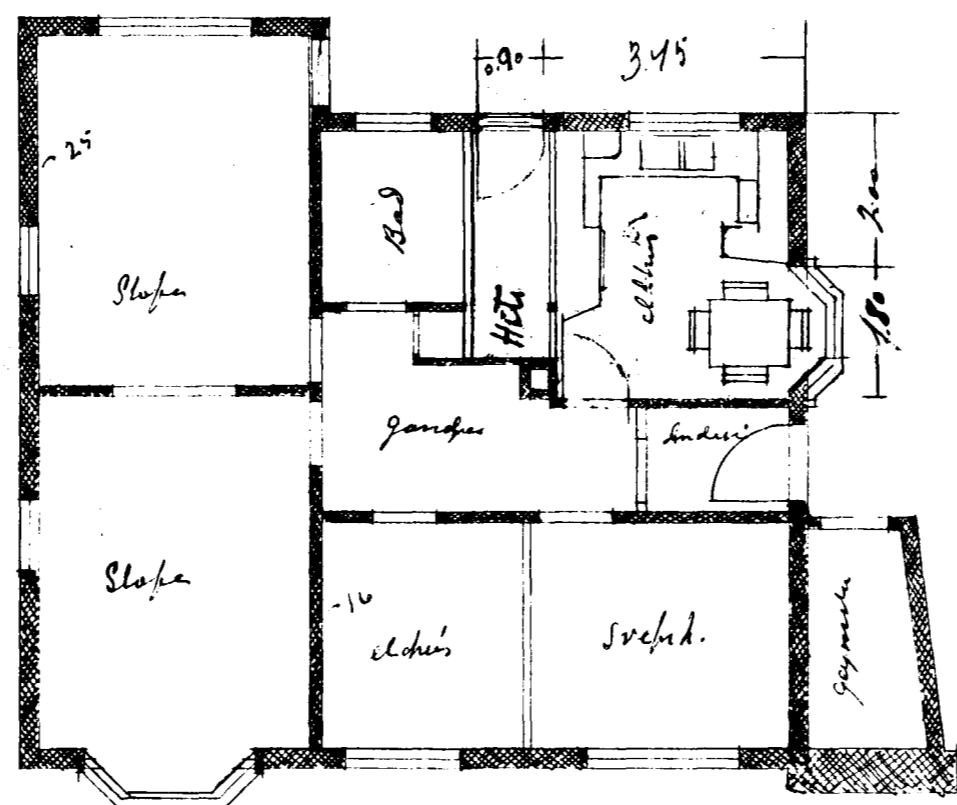

2. hæð.



Austur

Reykjavík 25 8 56

Guðmundur Halldórsson