




vesturgafli

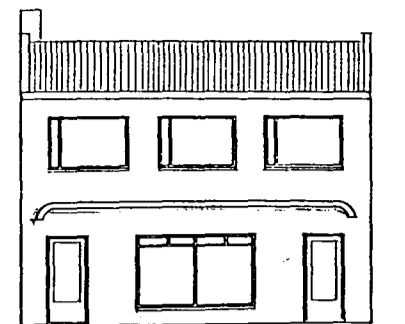

suður

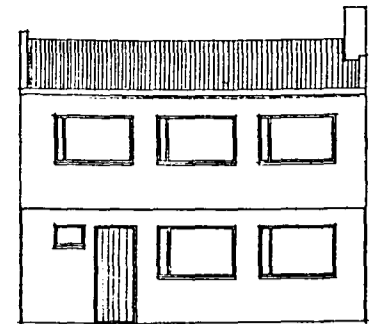


norður

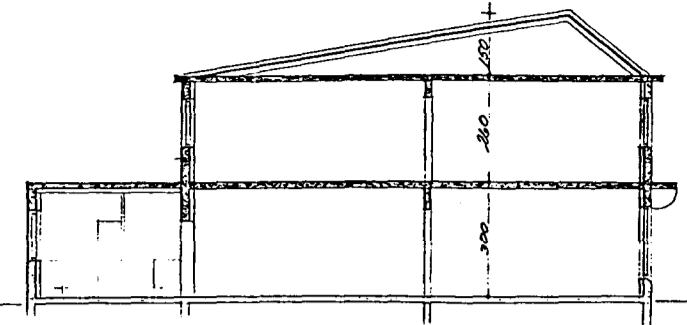


skurður

HÚS FYRIR BREYTINGU

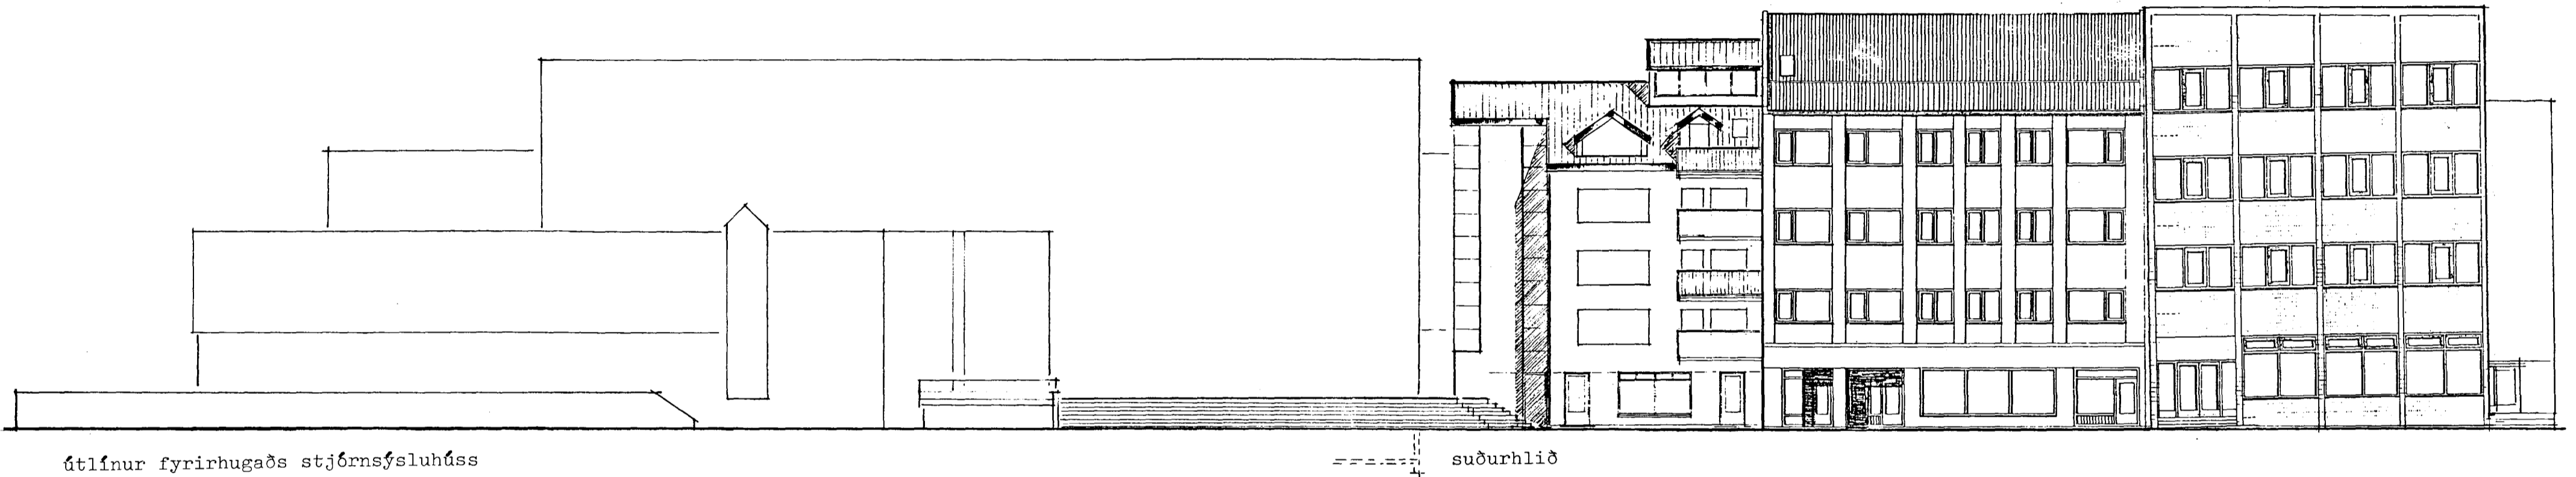


útlínur fyrirhugaðs stjórnsýsluhúss

suðurhlið

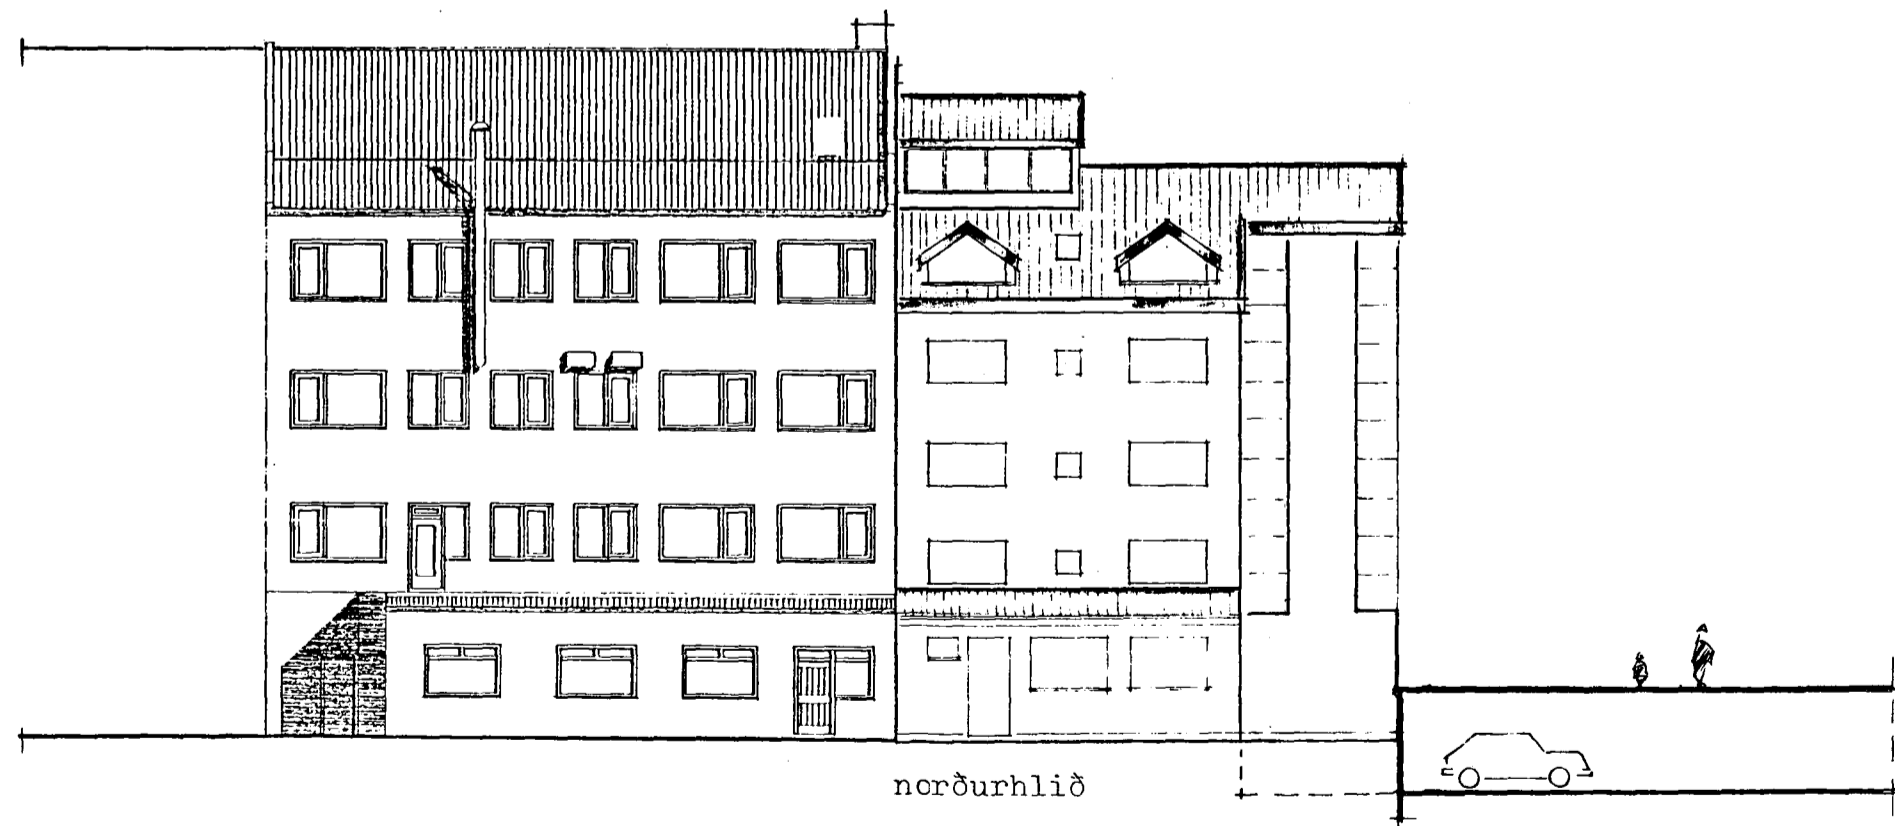

norðurhlið

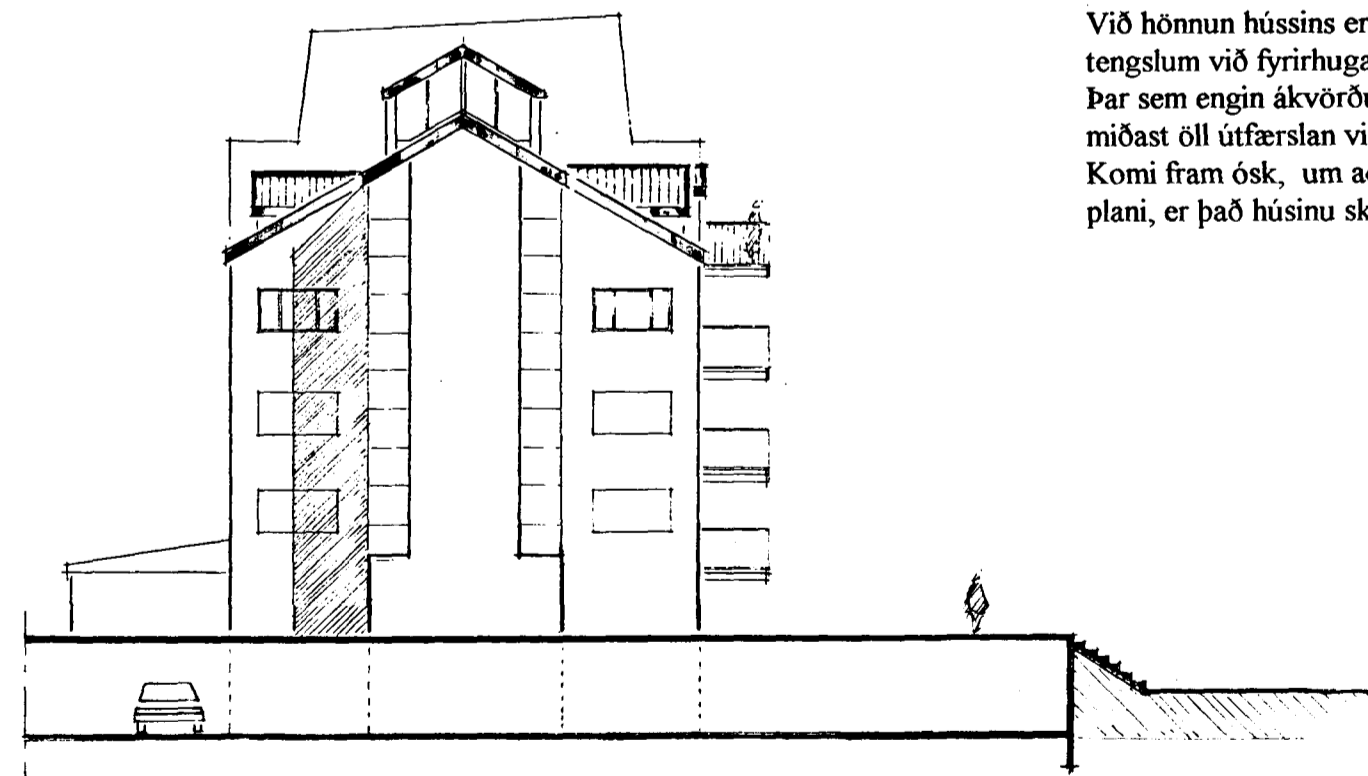

vesturgafli

Við hönnun hússins er tekið mið af bílakjallara sem byggist í tengslum við fyrirhugað stjórnsýsluhús. Þar sem engin ákvörðun um byggingu bílakjallarans liggur fyrir miðast öll útfærslan við að aðkoma verði frá Linnetsstíg. Komi fram ósk, um að aðkoma að efri hæðum verði frá öðru plani, er það húsinu skaðlaust.

Linnetsstigur 1

FYRIRSPURN

Útlit fyrir og eftir breytingu kvarði 1:200

Dags. 18. febr. 1996.

Kristján Þórarinnsson
Hönnur. Kristján Þórarinnsson

HÚS EFTIR BREYTINGU