


Sótt er um að byggja ofaná núverandi hús, auk þess er sótt um leyfi til að byggja stiga og lyftuhús sem nær 4x5 m út fyrir núverandi byggingareit. Húsið verður staðsteypt með bærustá í á þaki.

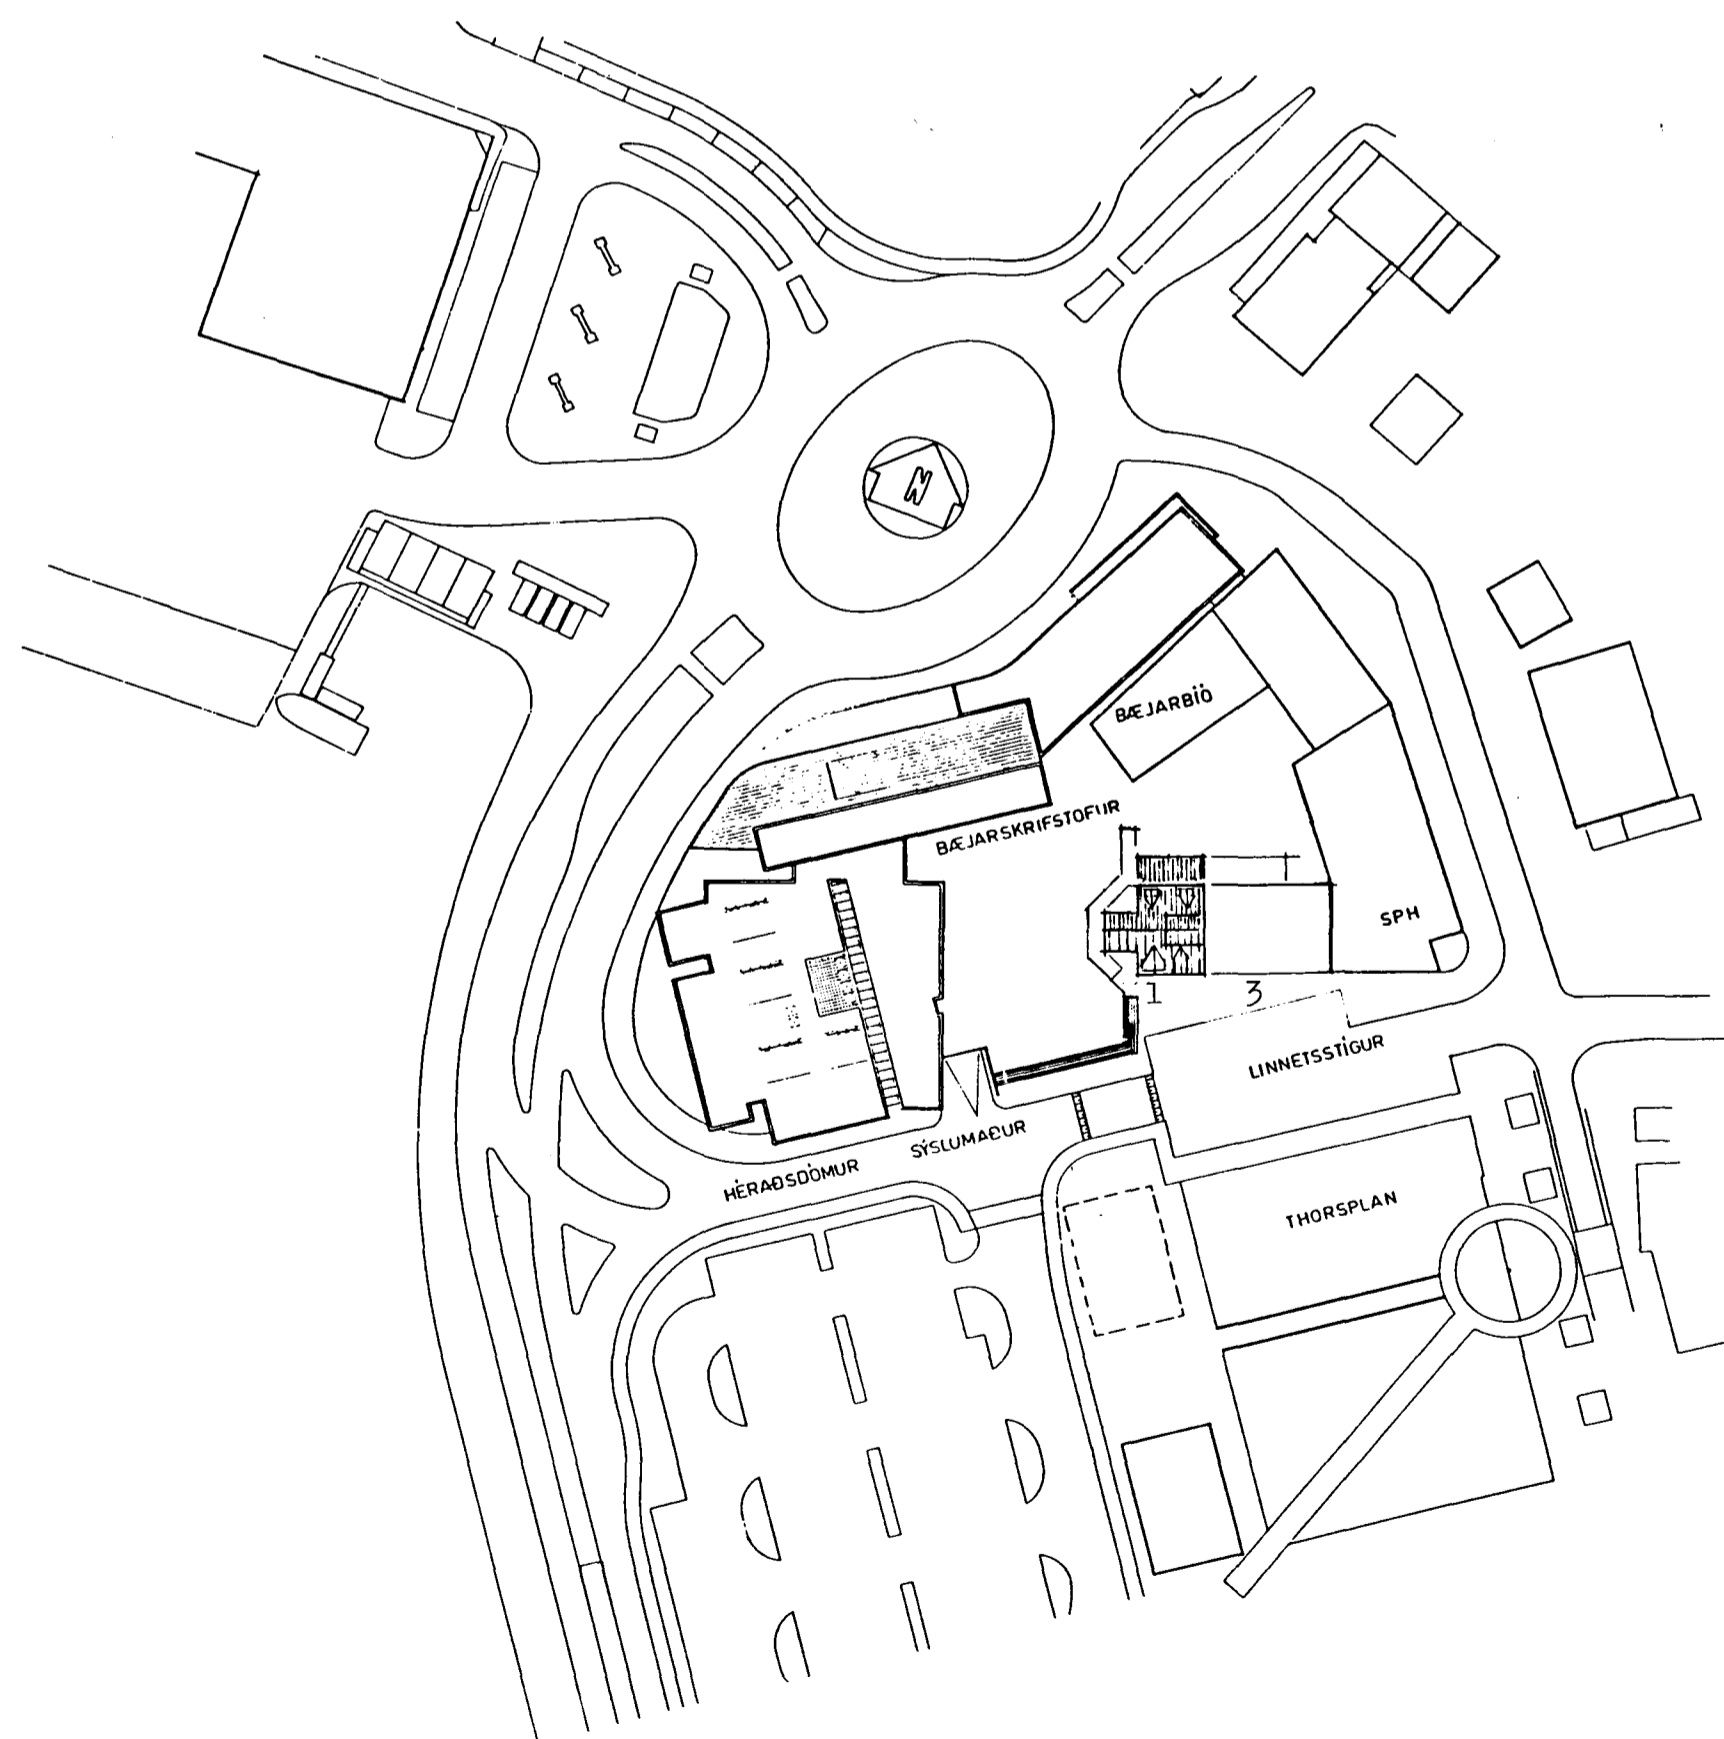

Við hönnun hússins er tekið mið af bílakjallara sem byggist í tengslum við fyrirhugað stjórnsluhús. Þar sem engin ákvörðun um byggingu bílakjallarans liggur fyrir miðast öll útfærslan við að aðkoman verð frá Linnetsstig. Komi fram ósk, um að aðkoma að efri hæðum verði frá öðru plani, er það húsinu skaðlaust.

Linnetsstigur 1

Grunnmyndir
Afstöðumynd

kvarði 1:200
kvarði 1:1000

FYRIRSPURN

Dags. 18. febr. 1996.

Kristján Þóroarinnsson
Hönnuaf. Kristján Þóroarinnsson