
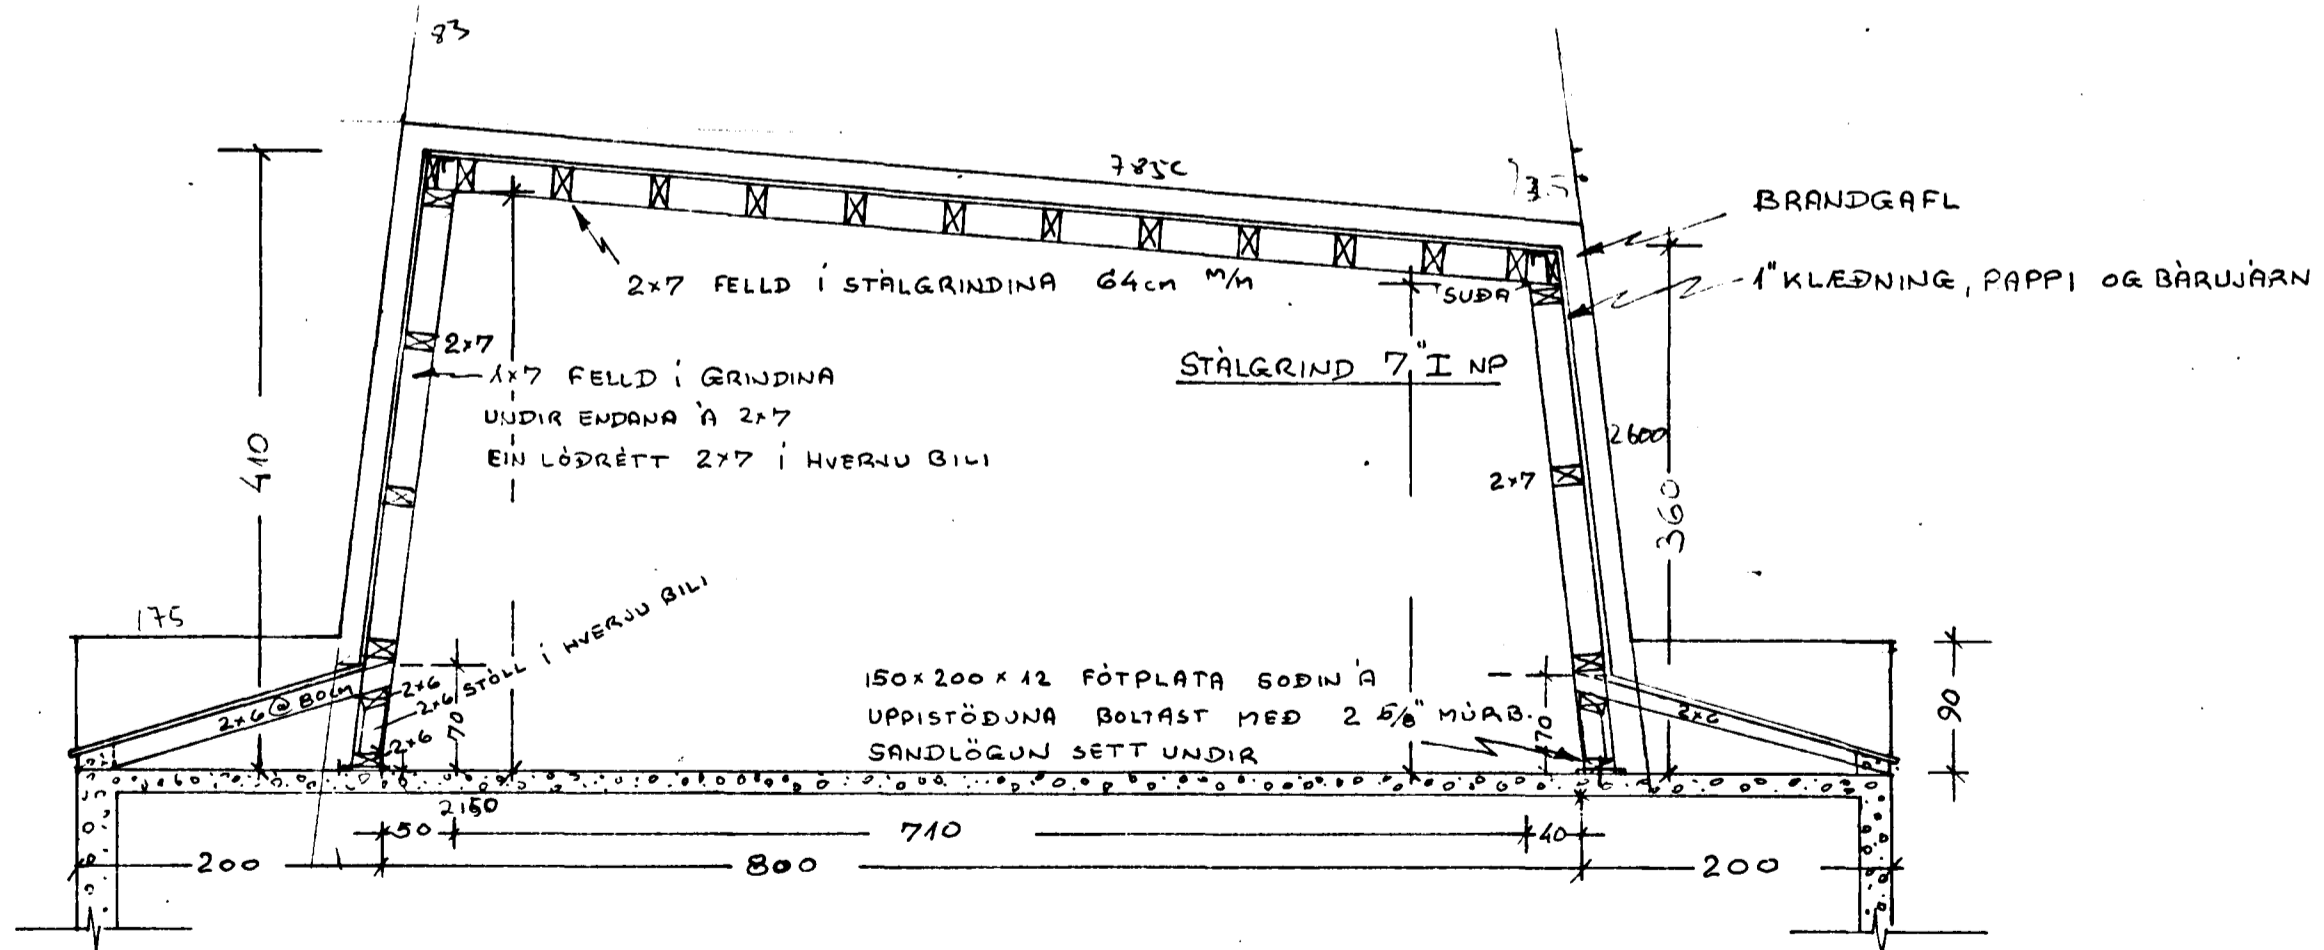
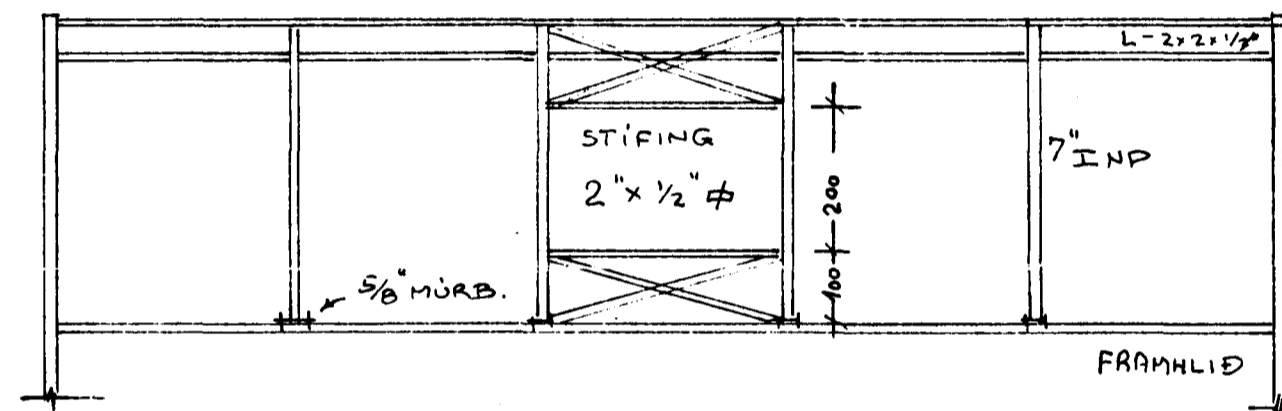


SÉÐ OFAN
M=1:100

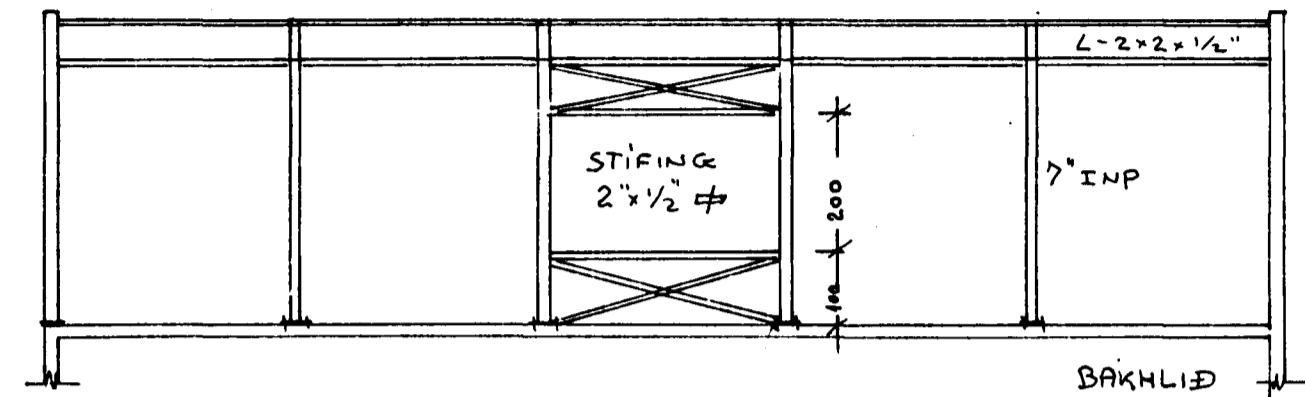

SNÍÐ
M=1:50

β
β
LINNETSSTÍGUR (1)
ÞAK