



Samþykkt á fundi bygginga-
nefndar þ. 18. 1993
BYGGINGAFULLTRÚINN
Í HAFNARFIRÐI
Sigrún Þorleifsdóttir

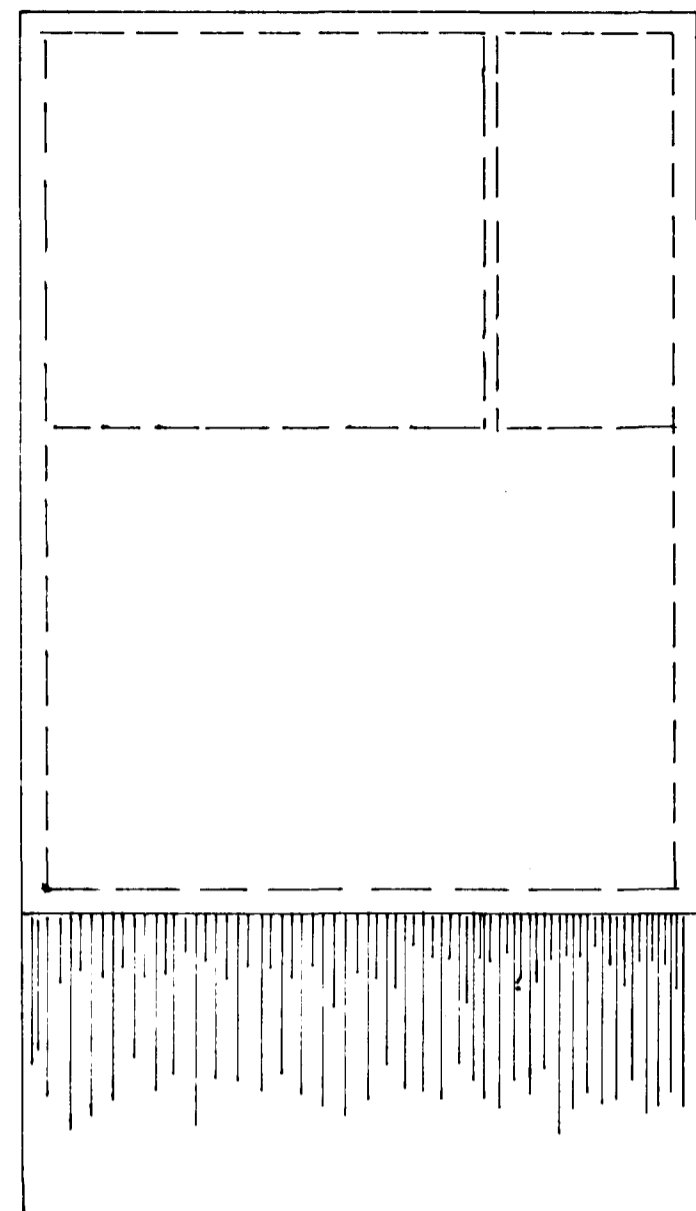


GRUNNMYND 1:100

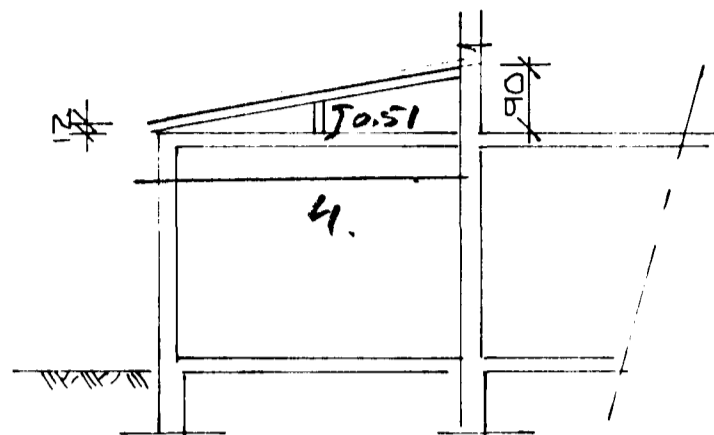


SNIÐ 1:100

Flatamál = 36 m²
Rúmmál = 18,36 m³

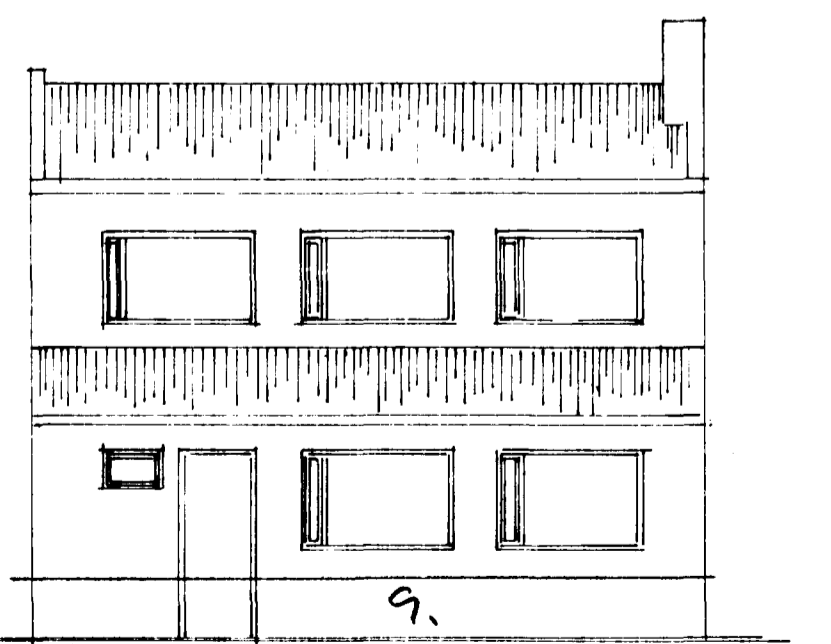

ÚTLIT NORÐUR 1:100

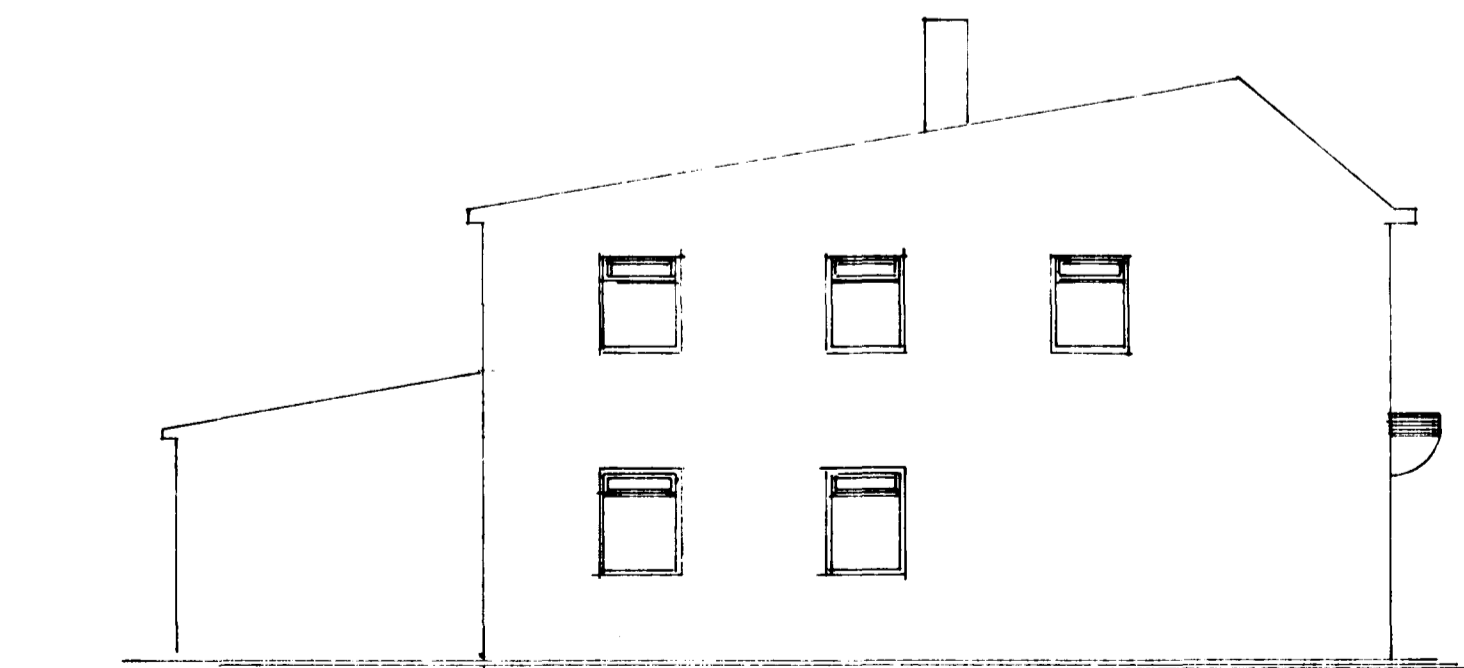

ÚTLIT VESTUR 1:100

BR.	DAGS.	EDLI BR.	SIGN.

LINJETSTIGUR 1
HAFNARFIRÐI

HÆKKUN ÞAKS ÞAKHÓSI

1:100

DAGS. 20. 1993

VERK NR.

TEIKN NR.

HANNAÐ SIG

TEIKNAD SIG

YFIRFARIÐ SIG

Sigrún Þorleifsdóttir

T&P TÆKNIÞJÓNUSTA
SIGURDAR ÞORLEIFSSONAR HF

STRANDGÖTU 11 - 220 HAFNARFJÖRÐUR - Sími 54255 - FAX 652875