





Samþykkt þann

3 0 MARS 2000

Byggingafulltrúinn í Hafnarfirði
F.h. Kristján Þórarinnsson

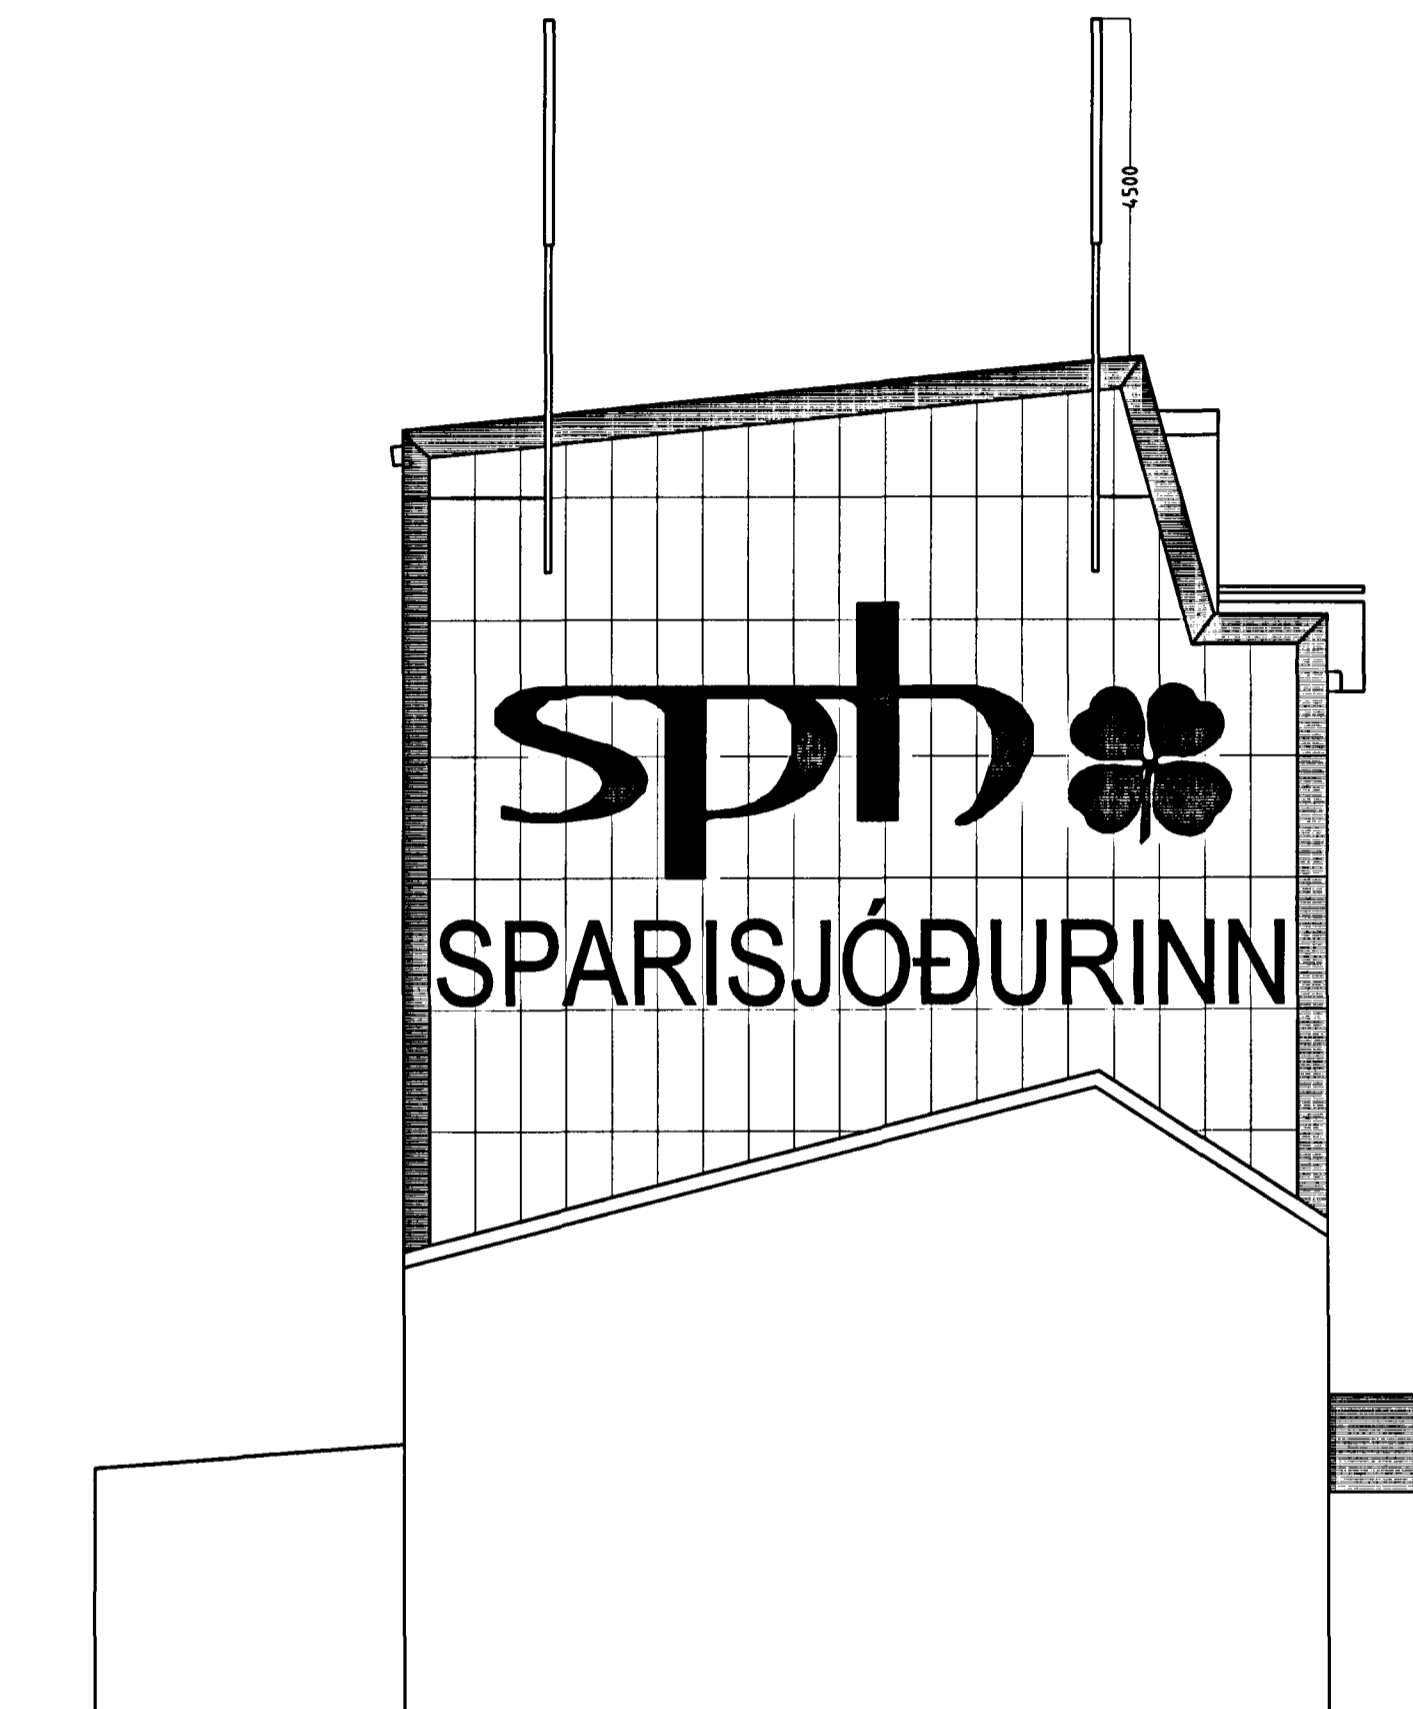

Útlit vestur mkv. 1 : 100

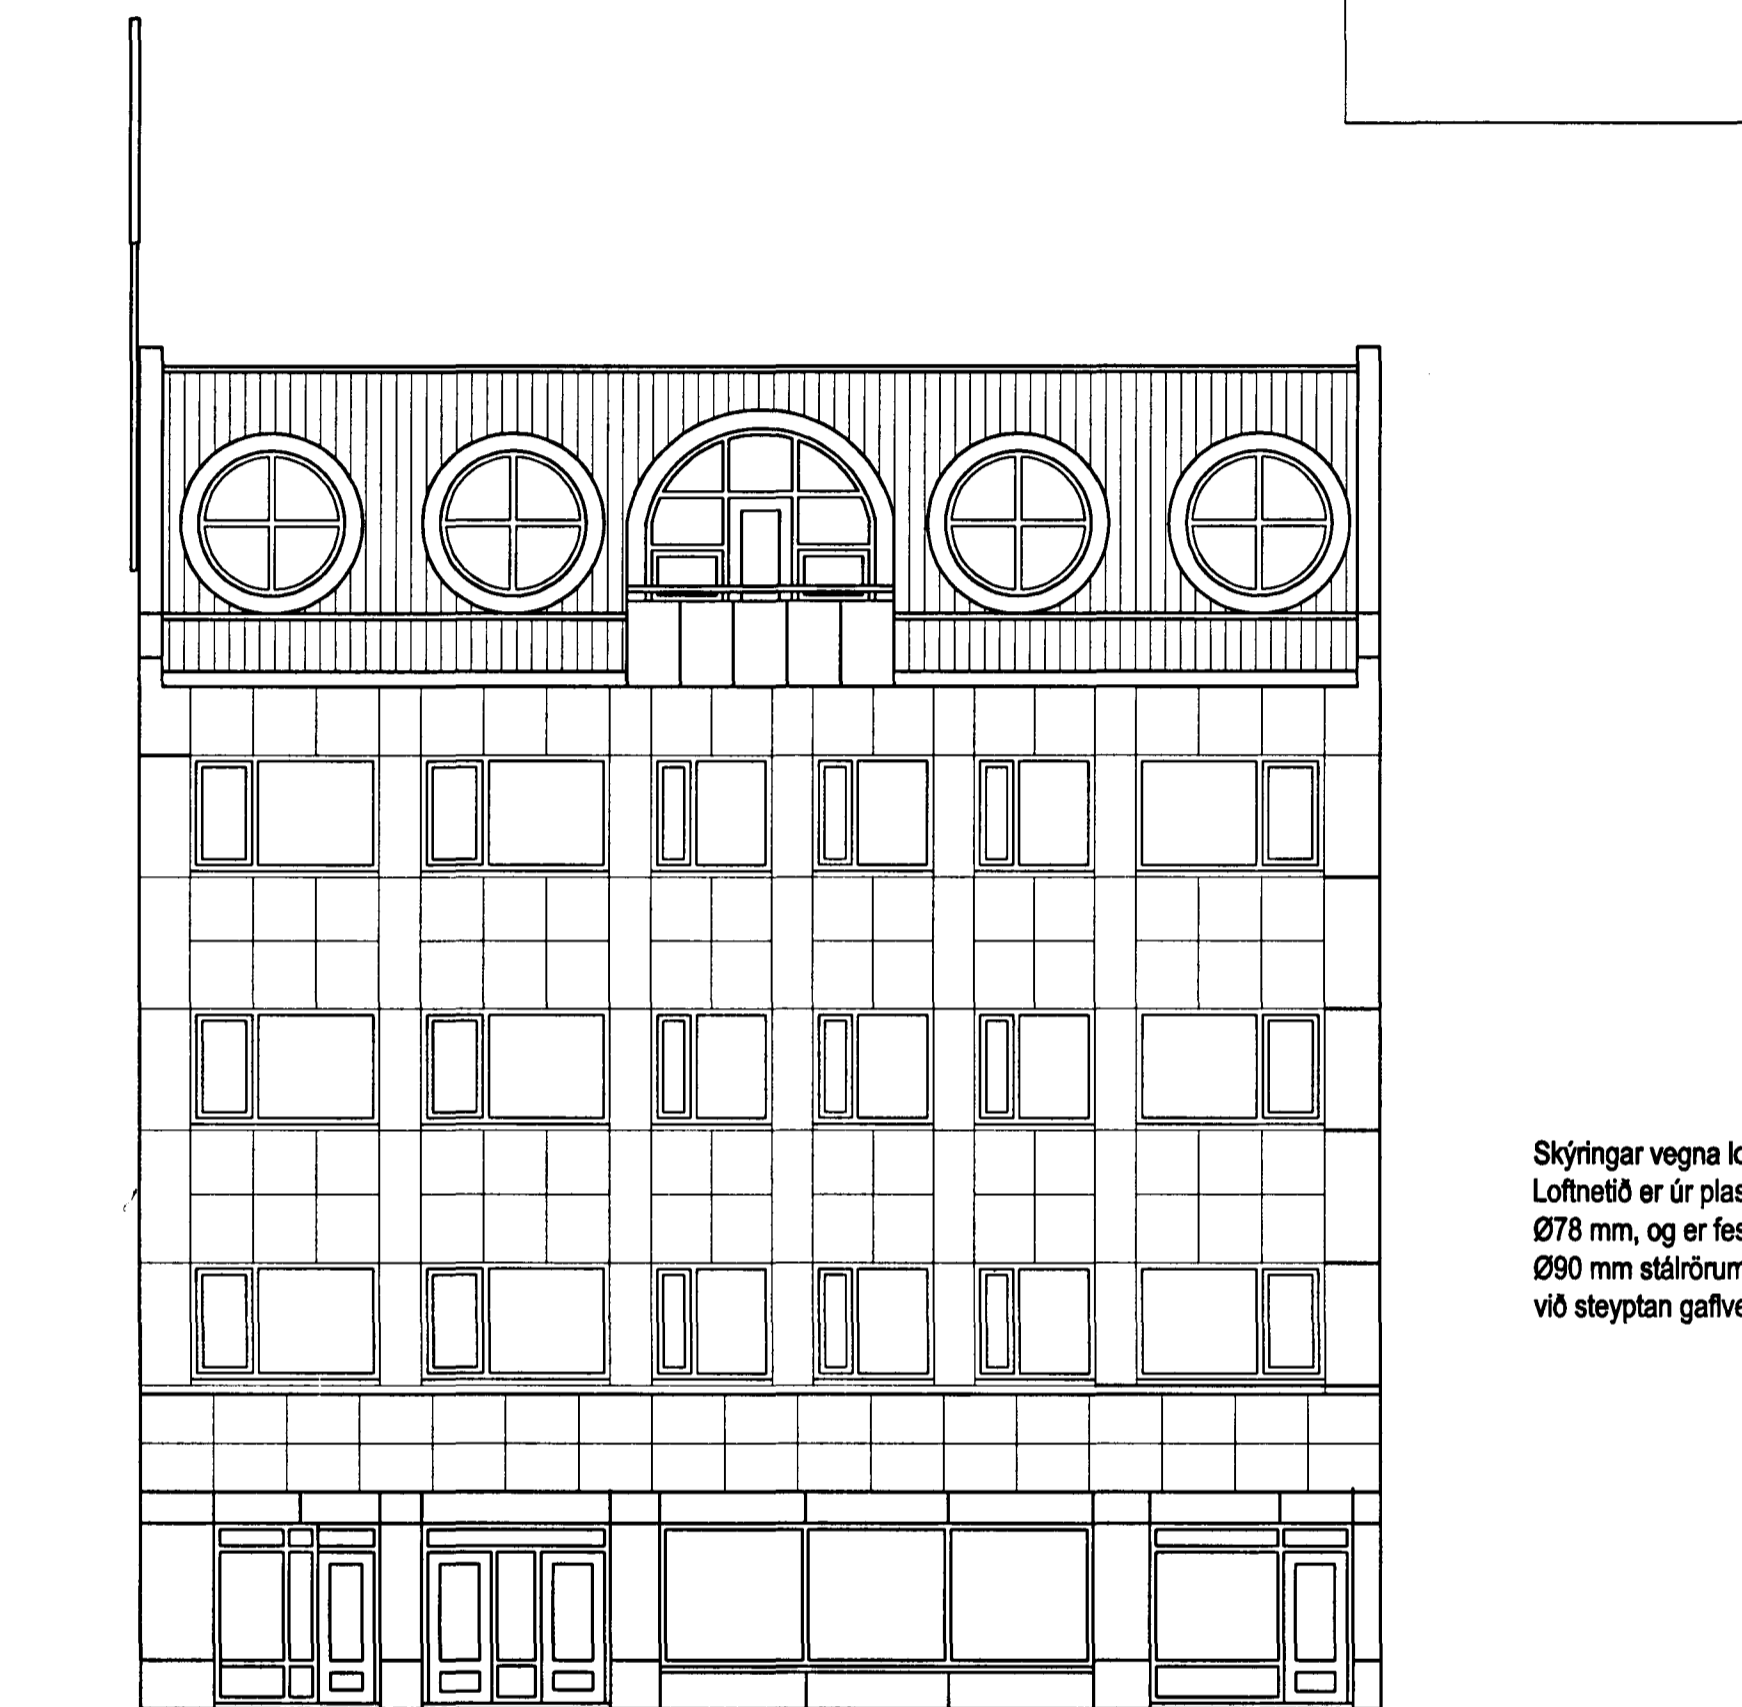

Útlit suður mkv. 1 : 100

Skýringar vegna loftnets:
Loftnetið er úr plasthúðuðum stálrörum
Ø78 mm, og er fest við röra festingu úr
Ø90 mm stálrörum sem fest er tryggilega
við steypan gaffvegg.

LINNETSTÍGUR 3 HAFNARFIRÐI.

Sigurður Þorvarðarson byggingafræðingur b.f.í.
Teiknistofan Strandgötu 11 220 Hafnarfirði.
Sími: 5651510. Fax: 5651299. Netfang: teiknistofan@istandia.is

Skýringar:	Aðaluppdráttur
Teikning:	Útlit vestur og suður.
Mælikvarði:	1 : 100
Undirskrift:	<i>24/3 00. Sigurður Þorvarðarson</i>
Blað nr:	af Dagsetning: 11 mars 1999.
Breytt:	Loftnet fyrir TAL hf. teiknað 20 mars 2000