



Byggingarfulltrúi
samþykkir erindið.
2.9. MARS 2004
Bent skal á að samþykki þessa verður ekki virk fyrir en eftir þinglýsingu eigaskiptingarfylsinganna og skráningu hennar hjá Fasteignamatari ríkissins.
Byggingarfulltrúi / Hafnarfirði
F.h. Kristján Þorarinsson

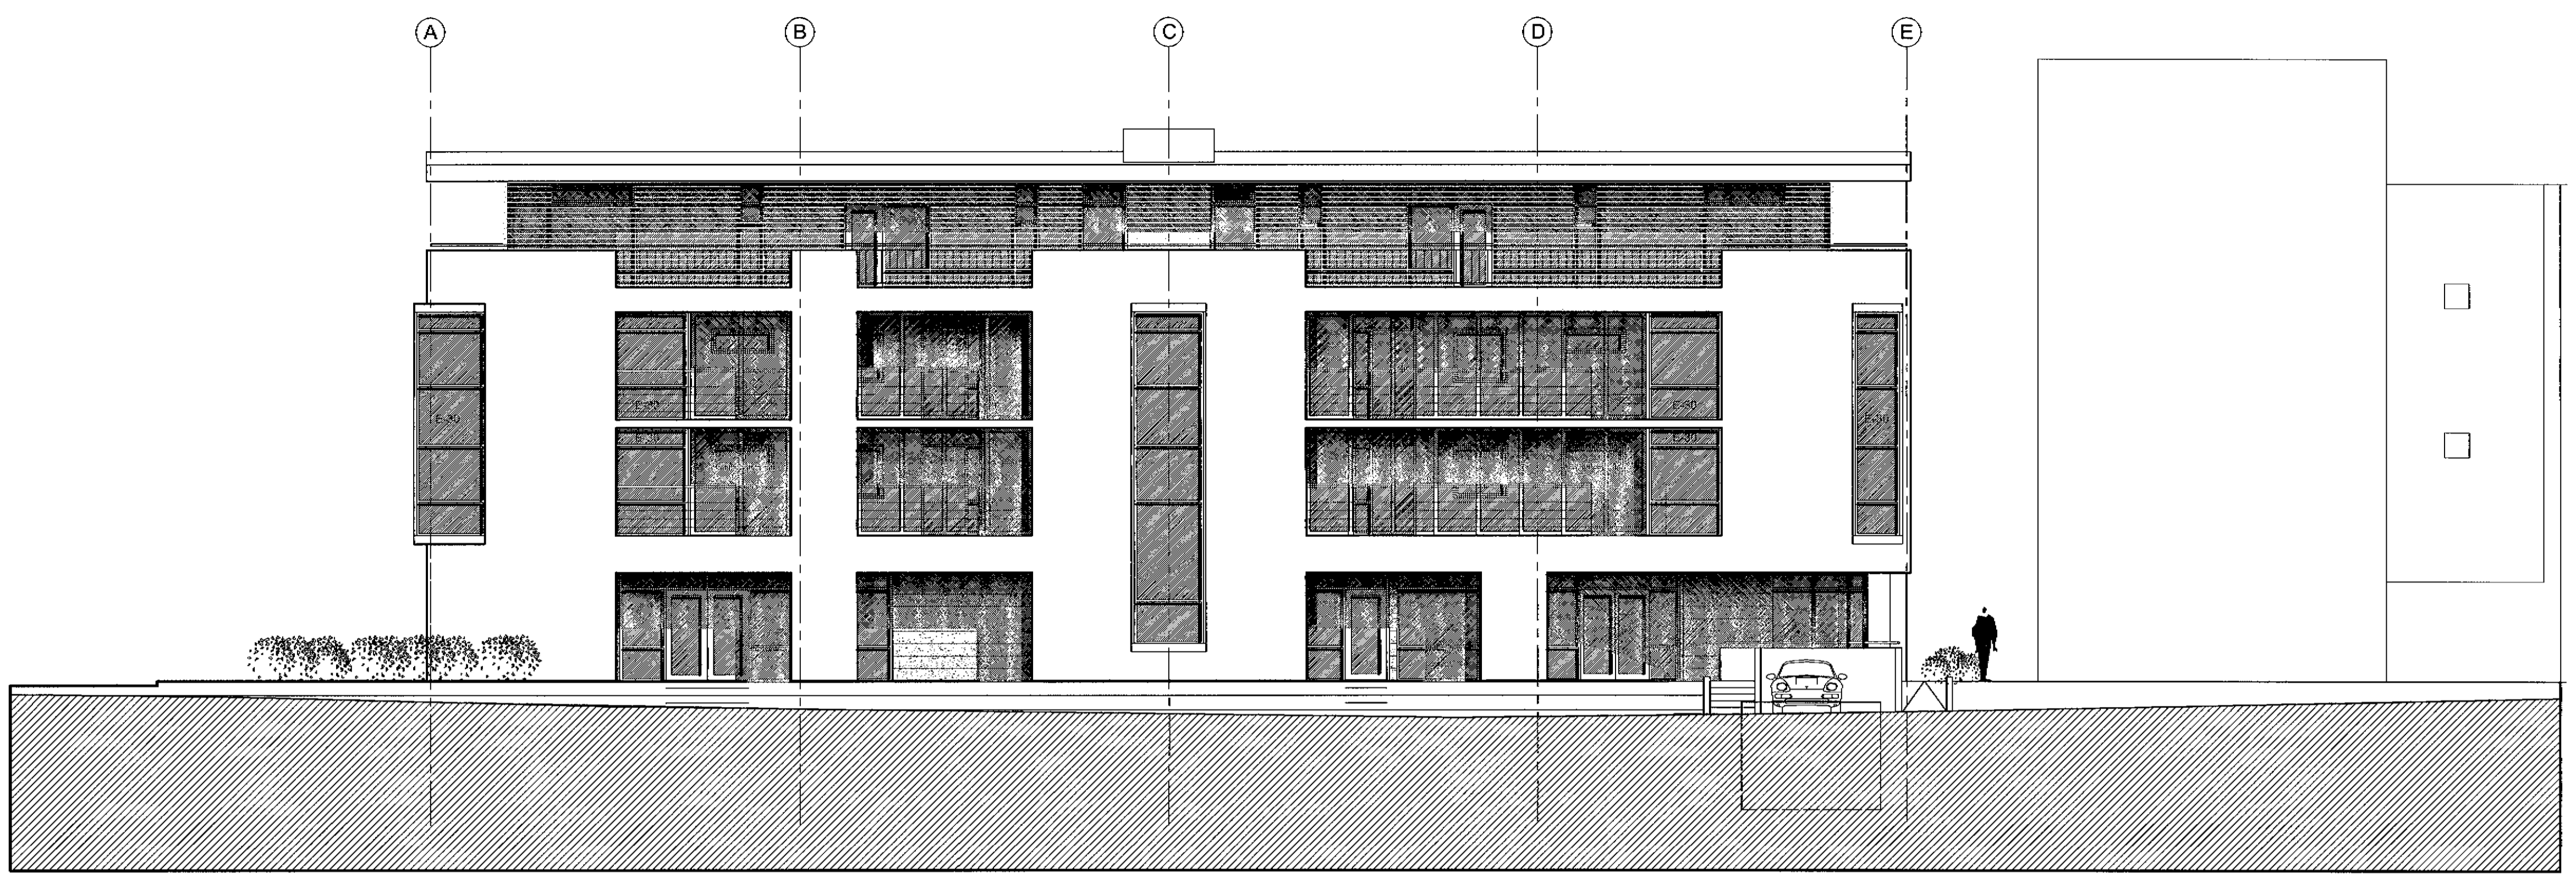

ÚTLIT NORÐUR MKV 1:100

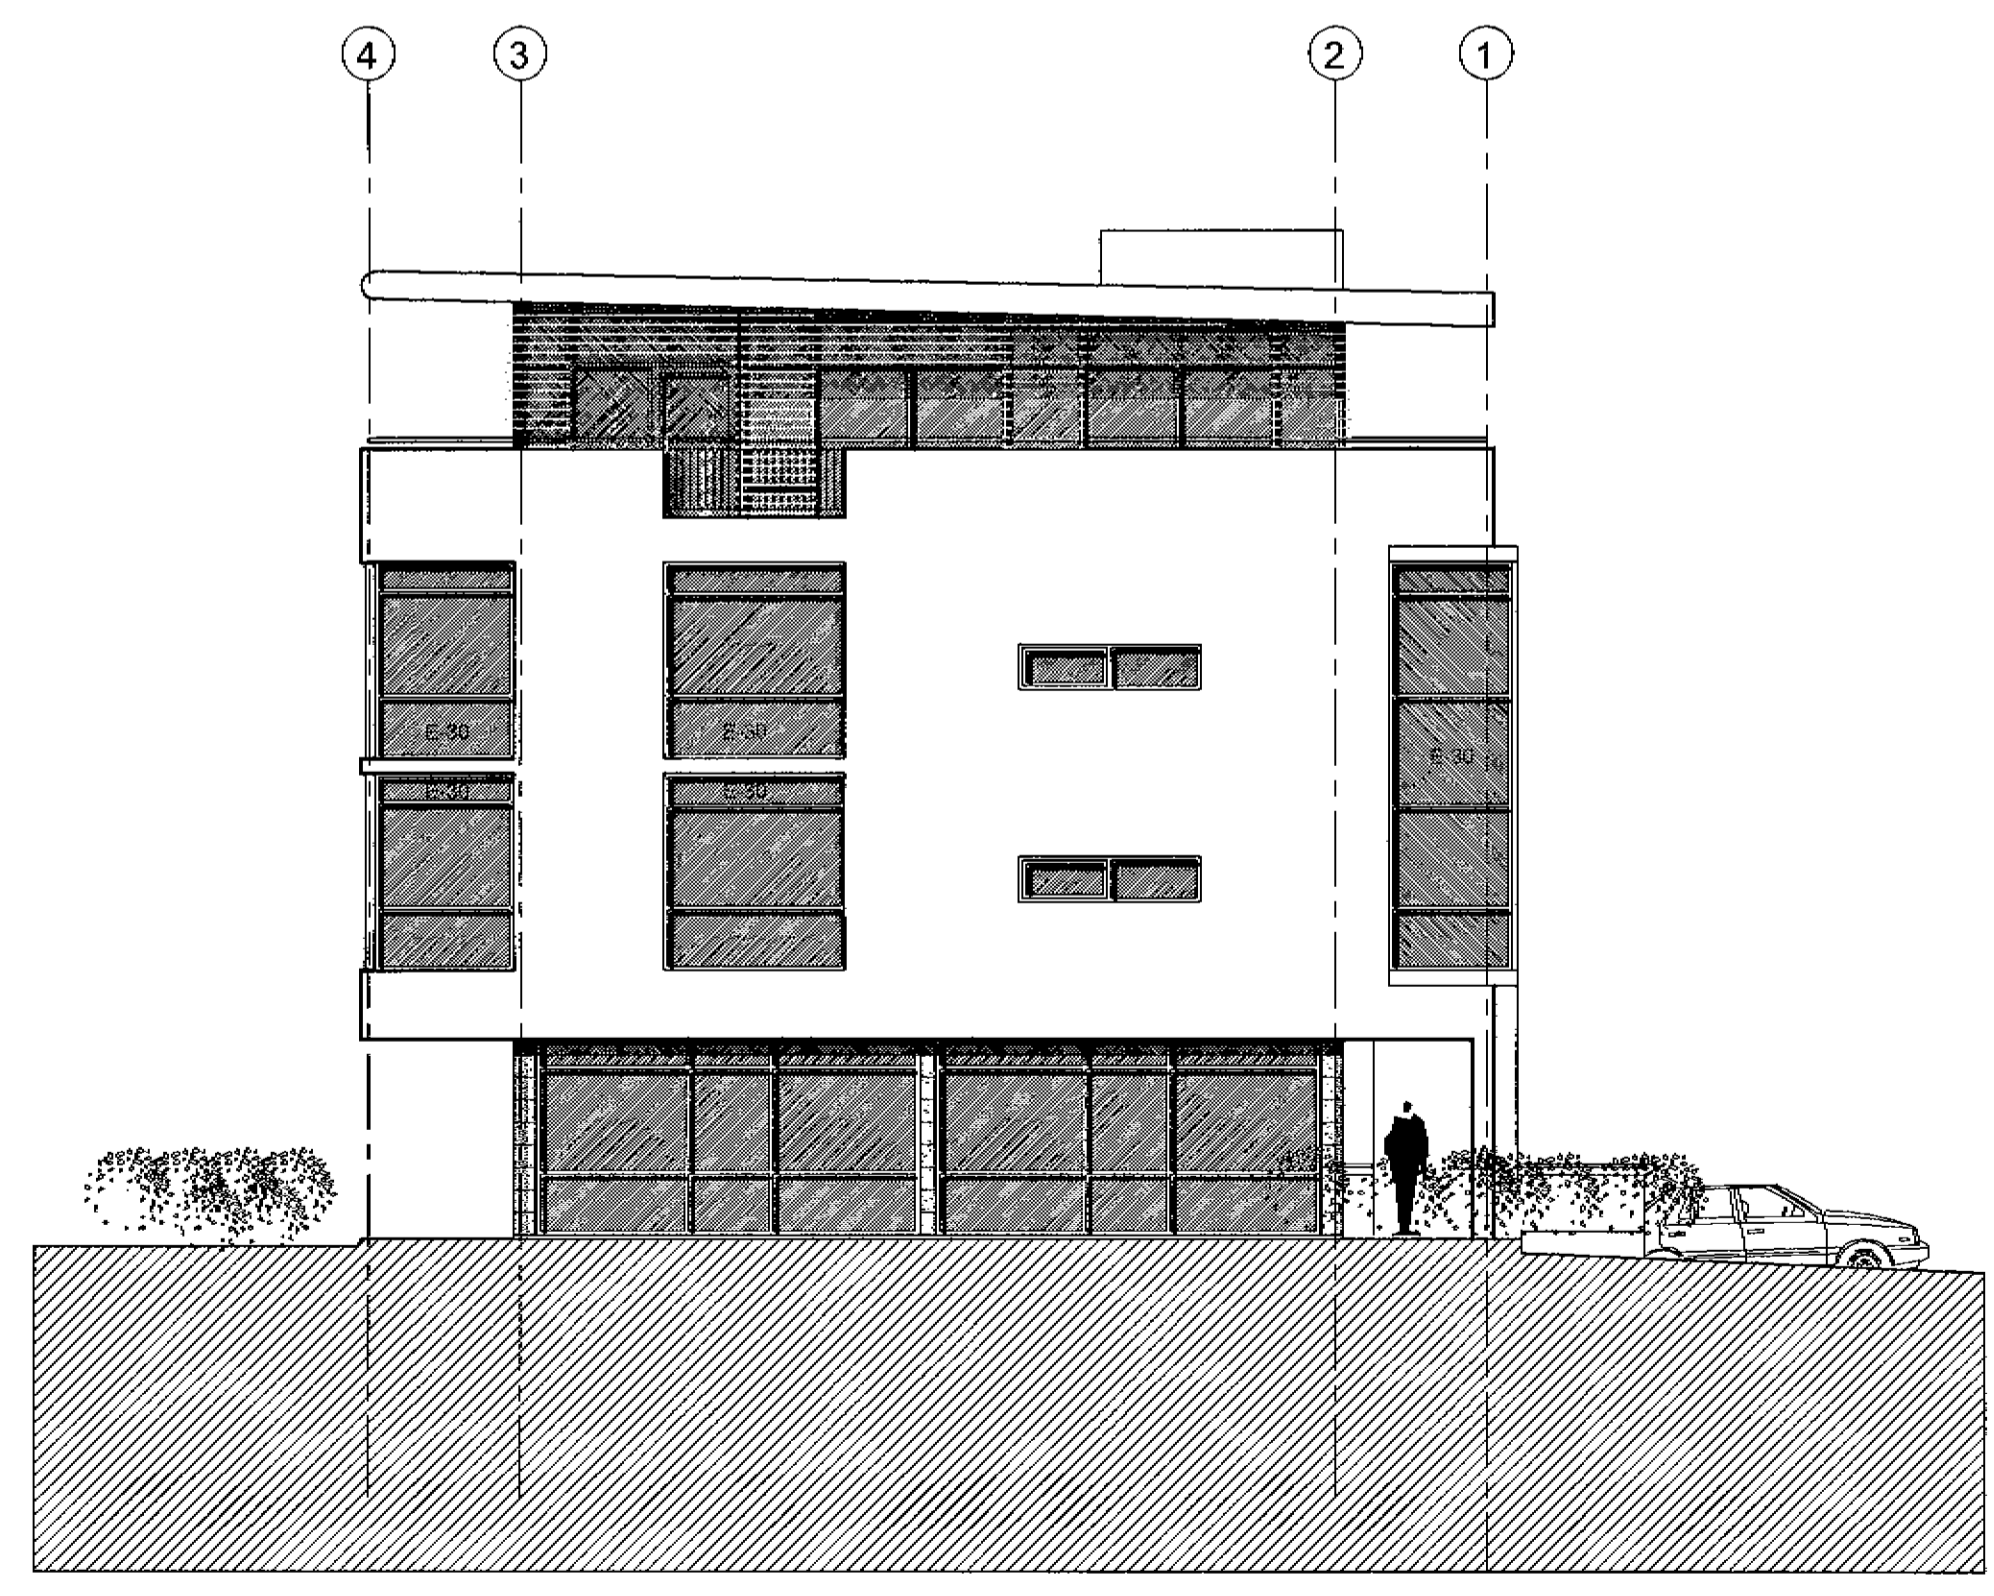

ÚTLIT VESTUR MKV 1:100

- SKÝRINGAR:
- [UT] Flóttaleið "ÚT-lýsing"
 - [B] Brunastanga
 - GN Gólfniðurfáll
 - LR Lofttræsting
 - [K] Kross, tákn fyrir lagnastokka.
 - [B] Börgunarop
 - [R] Reyklosun
 - [BR] Brunalokanir
 - [N] Núverandi óhreitt bygging.
 - [F] Fellistigi
 - [S] Stjórntafla brunav. kerfis
 - [RS] Reykskyngjafi

C:01.03.04, Akstursrampur / súlur / E30 gler, KA.
B:19.01.04, Akstursrampur, aðkoma, KA.
A:09.12.03, Aðkeyrsla bílageymstu, KA.
BREYTINGAR:

VERKHEITI
LINNETTSSTÍGUR 2
HAFNARFIRÐI


VERK
Útlit

MÁL. 1:100
MÁKNAÐ
BJ. STÖB.
*YFIRFARIÐ:

DAGS. 25.11.2003
TEIKNAD
KA.

VERKNUMER 752-101
TEIKNINGANUMER 1.08C

12/3 '04
Stékkvillur
Stékkvillur byggingarvæðisins hf.

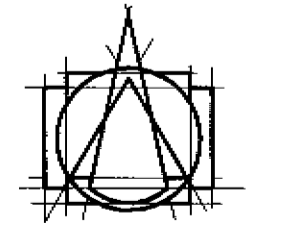

T.ark
TEIKNISTOFAN ehf
ARKITEKTAR - BRAUTARHOLI 6
105 REYKJAVÍK - ÍSLAND
SÍMI: 540 5700 - FAX: 540 5701
teiknistofan@tark.is - www.tark.is

IVON STEFÁN CILIA FAI 141155-4159
BJARNI SMÆBJÖRNSSON FAI 020753-4989
ÁSGEIR ÁSGEIRSSON BFI 060161-5429

SAMB. *[Signature]*