



Byggingarfulltrúi
samþykkir erindið.

29 MARS 2004

Benti skal á að samþykkt þessi verður ekki virk, fyrr en eftir þinglýsingu eignaskiptaýfirlýsingarinnar og skráningu heimilis í Fostingarmannahúsinu. Byggingarfulltrúinn / Hafnarfirki Fh. Kristján Þórásson

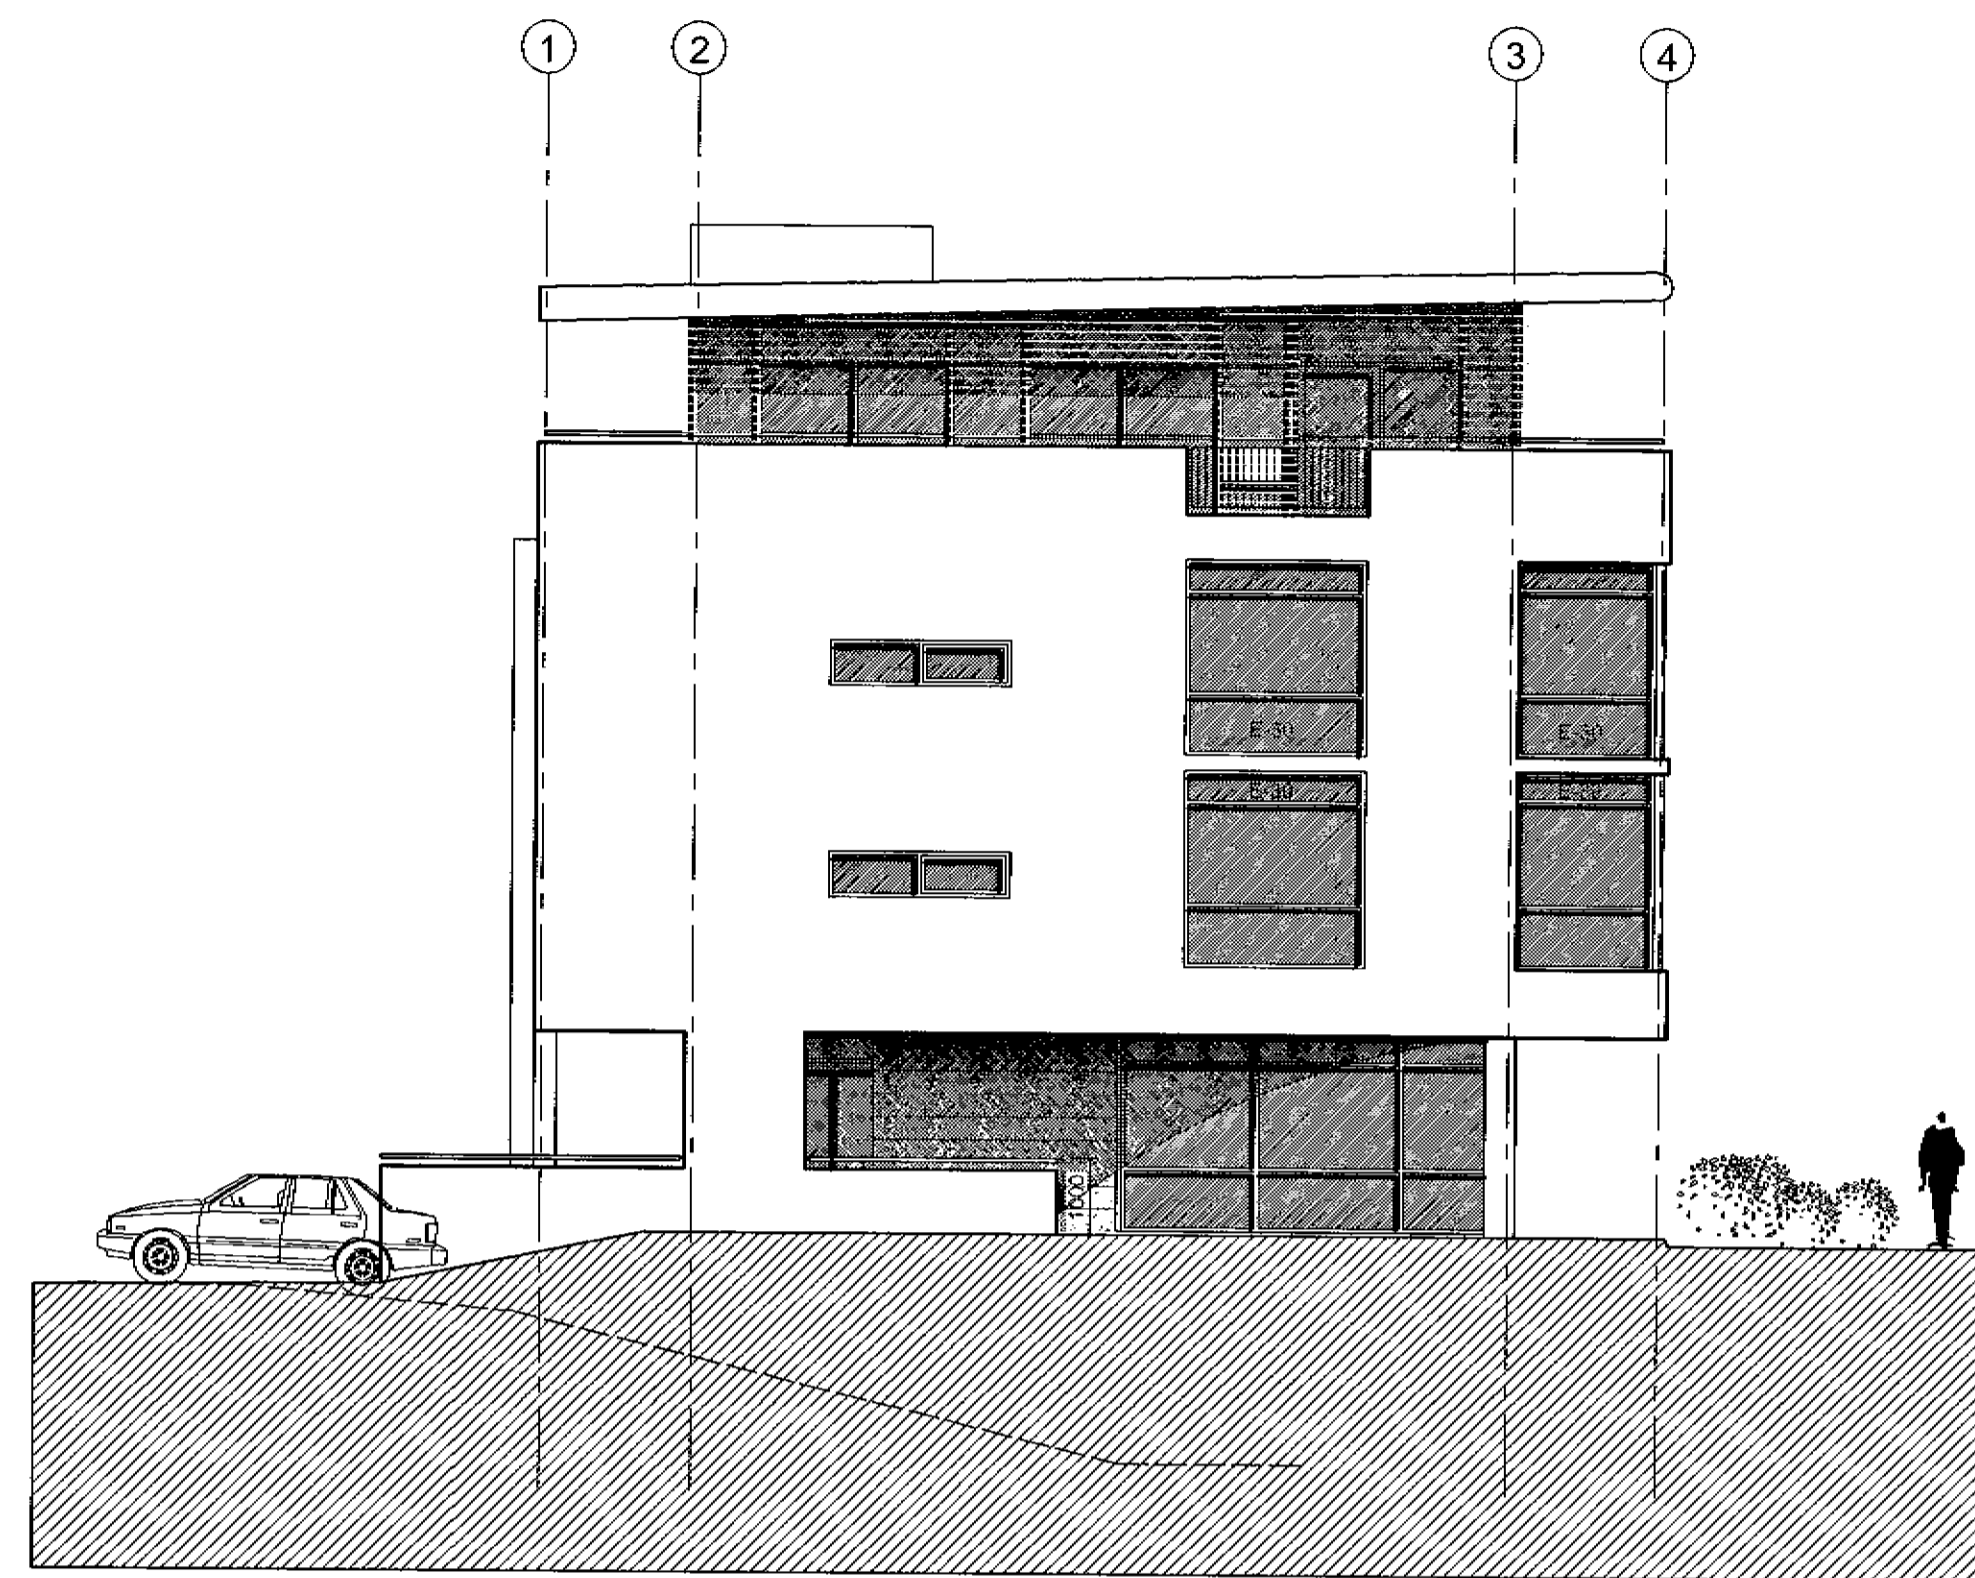

ÚTLIT AUSTUR MKV 1:100

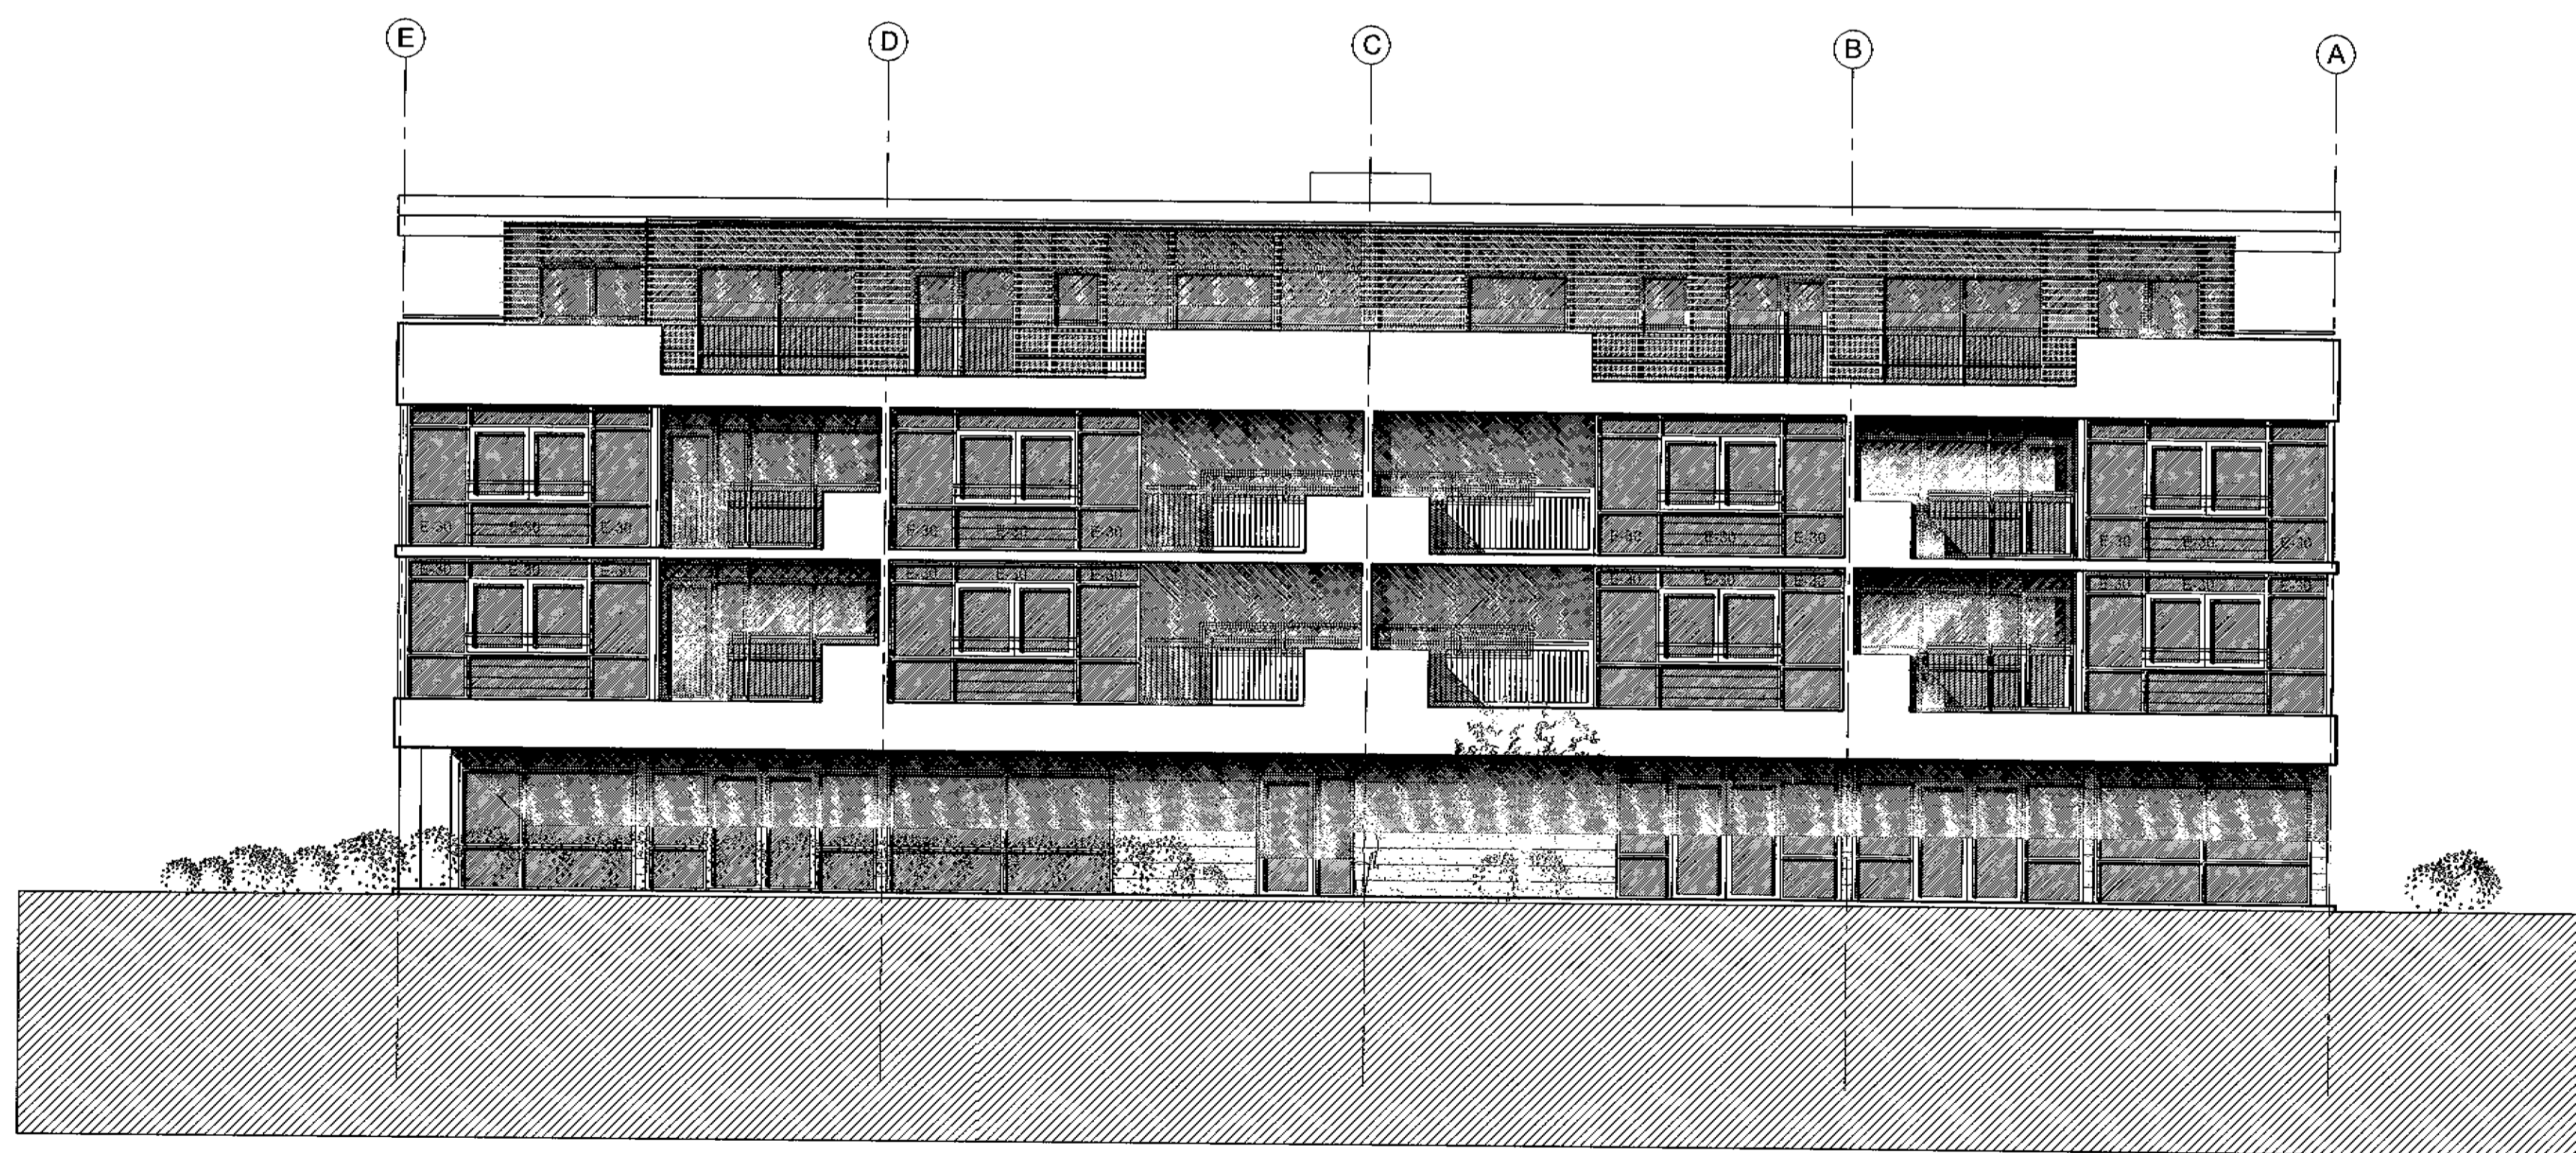

ÚTLIT SUÐUR MKV 1:100

- SKÝRINGAR:
- 07 Flóttaleið "ÚT-lýsing"
 - Brúnaflanga
 - GN Gólfniðurfali
 - L.R Loftræsting
 - Kross, tákn fyrir lagnastokka.
 - 08 Börgunarop
 - Reyklosun
 - Brúnaflanganir
 - Núverandi óhreifð bygging.
 - F Fellistigi
 - Stjórtafla brunav. kerfis
 - Reykskyrnari

C:01.03.04: Anddyri á fyrstu hæð hlóðrað, E30 gler, KA.
B:19.01.04, Akstursrampur, aðkoma, KA.
A:09.12.03, Aðkeyrsia bílagæmslu, KA.
BREYTINGAR:

VERKHEITI
LINNETSSTÍGUR 2
HAFNARFIRDI

VERK
Útlit


MÁL
1:100
HANNAB
bj snæb.
YTIRFARB:

DAGS
25.11.2003
TEKNAÐ
KA.

VERKNUMER
752-101

TEKNINGANUMER
1.07C

12/3/04
Stjórnvöld / Notað byggingarvæðingarsins by
S. Karl

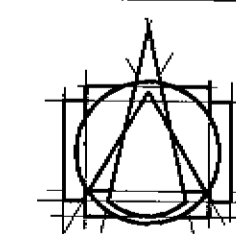

T.ark

TEKNISTOFAN ehf
ARKITEKTAR - BRAUTARHOLTI 6
105 REYKJAVÍK - ÍSLAND
Símar: 540 5700 - FAX: 540 5701
teknistofan@tark.is - www.tark.is

IVON STEFÁN CILJA FÁI 141155-4157
BJARNI SNÆBJÖRNSSON FÁI 020753-4989
ÁSGEIR ÁSGEIRSSON BFÍ 060161-5429

SAMP.

S. Karl