


- SKÝRINGAR:
- 07 Flóttaleið "ÚT-lýsing"
  - Brunaslanga
  - GN Gólfniðurfell
  - LR Loftþræsting
  - ⊥ Kross, tákn fyrir lagnastokka.
  - 00 Börgunarop
  - Reyklosun
  - Brunalokanir
  - Núverandi ónreifð bygging.
  - F Fellið
  - Stjórnfaða brunav. kerfis
  - Reykkyrnjari

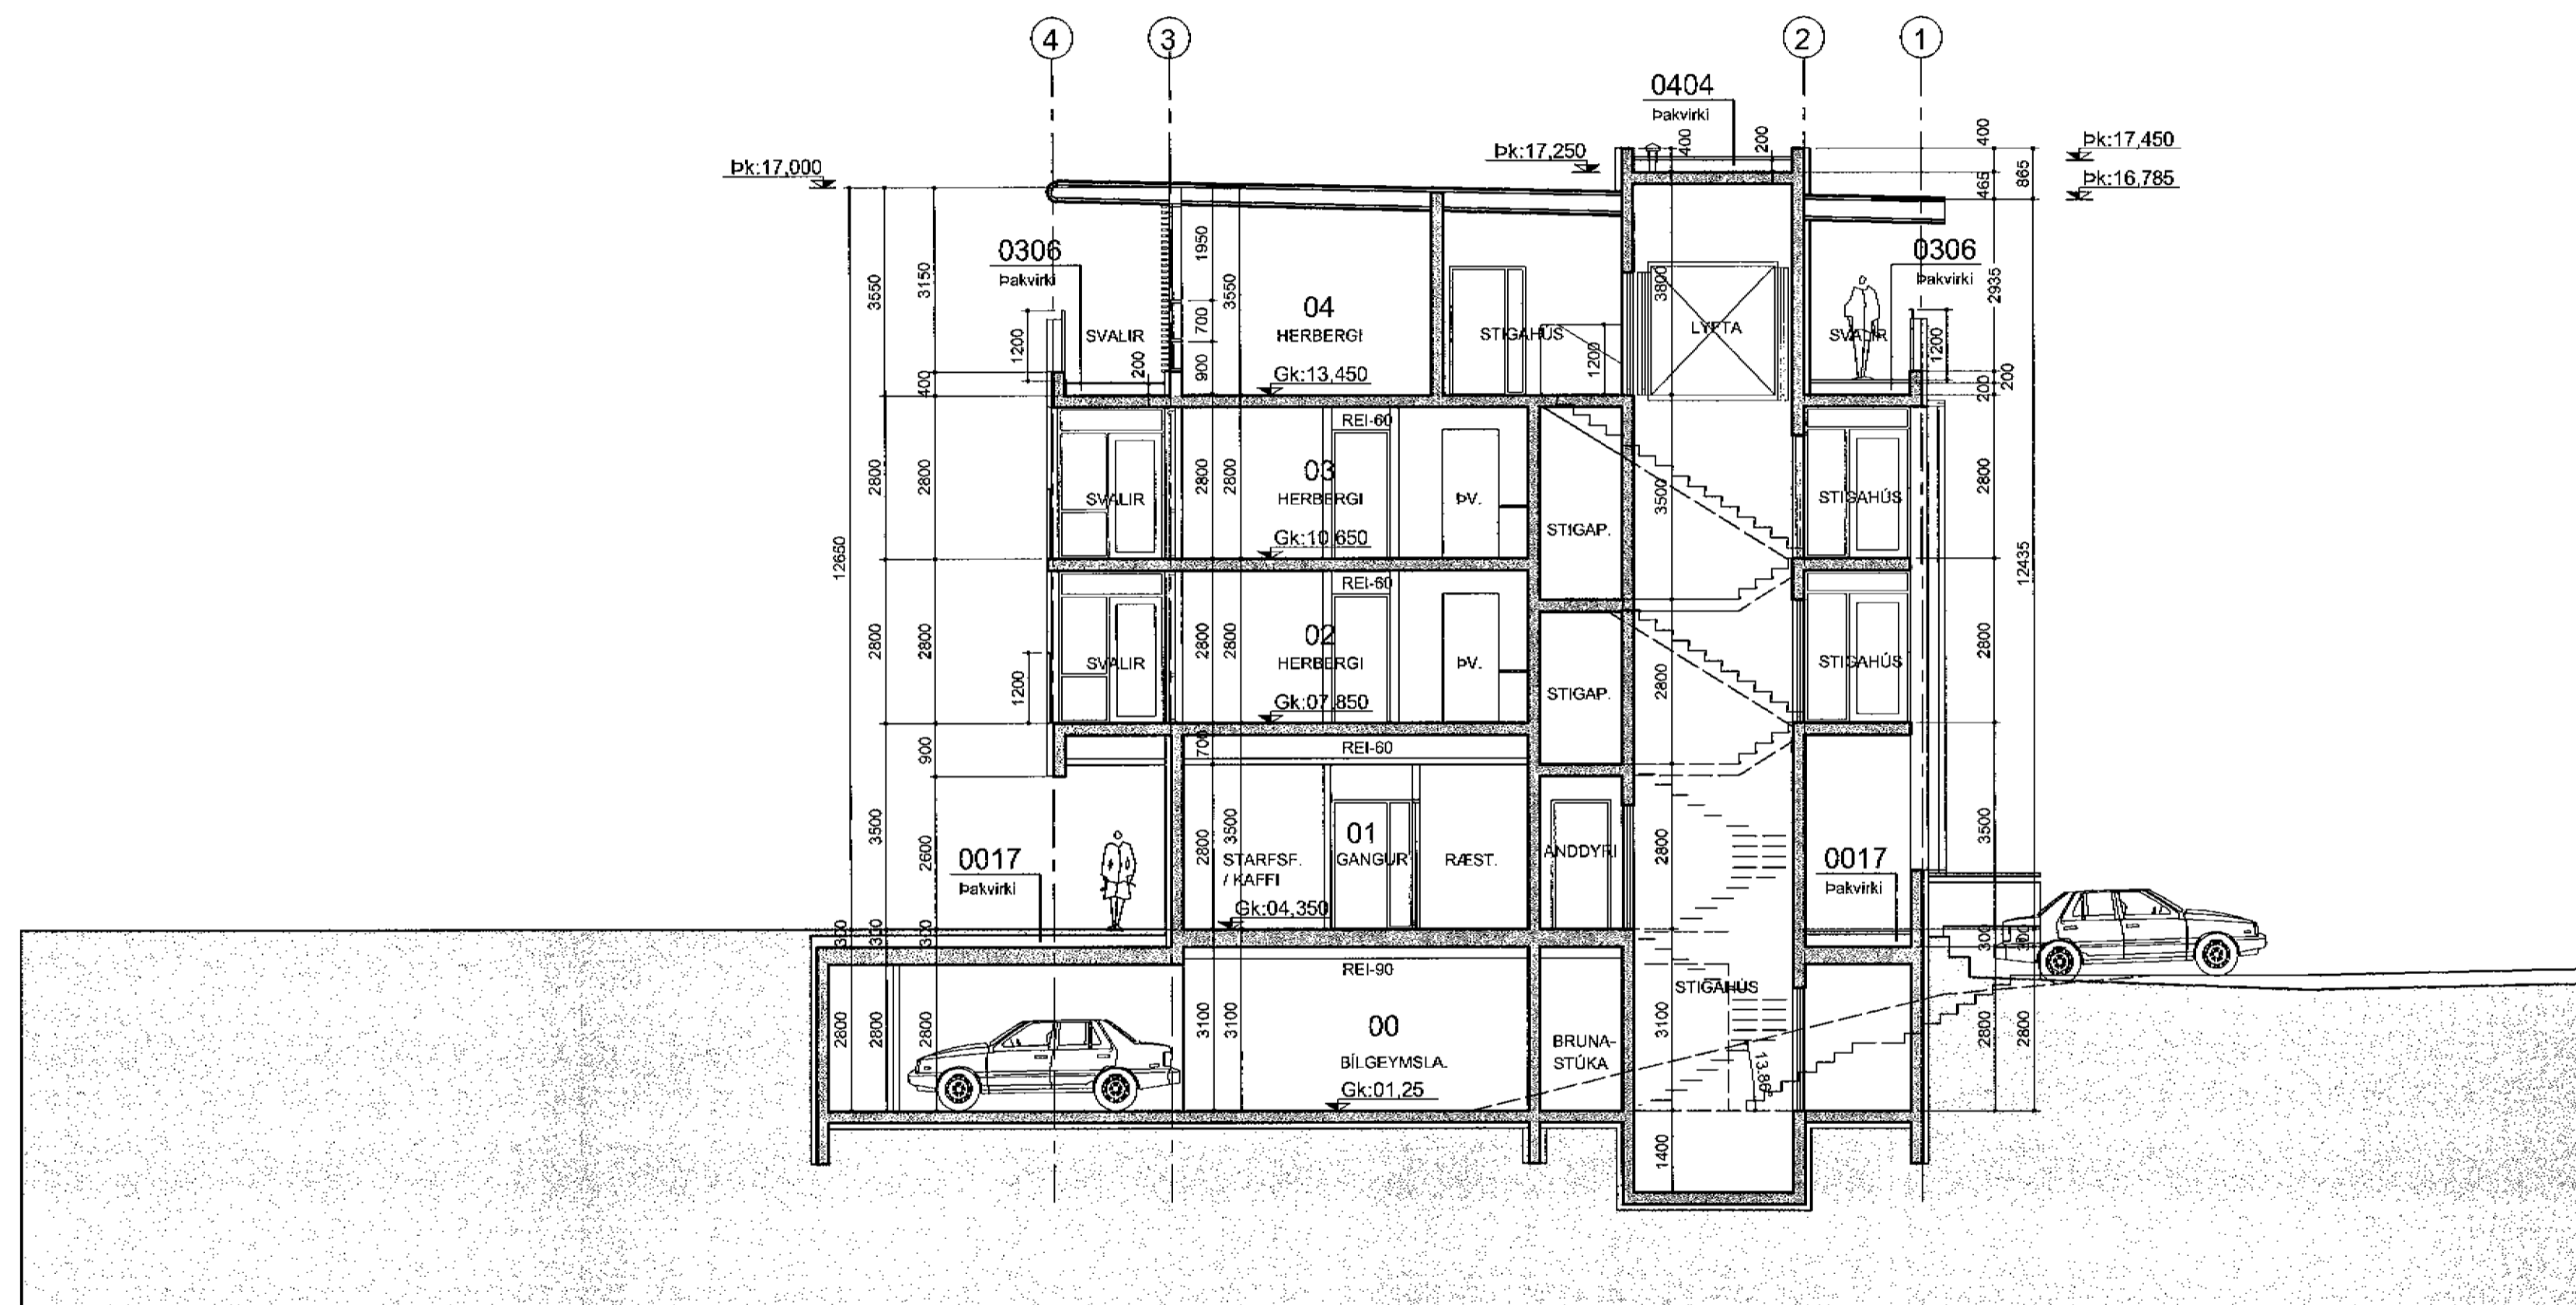

SNEIÐING A-A MKV 1:100

C:01.03.04, Útveggir efstu hæðar láttir, KA.  
B:19.01.04, Akstursrampur, aðkoma, KA.  
A:09.12.03, Akstursrampur, KA.  
BREYTINGAR.


VERKHÉTTI  
**LINNETSTÍGUR 2**  
HAFNARFIRÐI

VERK  
Sneiðing A-A

MÁL: 1:100  
HAFNAD: bj.snb.  
YFIRFARIÐ:   
DAGS: 25.11.2003  
TEKNIÐ: KA.

VERKINGMER: 752-101  
TEIKNINGANÖMUR: 1.06C

12/3/04  
Stakvillibjörg Þorsteinsdóttir

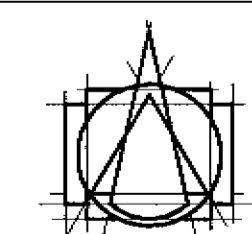

**Tark**  
TEIKNISTOFAN ehf  
ARKITEKTAR - BRAUTARHÖLTI 6  
105 REYKJAVÍK - ÍSLAND  
Sími: 540 5700 - FAK: 540 5701  
teknistofan@tark.is - www.tark.is

IVON STEFÁN CILIA FAÍ 141 155 4159  
BJARNI SNÆBJÖRNSSON FAÍ 020753 4989  
ÁSGEIR ÁSGEIRSSON BFI 060161 5429

SAMB. *[Signature]*