


- SKÝRINGAR:
- [UT] Flóttaleið "ÚT"-lýsing
 - Brunastanga
 - GN Gólfniðurfall
 - LR Loftræsting
 - ⊗ Kross, tákn fyrir lagnastokka.
 - [BO] Börgunarop
 - ⊞ Reyklosun
 - [BRUN] Brunalokanir
 - [NÚ] Núverandi óhreiðt bygging.
 - [F] Fellistigi
 - [STJ] Stjórtafla brunav. kerfis
 - [RE] Reykskyrnjari

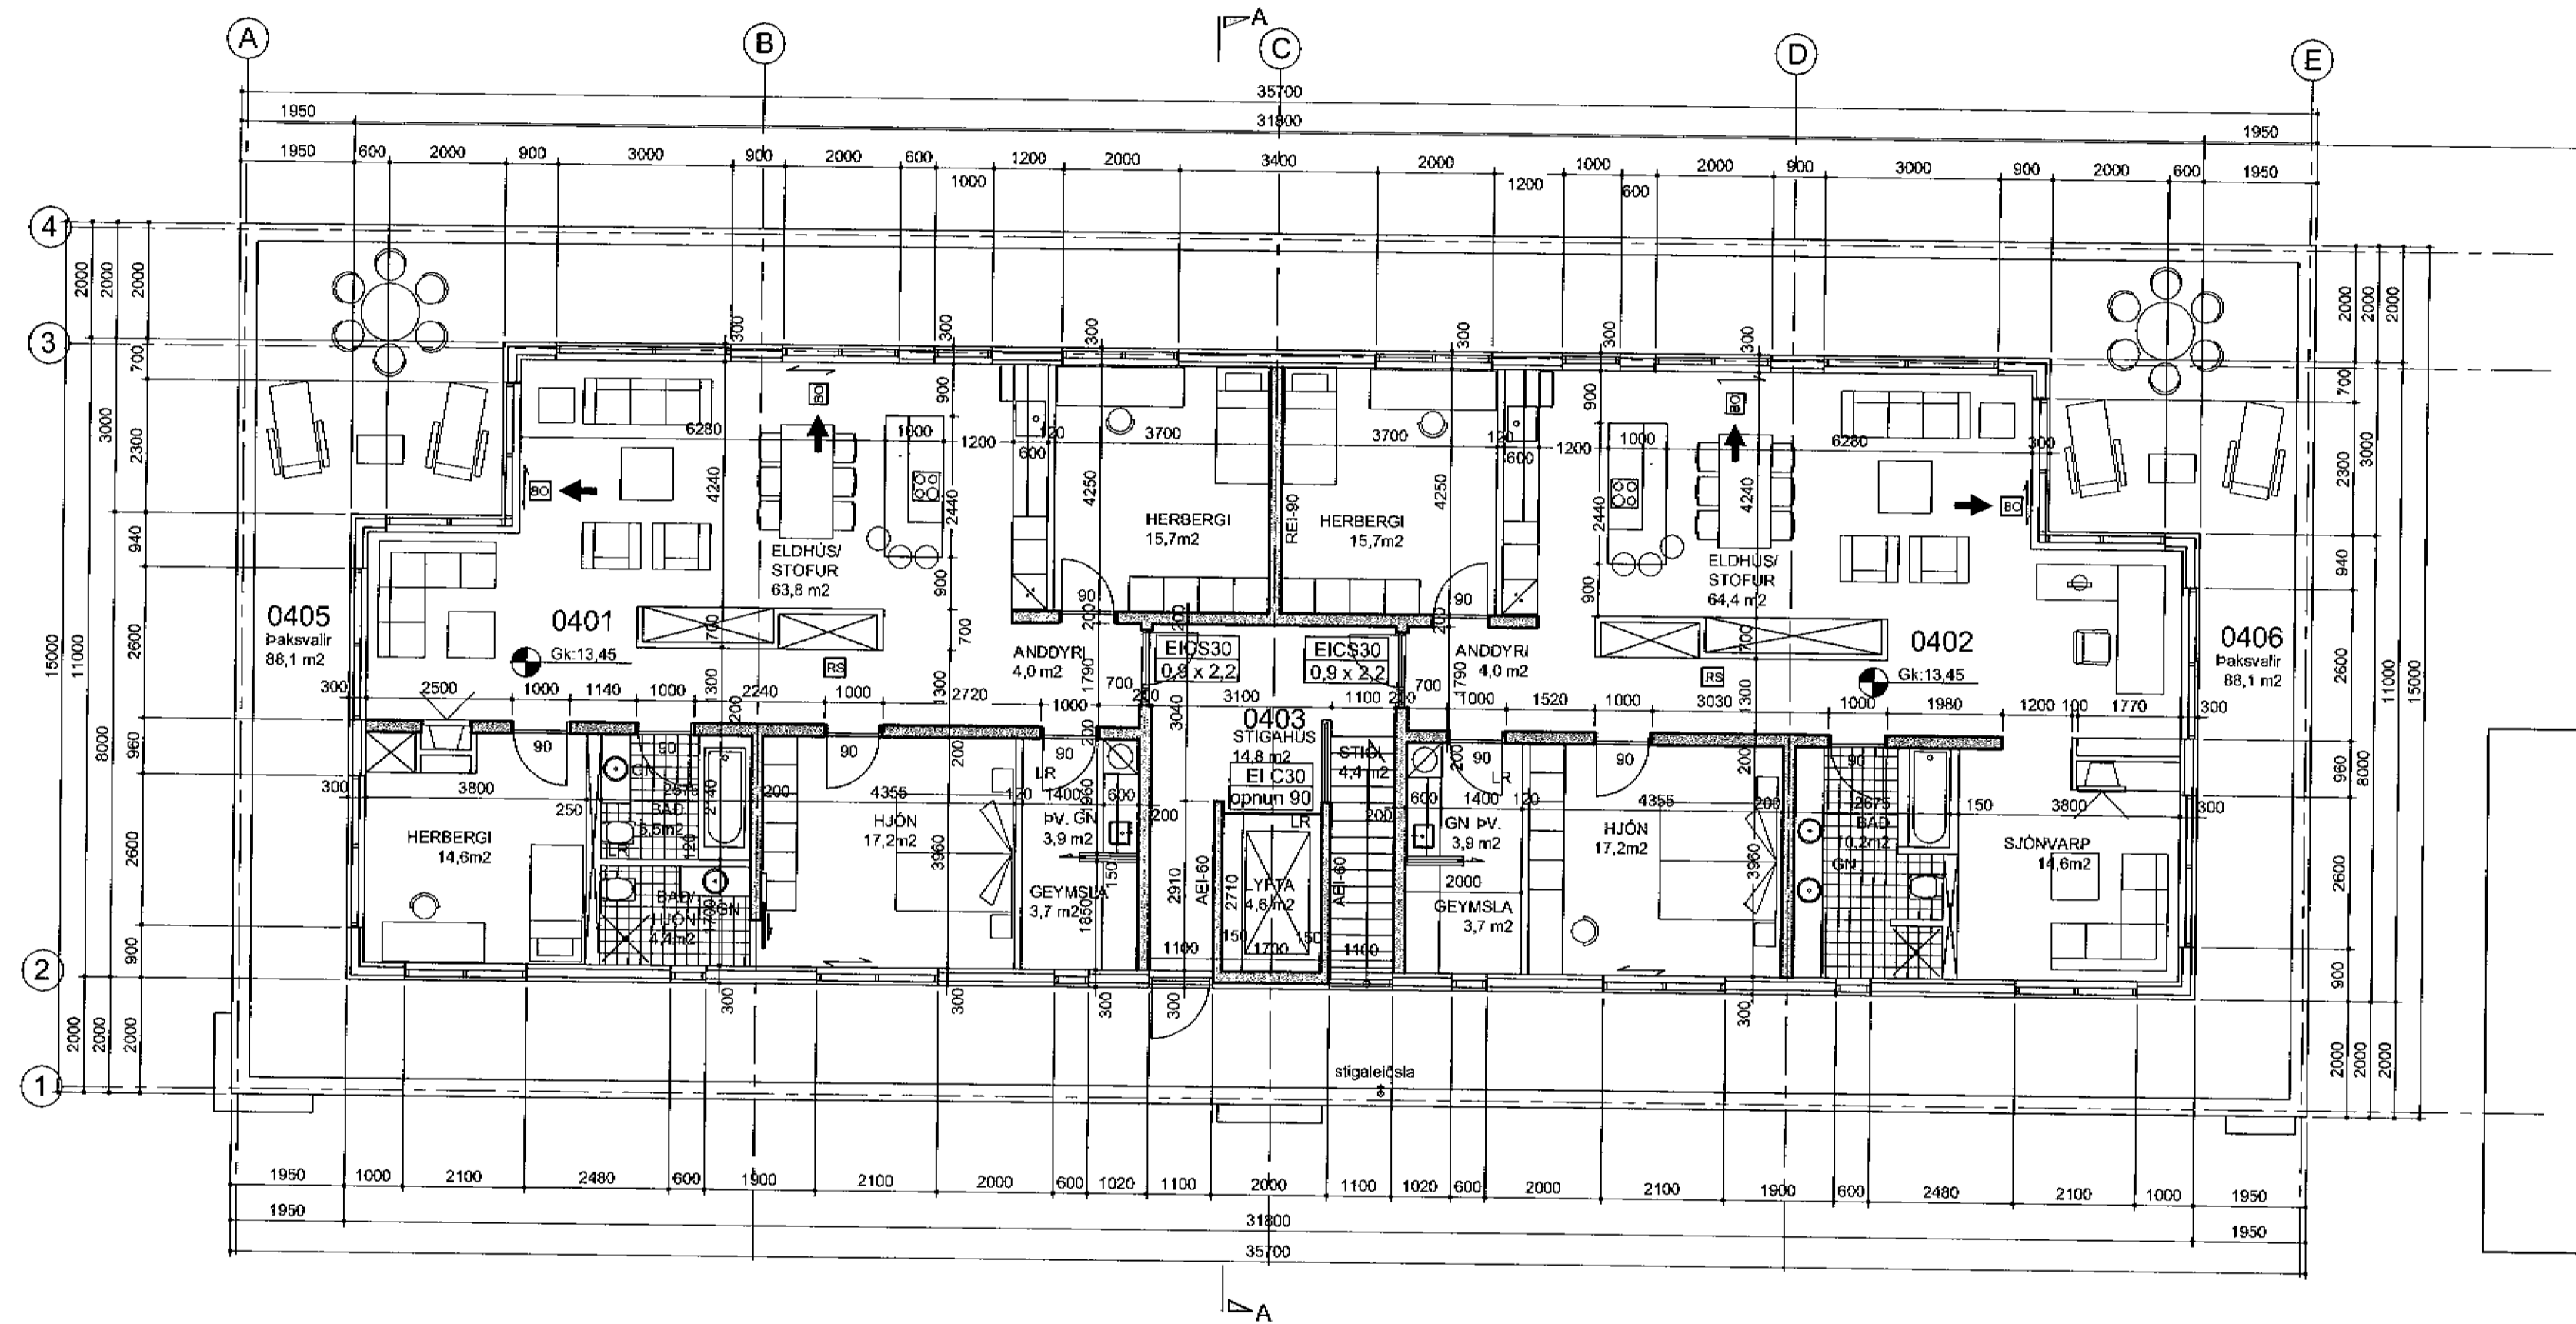

GRUNNMYND 4.HÆÐ MKV 1:100

A:01.03.04, Salernum líttlega hlíðrað, KA.
BREYTINGAR.

VERKHEITI
LINNETSTÍGUR 2
HAFNARFIRDI


VERK
Grunnmynd 4. hæð

MÁL: 1:100
HANNAD: bj.snb.
YFIRFRÁÐ: YFIRFRÁÐ:

DAGS: 25.11.2003
TEIÐRAD: KA.

VERKNUMER: 752-101
TEIKNINGANUMER: 1.05A

12/3/04
sláttvörð höfuðborgarsvæðisins bs
S. G. G.

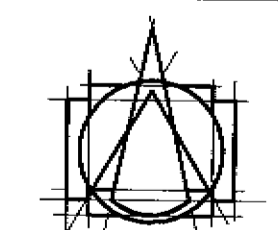

Tark
TEIKNISTOFAN ehf
ARKITEKTAR - BRAUTARHOLI 6
TOS REYKJAVÍK - ÍSLAND
Sími: 540 5700 - Faki: 540 5701
teiknistofan@tark.is - www.tark.is

IVON STEFÁN CILIA FAÍ 141155-4159
BJARNI SMÆBJÖRNSSON FAÍ 000753-4789
ÁSGEIR ÁSGEIRSSON BFÍ 060161-5429

SAMP. *S. G. G.*