


GRUNNMYND 2.HÆÐ MKV 1:100

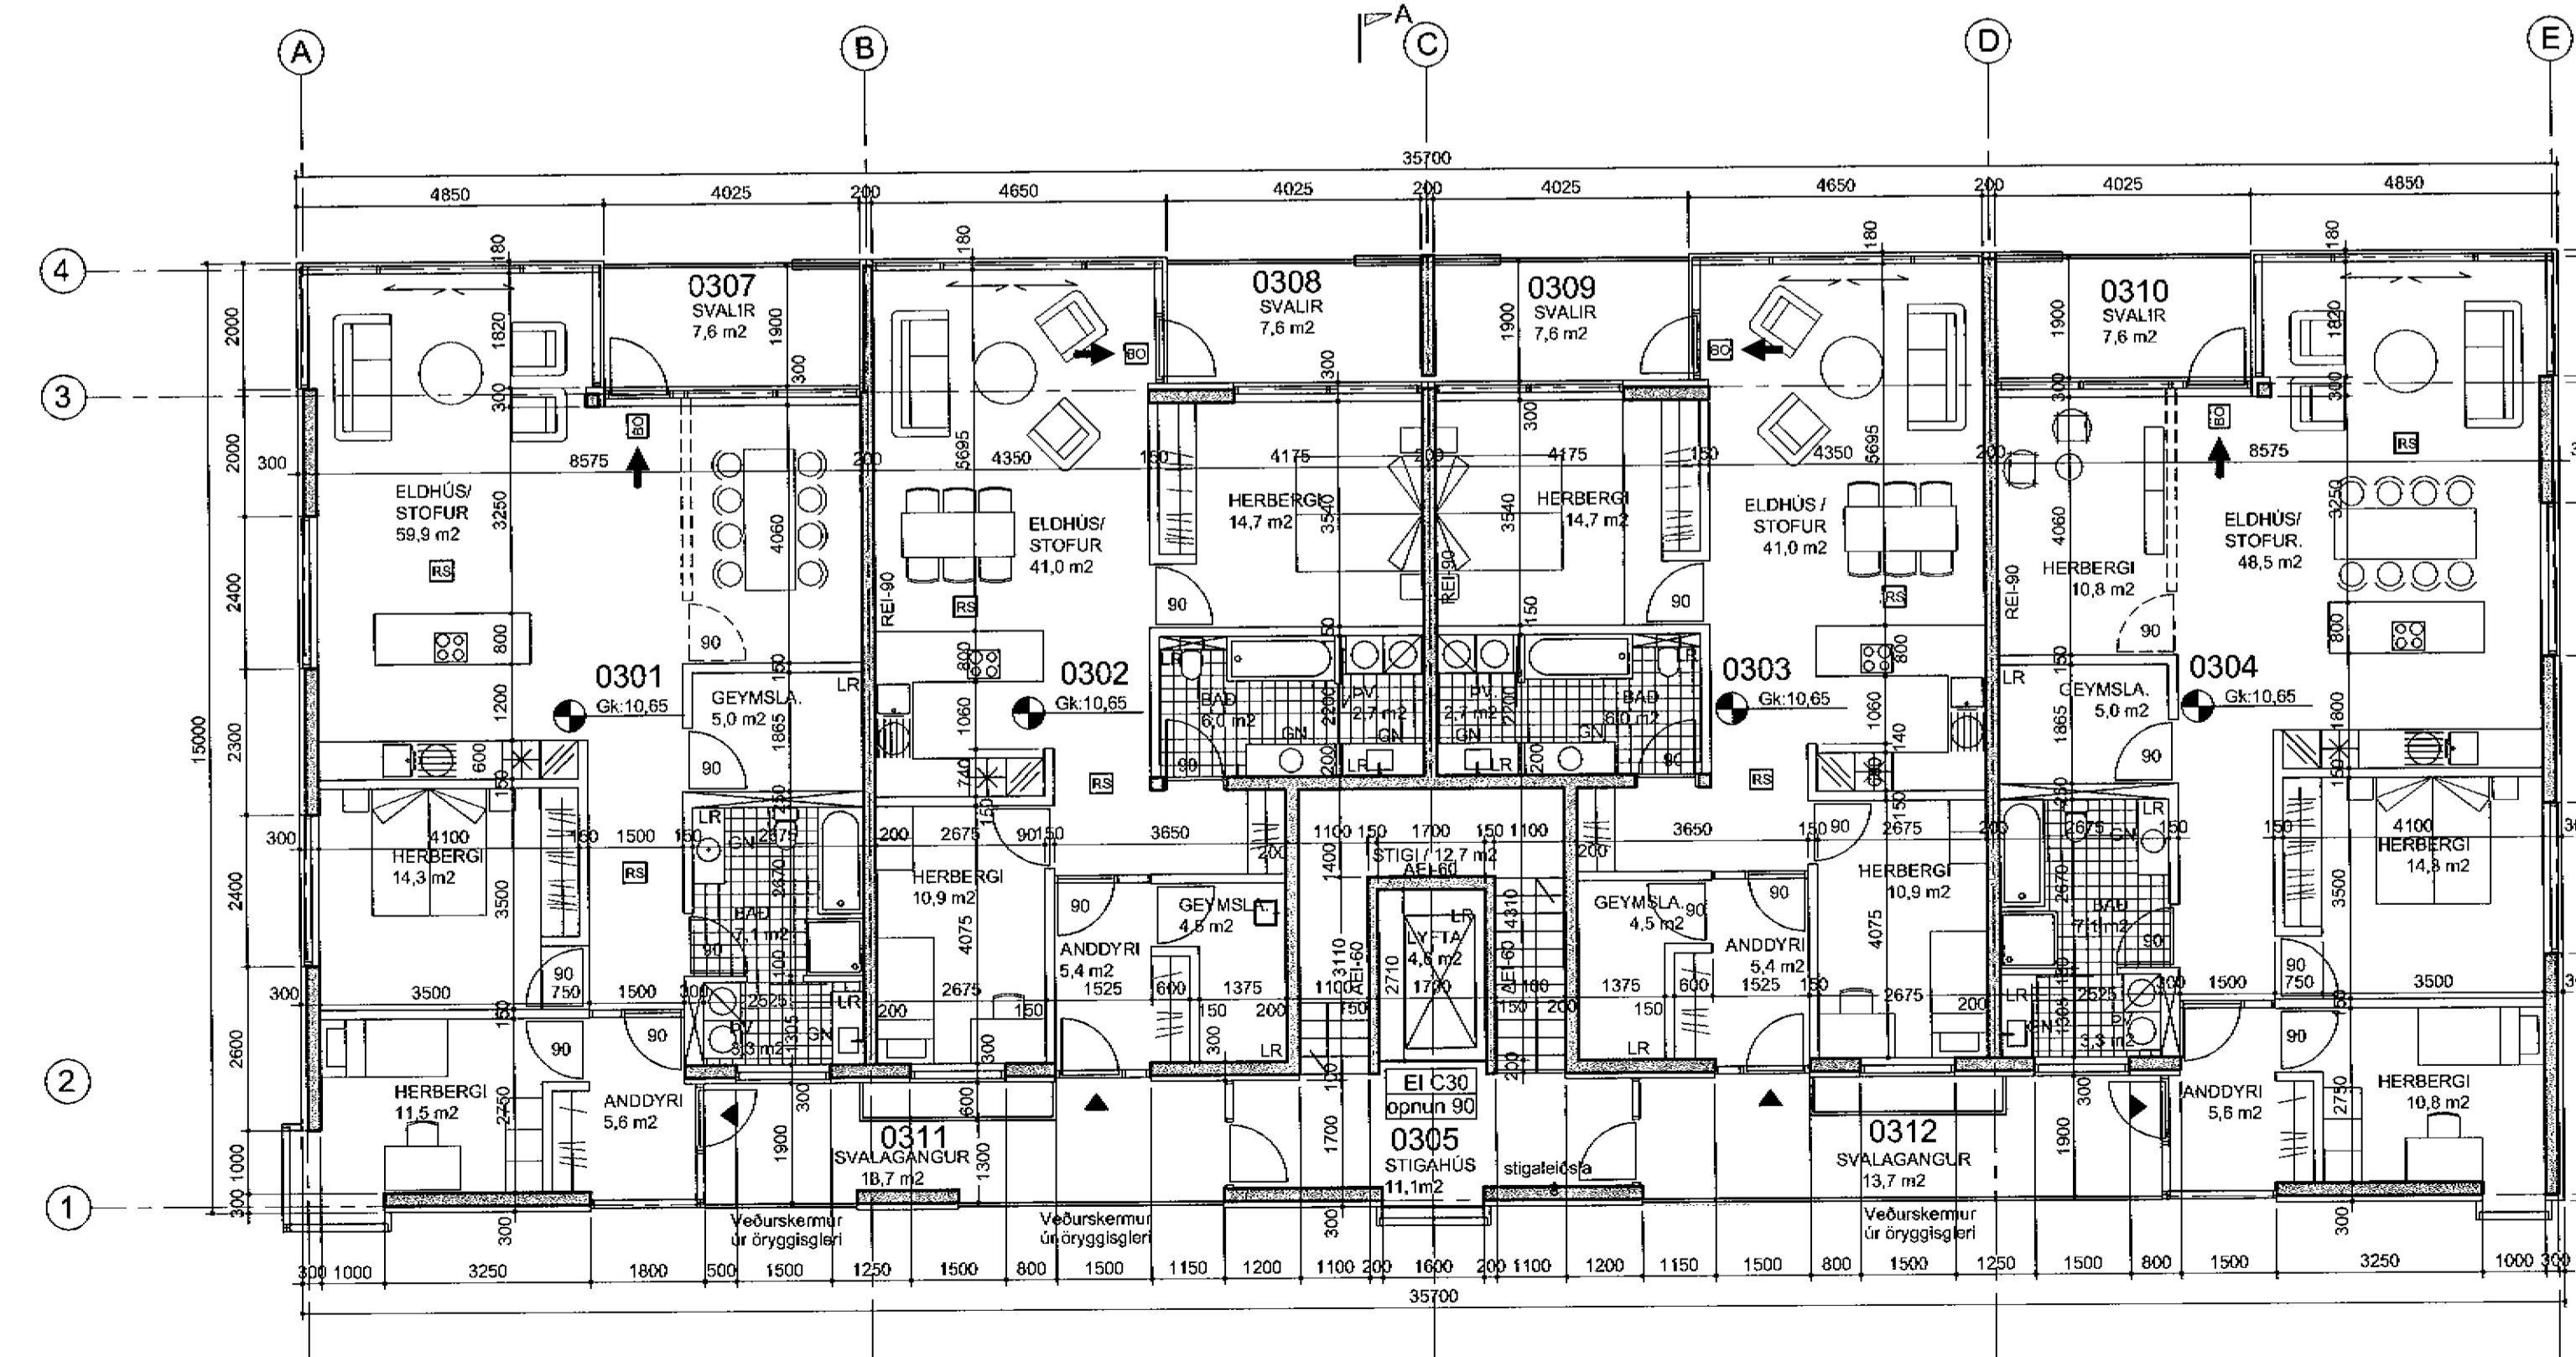


GRUNNMYND 3.HÆÐ MKV 1:100

- SKÝRINGAR:**
- [Symbol] Flóttaleið "ÚT-lýsing"
 - [Symbol] Brunaslanga
 - GN Gólfniðurfall
 - LR Lofttræsting
 - [Symbol] Kross, tákn fyrir lagnastokka.
 - [Symbol] Börgunarpop
 - [Symbol] Reyklosun
 - [Symbol] Brunalokanir
 - [Symbol] Núverandi óhrellt bygging.
 - [Symbol] Fallistigi
 - [Symbol] Stjórnartala brunav. kerfis
 - [Symbol] Reykskjarni

BREYTINGAR:
 VERKHEITI
LINNETSTÍGUR 2
 HAFNARFIRÐI

VERK
 Grunnmynd 2. og 3. hæð

MÁL 1:100
 HANNAÐ bj.snið.ð.
 YFIRFARID:
 VERKNÖMUR 752-101
 DAGS. 25.11.2003
 TEIKNAB KA.
 TEIKNINGANÖMUR 1.04

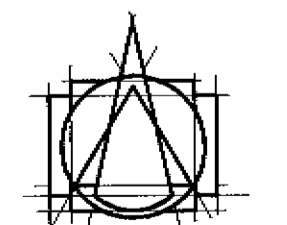

T.ark
 TEIKNISTOFAN ehf
 ARKITEKTAR- BRÁUJARHOLTI 6
 105 REYKJAVÍK - ÍSLAND
 Sími: 540 5700 - Fax: 540 5701
 teiknistofan@tark.is - www.tark.is

IVON STEFÁN CILIA FAI 141155-4159
 BJARNI SNÆBJÖRNSSON FAI 020753-4989
 ÁSGEIR ÁSGEIRSSON BFÍ 060161-5429

SAMP. *[Signature]*

12/3/04
Stjórnun og byggingarvæðing
[Signature]