



Samþykkt þann

30 JULI 1998

Byggingafulltrúinn í Hafnarfirði  
F.h. Kristján Þórarinnsson

*KJP*




Samþykkt á fundi  
bygginga nefndar þann

13 OKT. 1999

Byggingafulltrúinn í Hafnarfirði  
Erlendur Hjálmarsson

*EH*

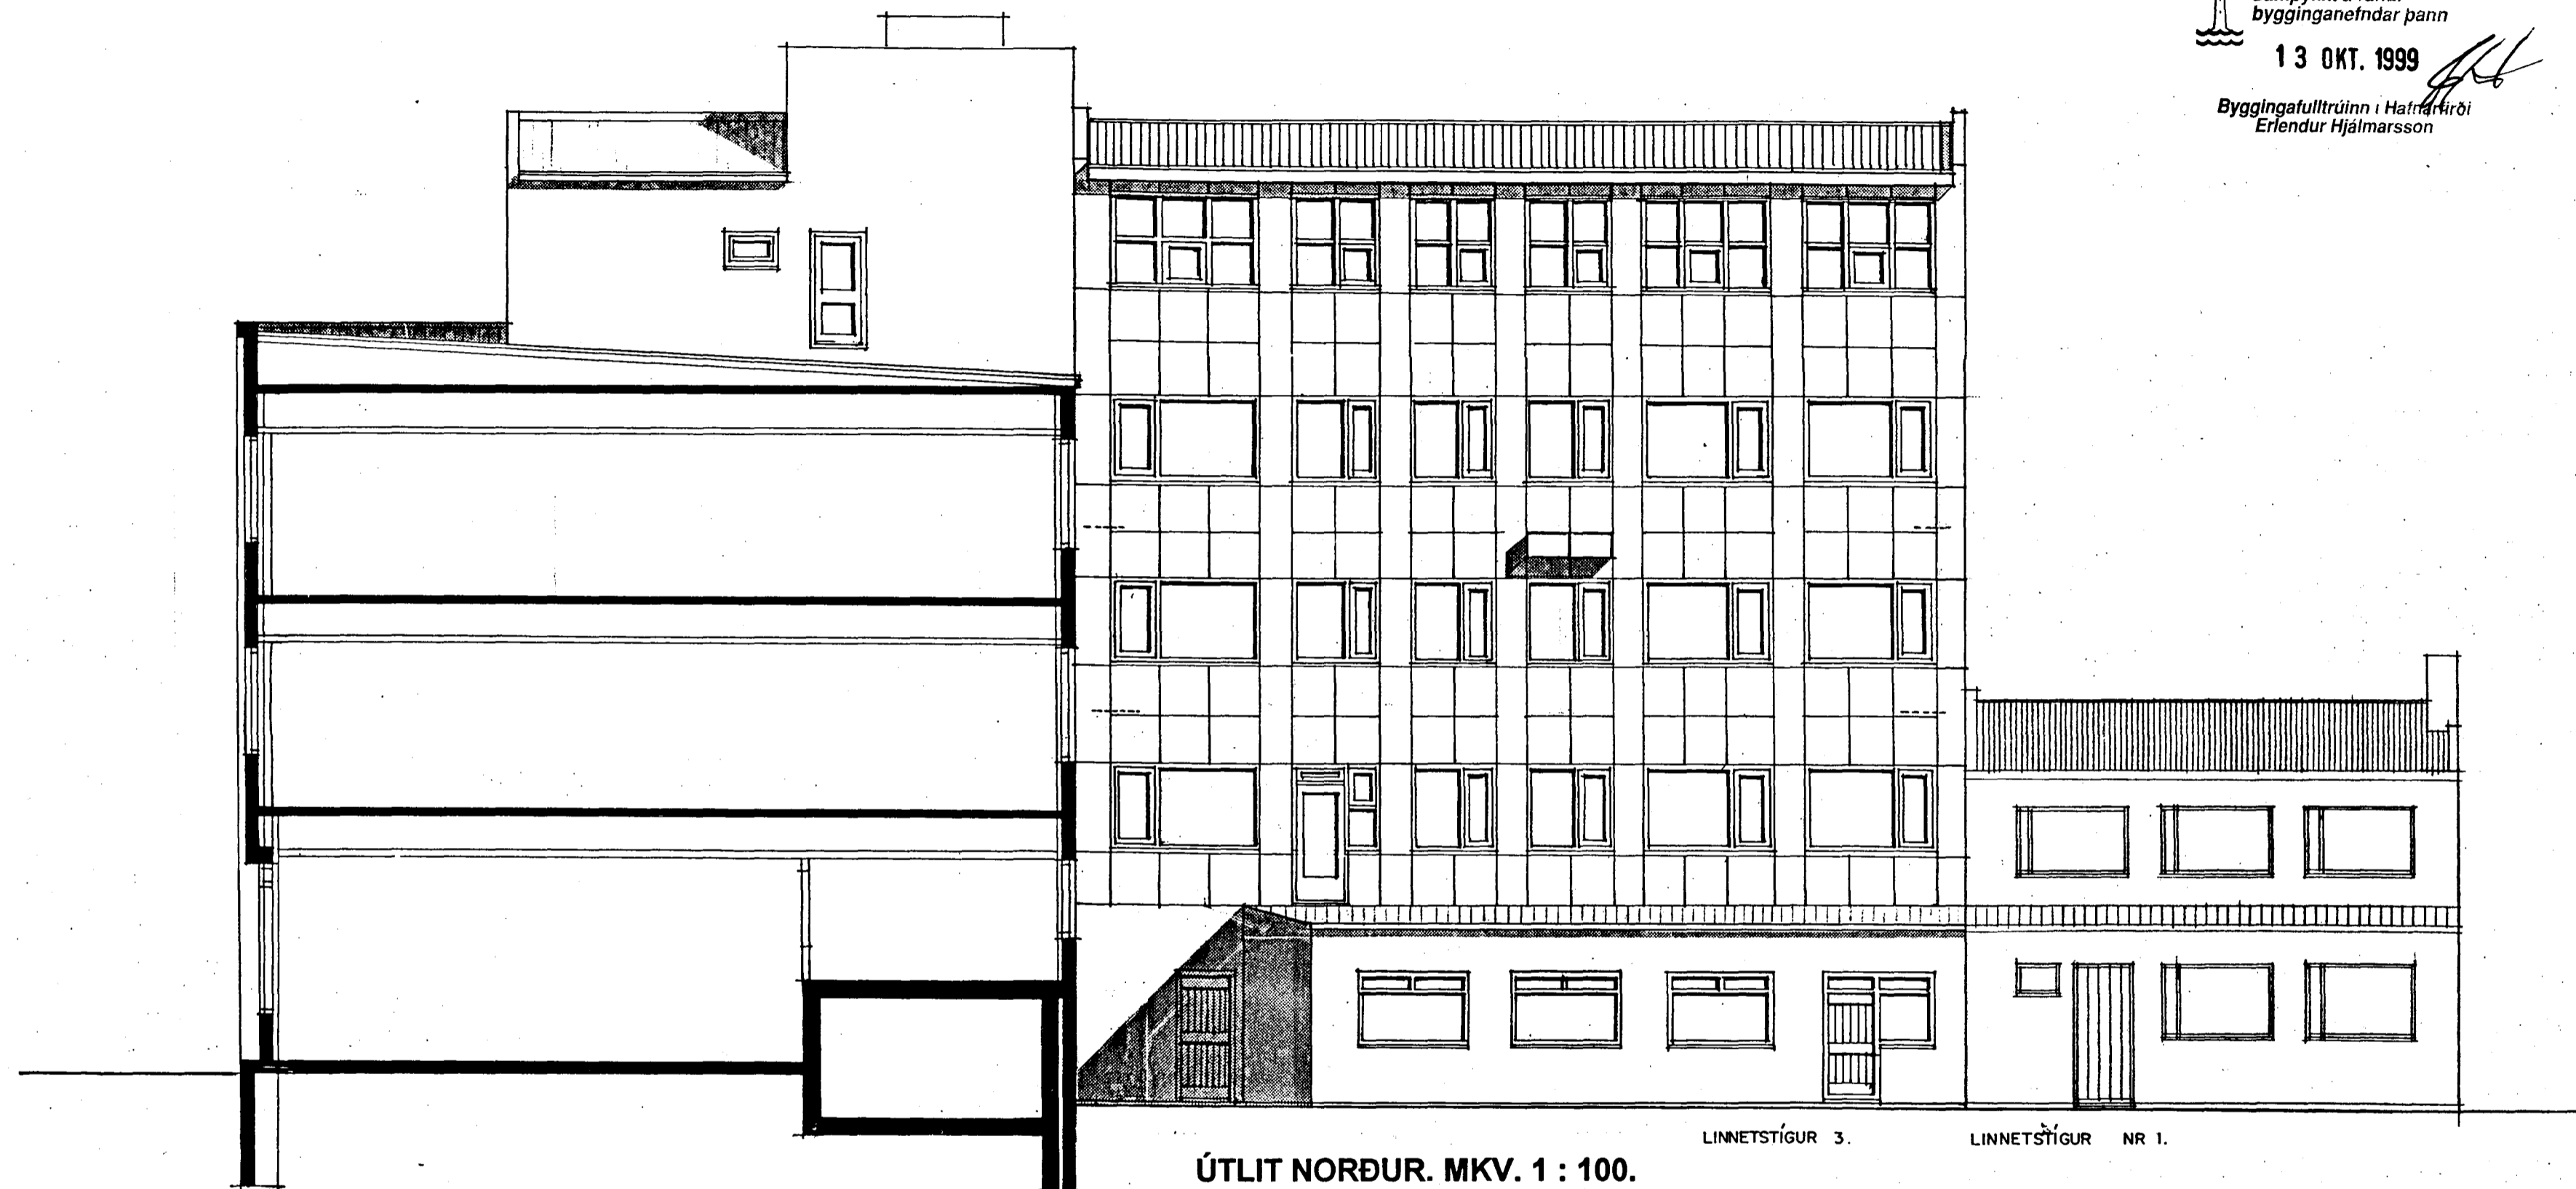

ÚTLIT NORÐUR. MKV. 1 : 100.

LINNETSTIGUR 3.

LINNETSTIGUR NR 1.

*6/7 98  
MJP*

LINNETSTÍGUR 3 OG STRANDGATA 8-10 HAFNARFIRÐI.