



Samþykkt þann

30 JULI 1998

Byggingafulltrúinn í Hafnarfirði  
F.h. Kristján Þórarinnsson

*KJP*




Samþykkt á fundi  
bygginganefndar þann

13 OKT. 1999

Byggingafulltrúinn í Hafnarfirði  
Erlendur Hjálmarsson

*EJH*

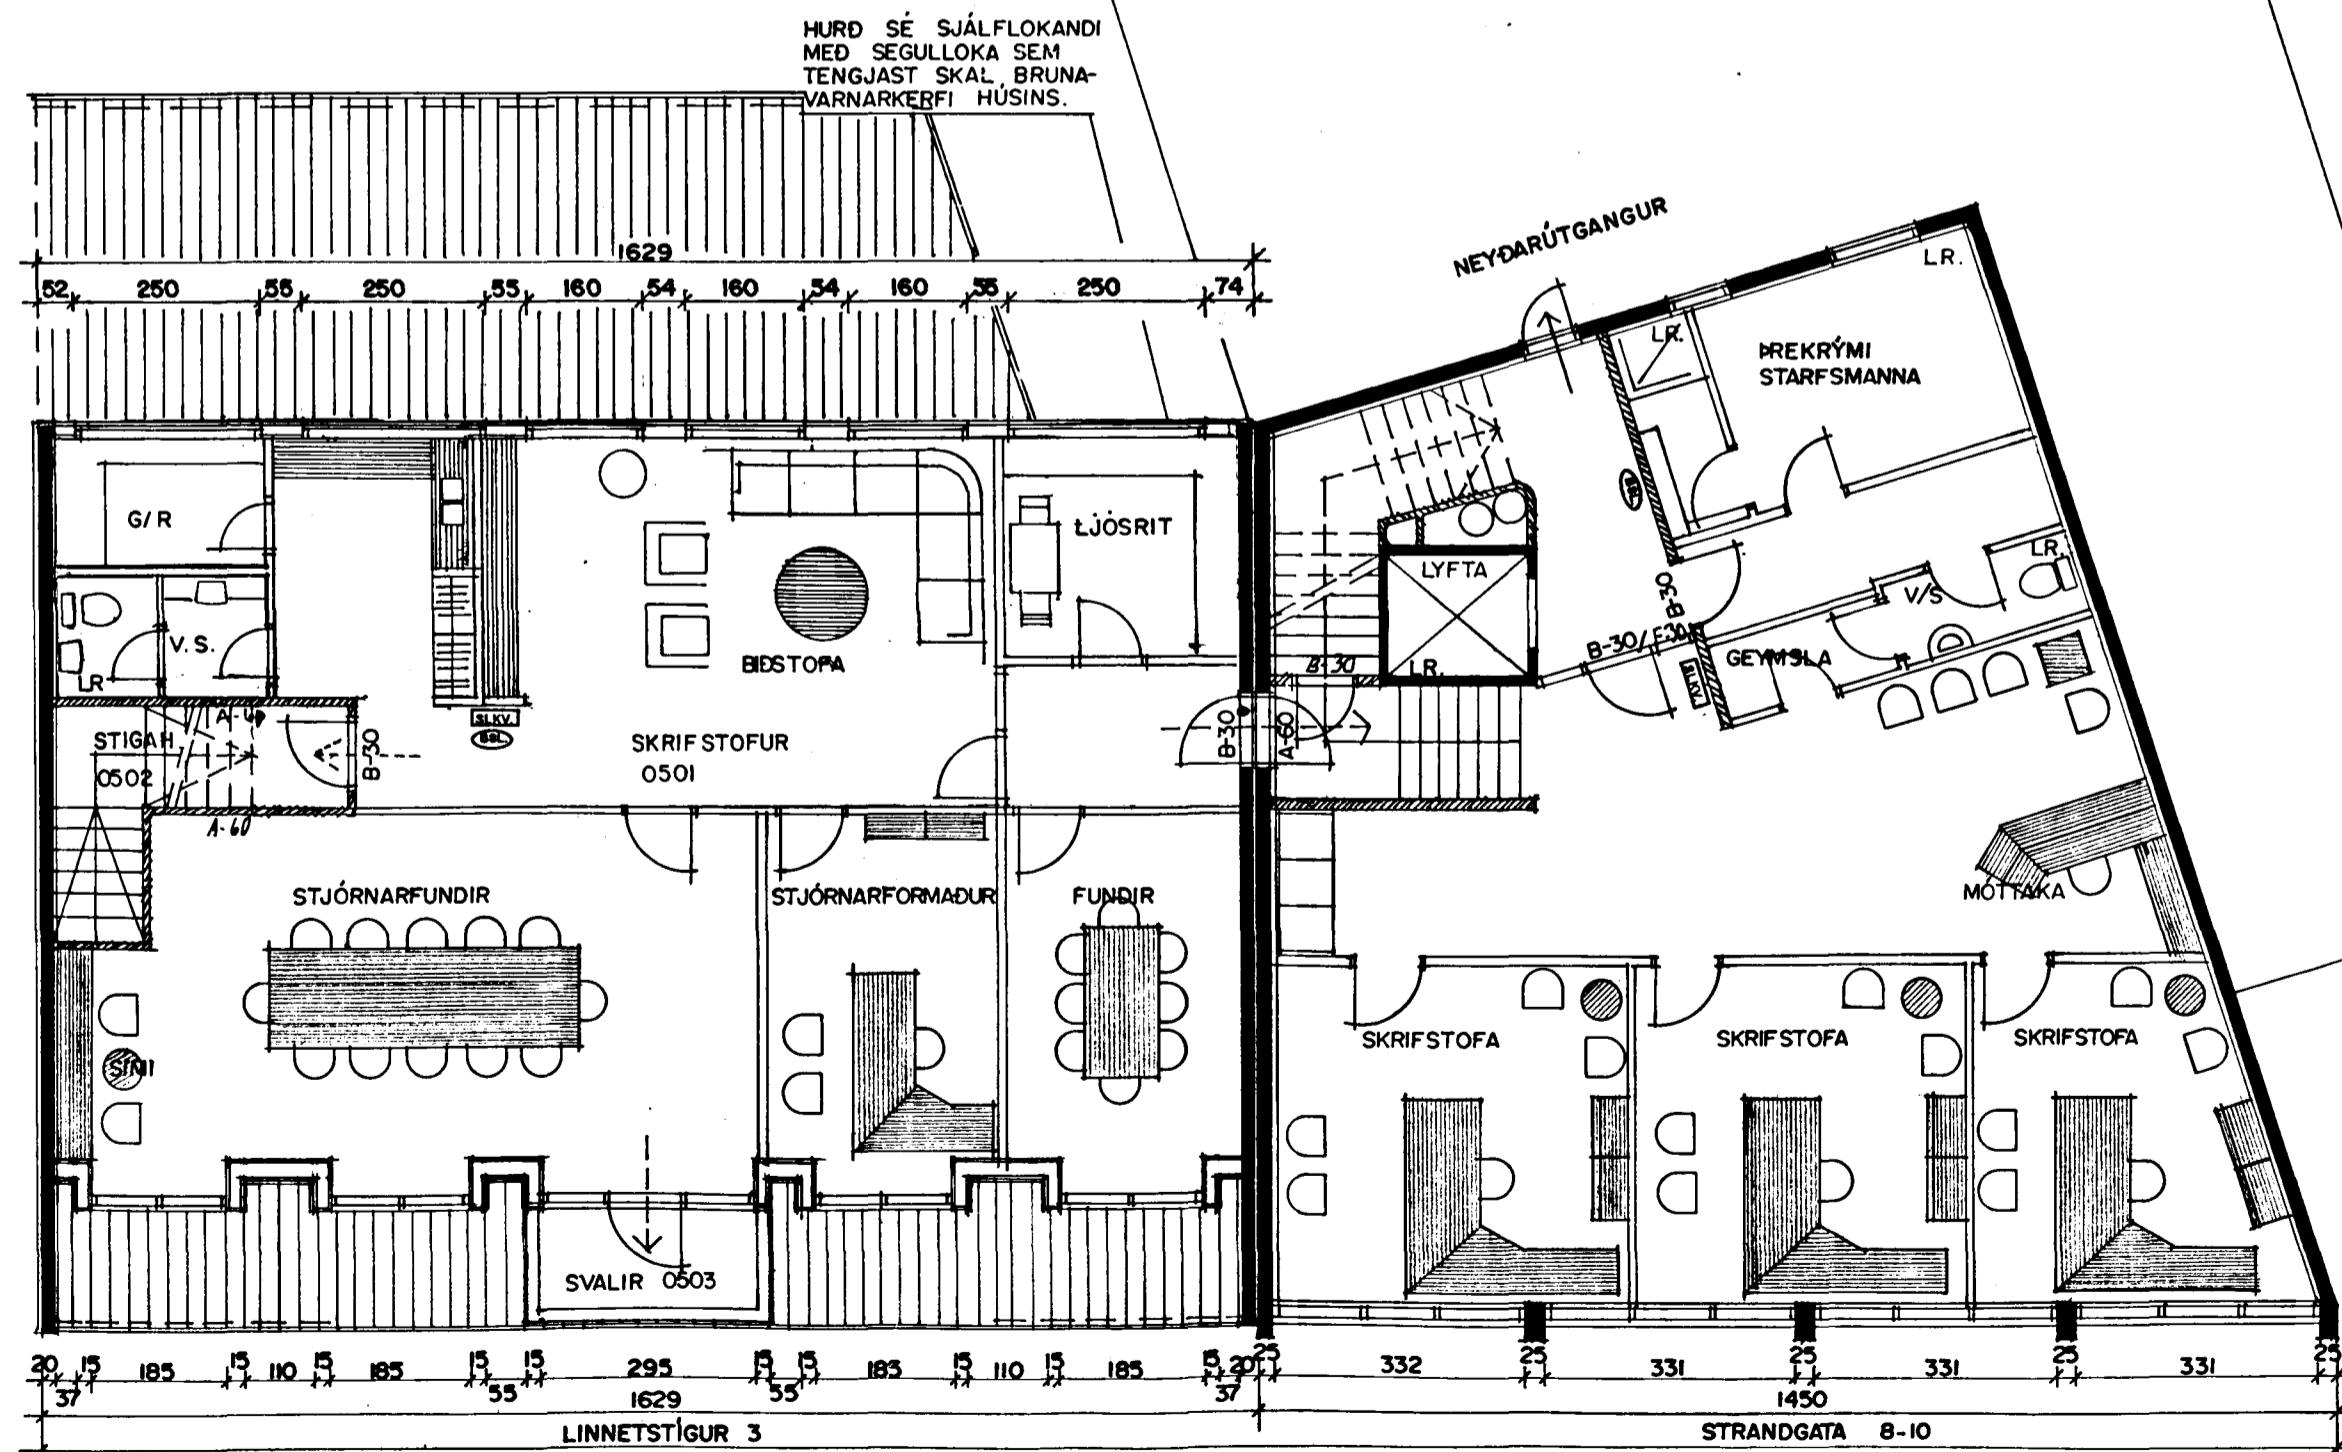

GRUNNMYND 5 HÆÐAR LINNETSTÍGS 3 MKV. 1:100.

GRUNNMYND 4 HÆÐAR STRANDGÖTU 8-10. MKV. 1:100.

28/798  
*KJP*