



Samþykkt þann

30 JULI 1998


Byggingafulltrúinn í Hafnarfirði  
F.h. Kristján Þórarinnsson




Samþykkt á fundi  
bygginganefndar þann

13 OKT. 1999

Byggingafulltrúinn í Hafnarfirði  
Erlendur Hjálmarsson

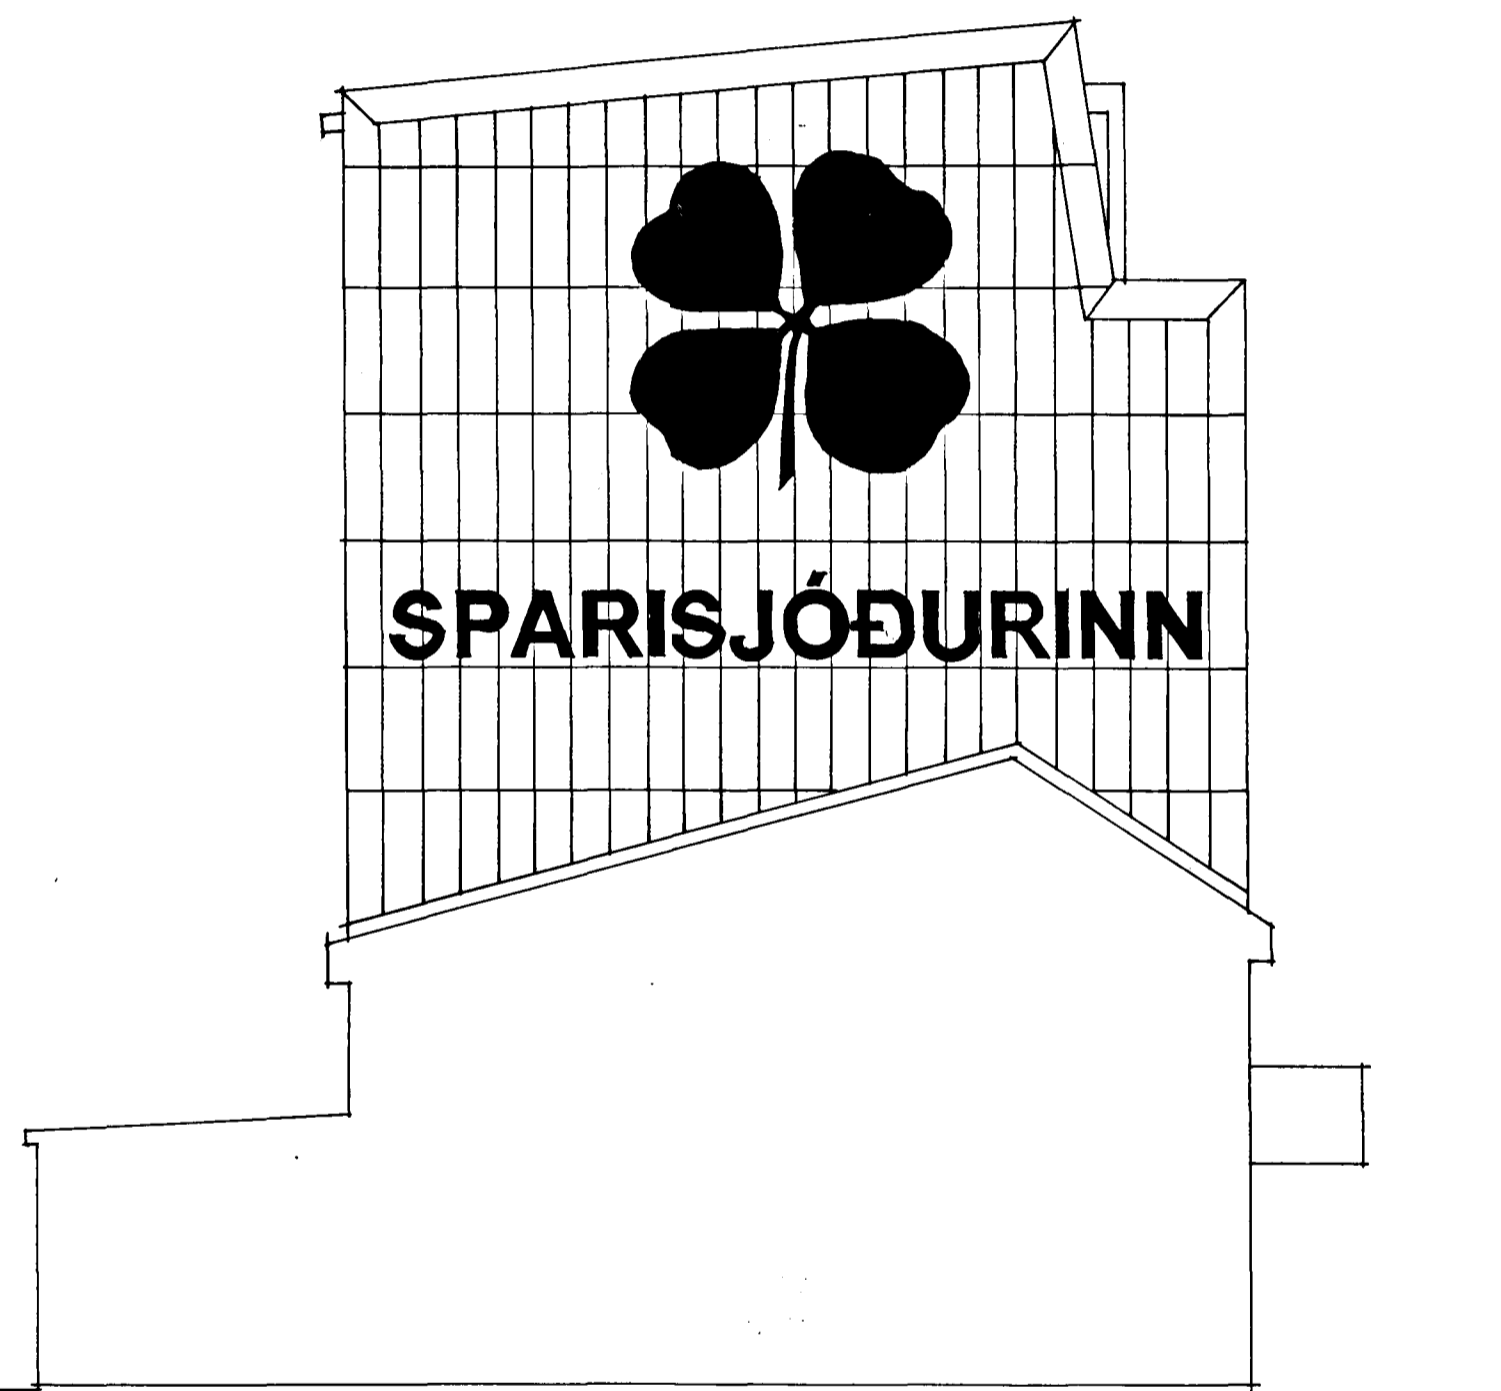

ÚTLIT VESTUR MKV. 1:100.

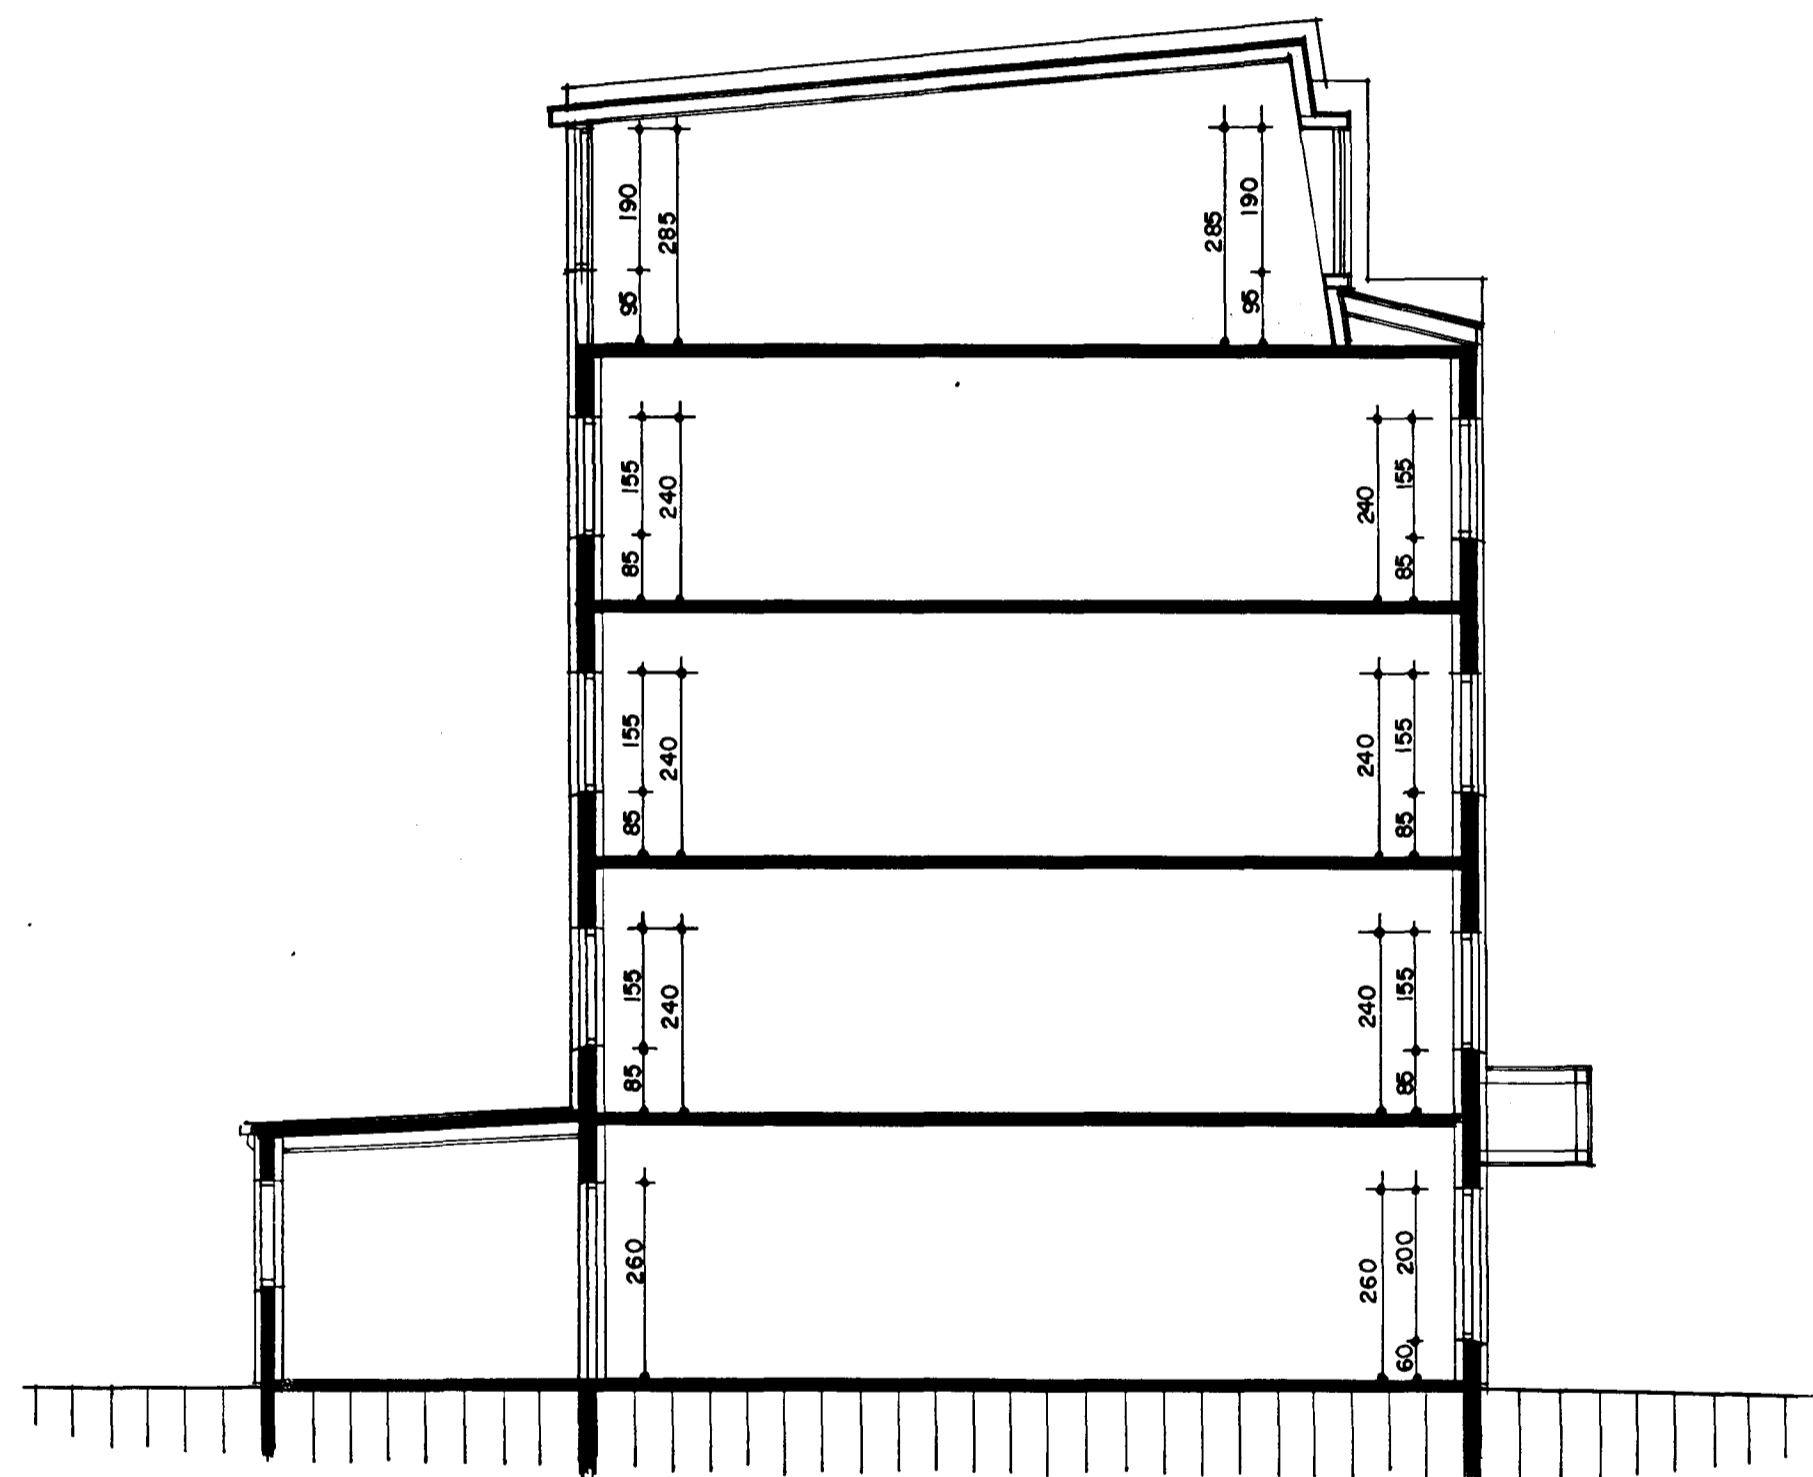

SNID B-B MKV. 1:100.

2/6 98  
Sigurður Þorvarðarson