

Samþykkt þann


30 JULI 1998

Byggingafulltrúinn í Hafnarfirði  
F.h. Kristján Þórarinnsson

Samþykkt á fundi  
bygginganefndar þann

13 OKT. 1999

Byggingafulltrúinn í Hafnarfirði  
Erlendur Hjálmarsson

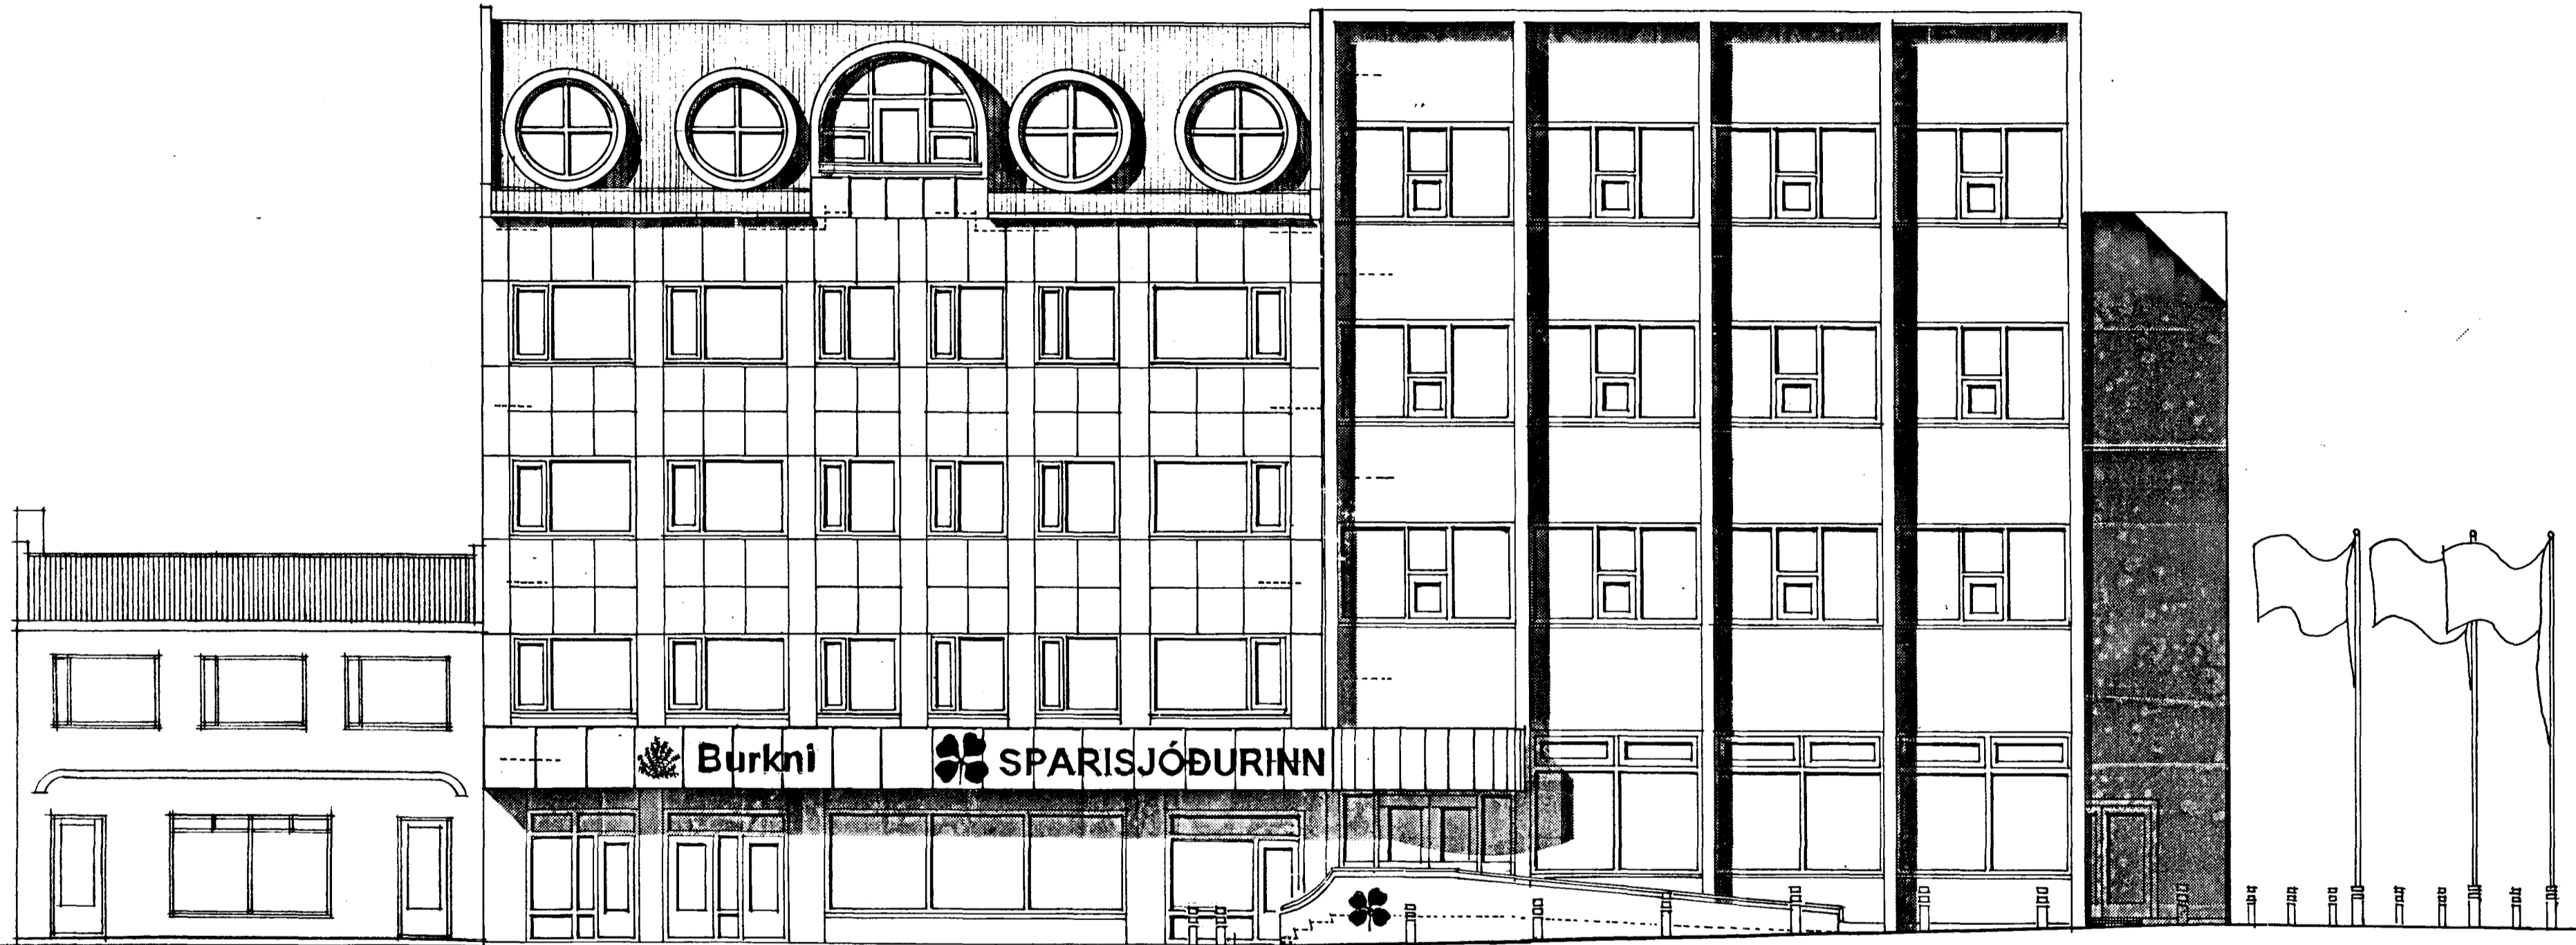

LINNETSTÍGUR 1

LINNETSTÍGUR 3

KVÖÐ UM GÖNG  
BRÁÐAB. LOKUN.

ÚTLIT SUÐUR. MKV. 1 : 100.

281798  
Mj. b.

TEIKNING 6/8

LINNETSTÍGUR 3 OG STRANDGATA 8-10 HAFNARFIRÐI.