




Samþykkt þann

30 JULI 1998


Byggingafræðingur í Hafnarfirði
F.h. Kristján Þóráðsson

BP

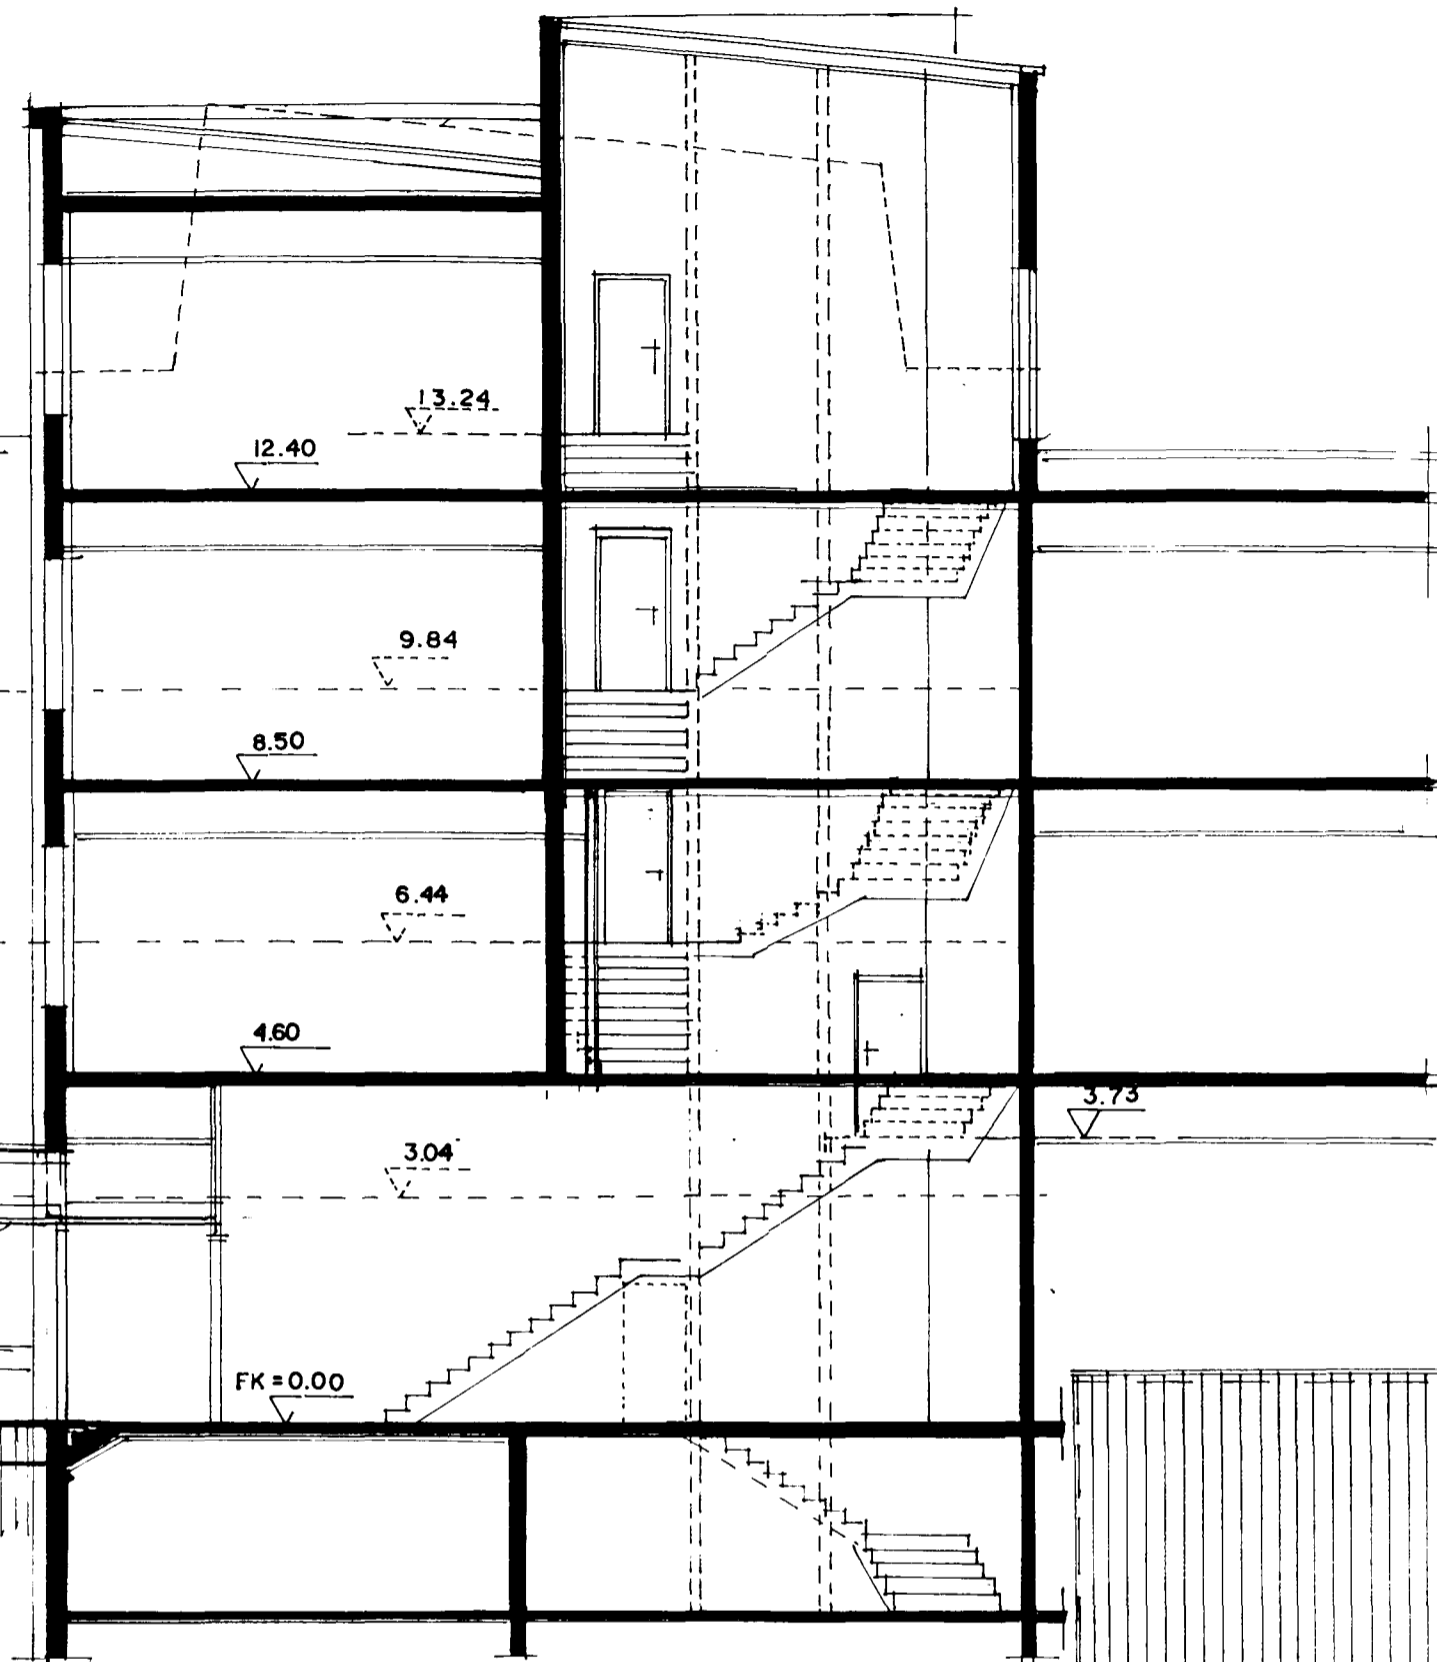

KENNISNIÐ Í STIGAHÚS MKV. 1:100.

GRUNNMYND 2 HÆÐAR
LINNETSTÍGS 3
MKV. 1:100

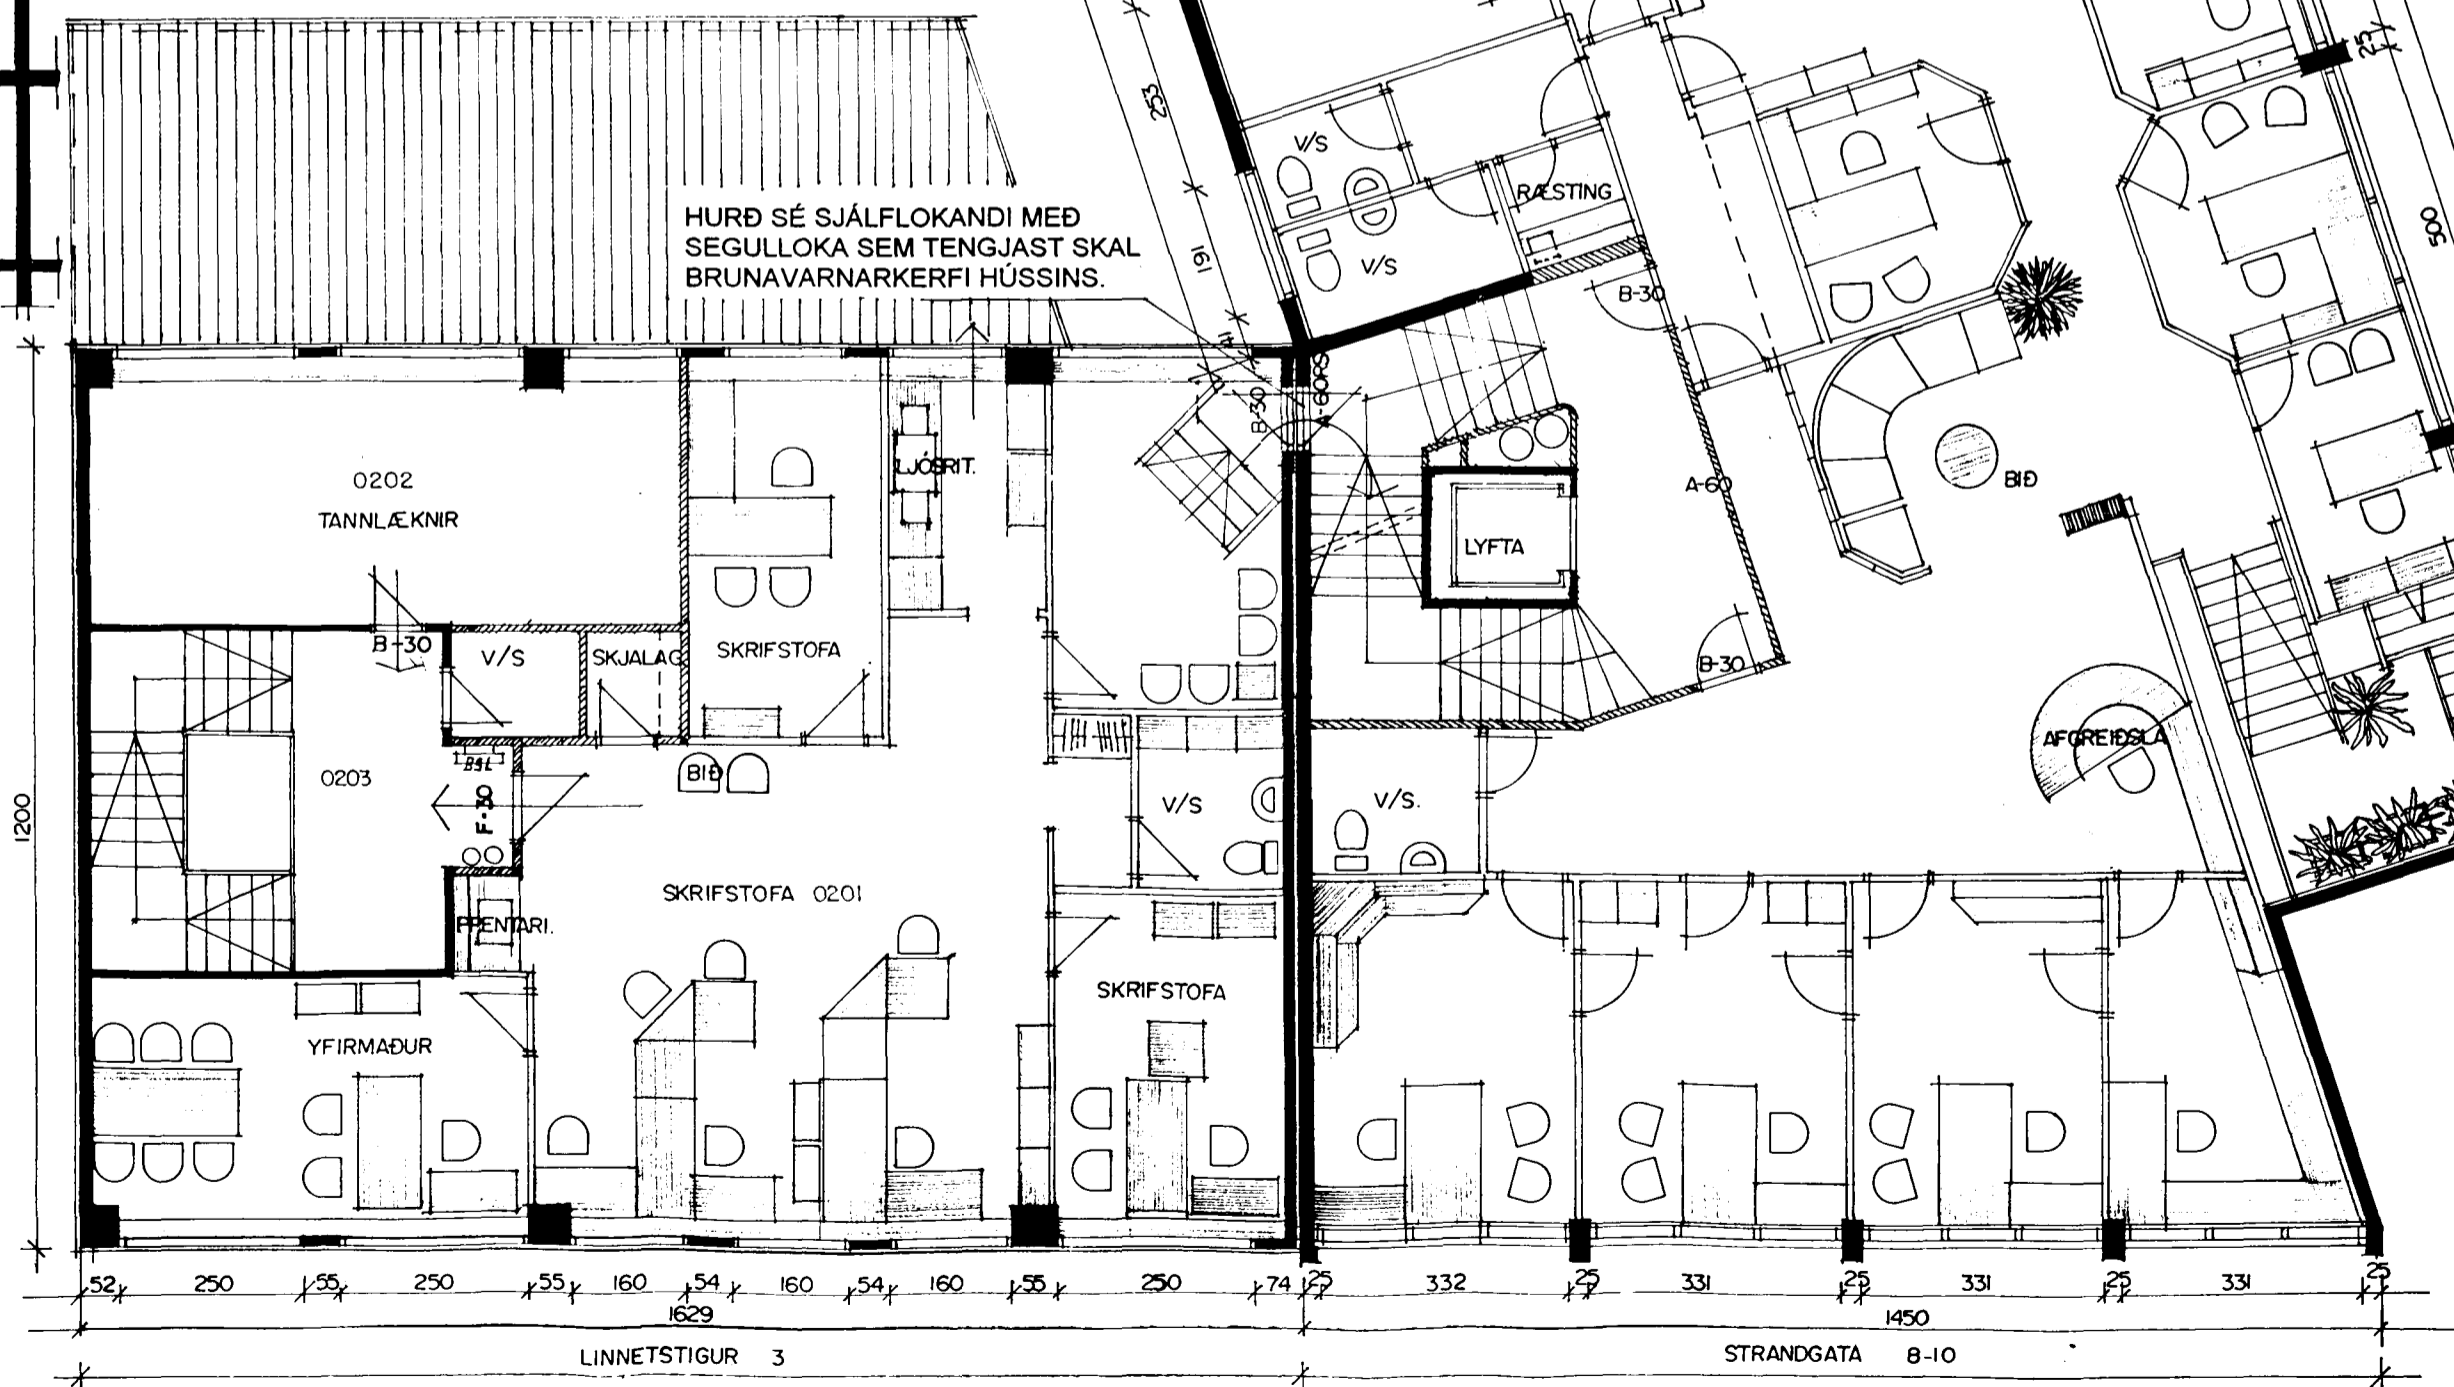

GRUNNMYND 2 HÆÐAR
STRANDGÖTU 8-10
MKV. 1:100

28/798
12/12

TEIKNING 2/8

BR. OKT. 1996 S.Þ. MARS. 1998. SP

LINNETSTÍGUR 3 OG STRANDGATA 8-10 HAFNARFIRÐI.