


Samþykkt á fundi bygginga-
nefndar þ. 8/10 1975
BYGGINGAFULLTRÚINN
Í HAFNARFIRÐI
F. Sigurðsson

Úr Gildi

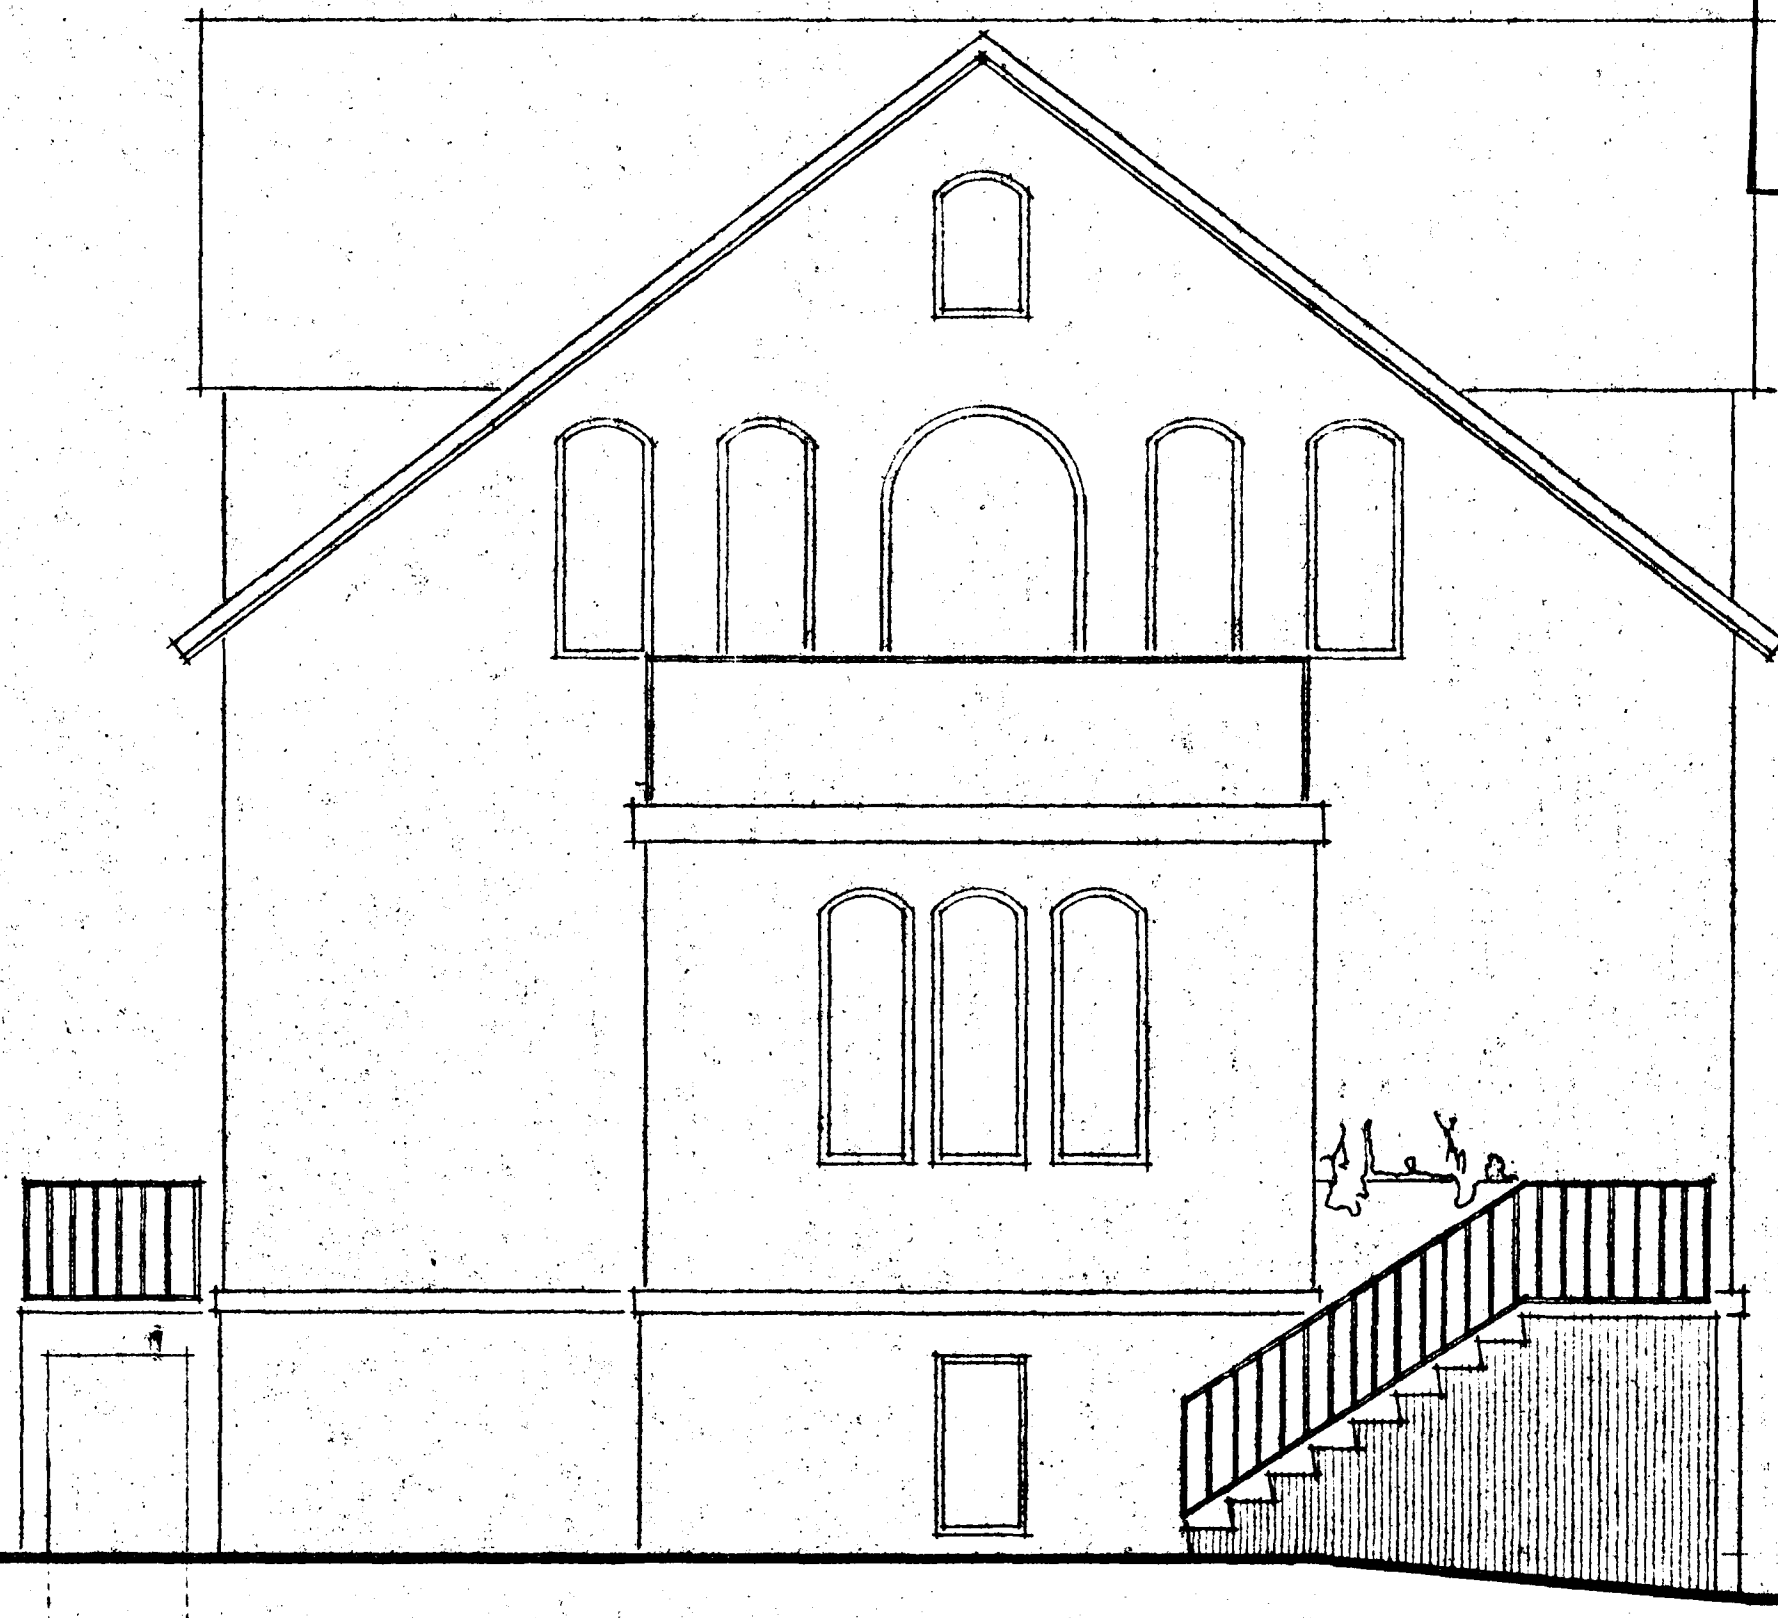

Línnestígrur 6, Hafnarfirði
-- útitröppur --
útlit austurhlíð M. 1:50
Reykjavík 1 september 1975
Ólafur Sigurðsson