


Samþykkt á fundi bygginga-  
nefndar þ. 8/10 1975  
BYGGINGAFULLTRÚINN  
Í HAFNARFIRÐI  
F. Sigurðsson

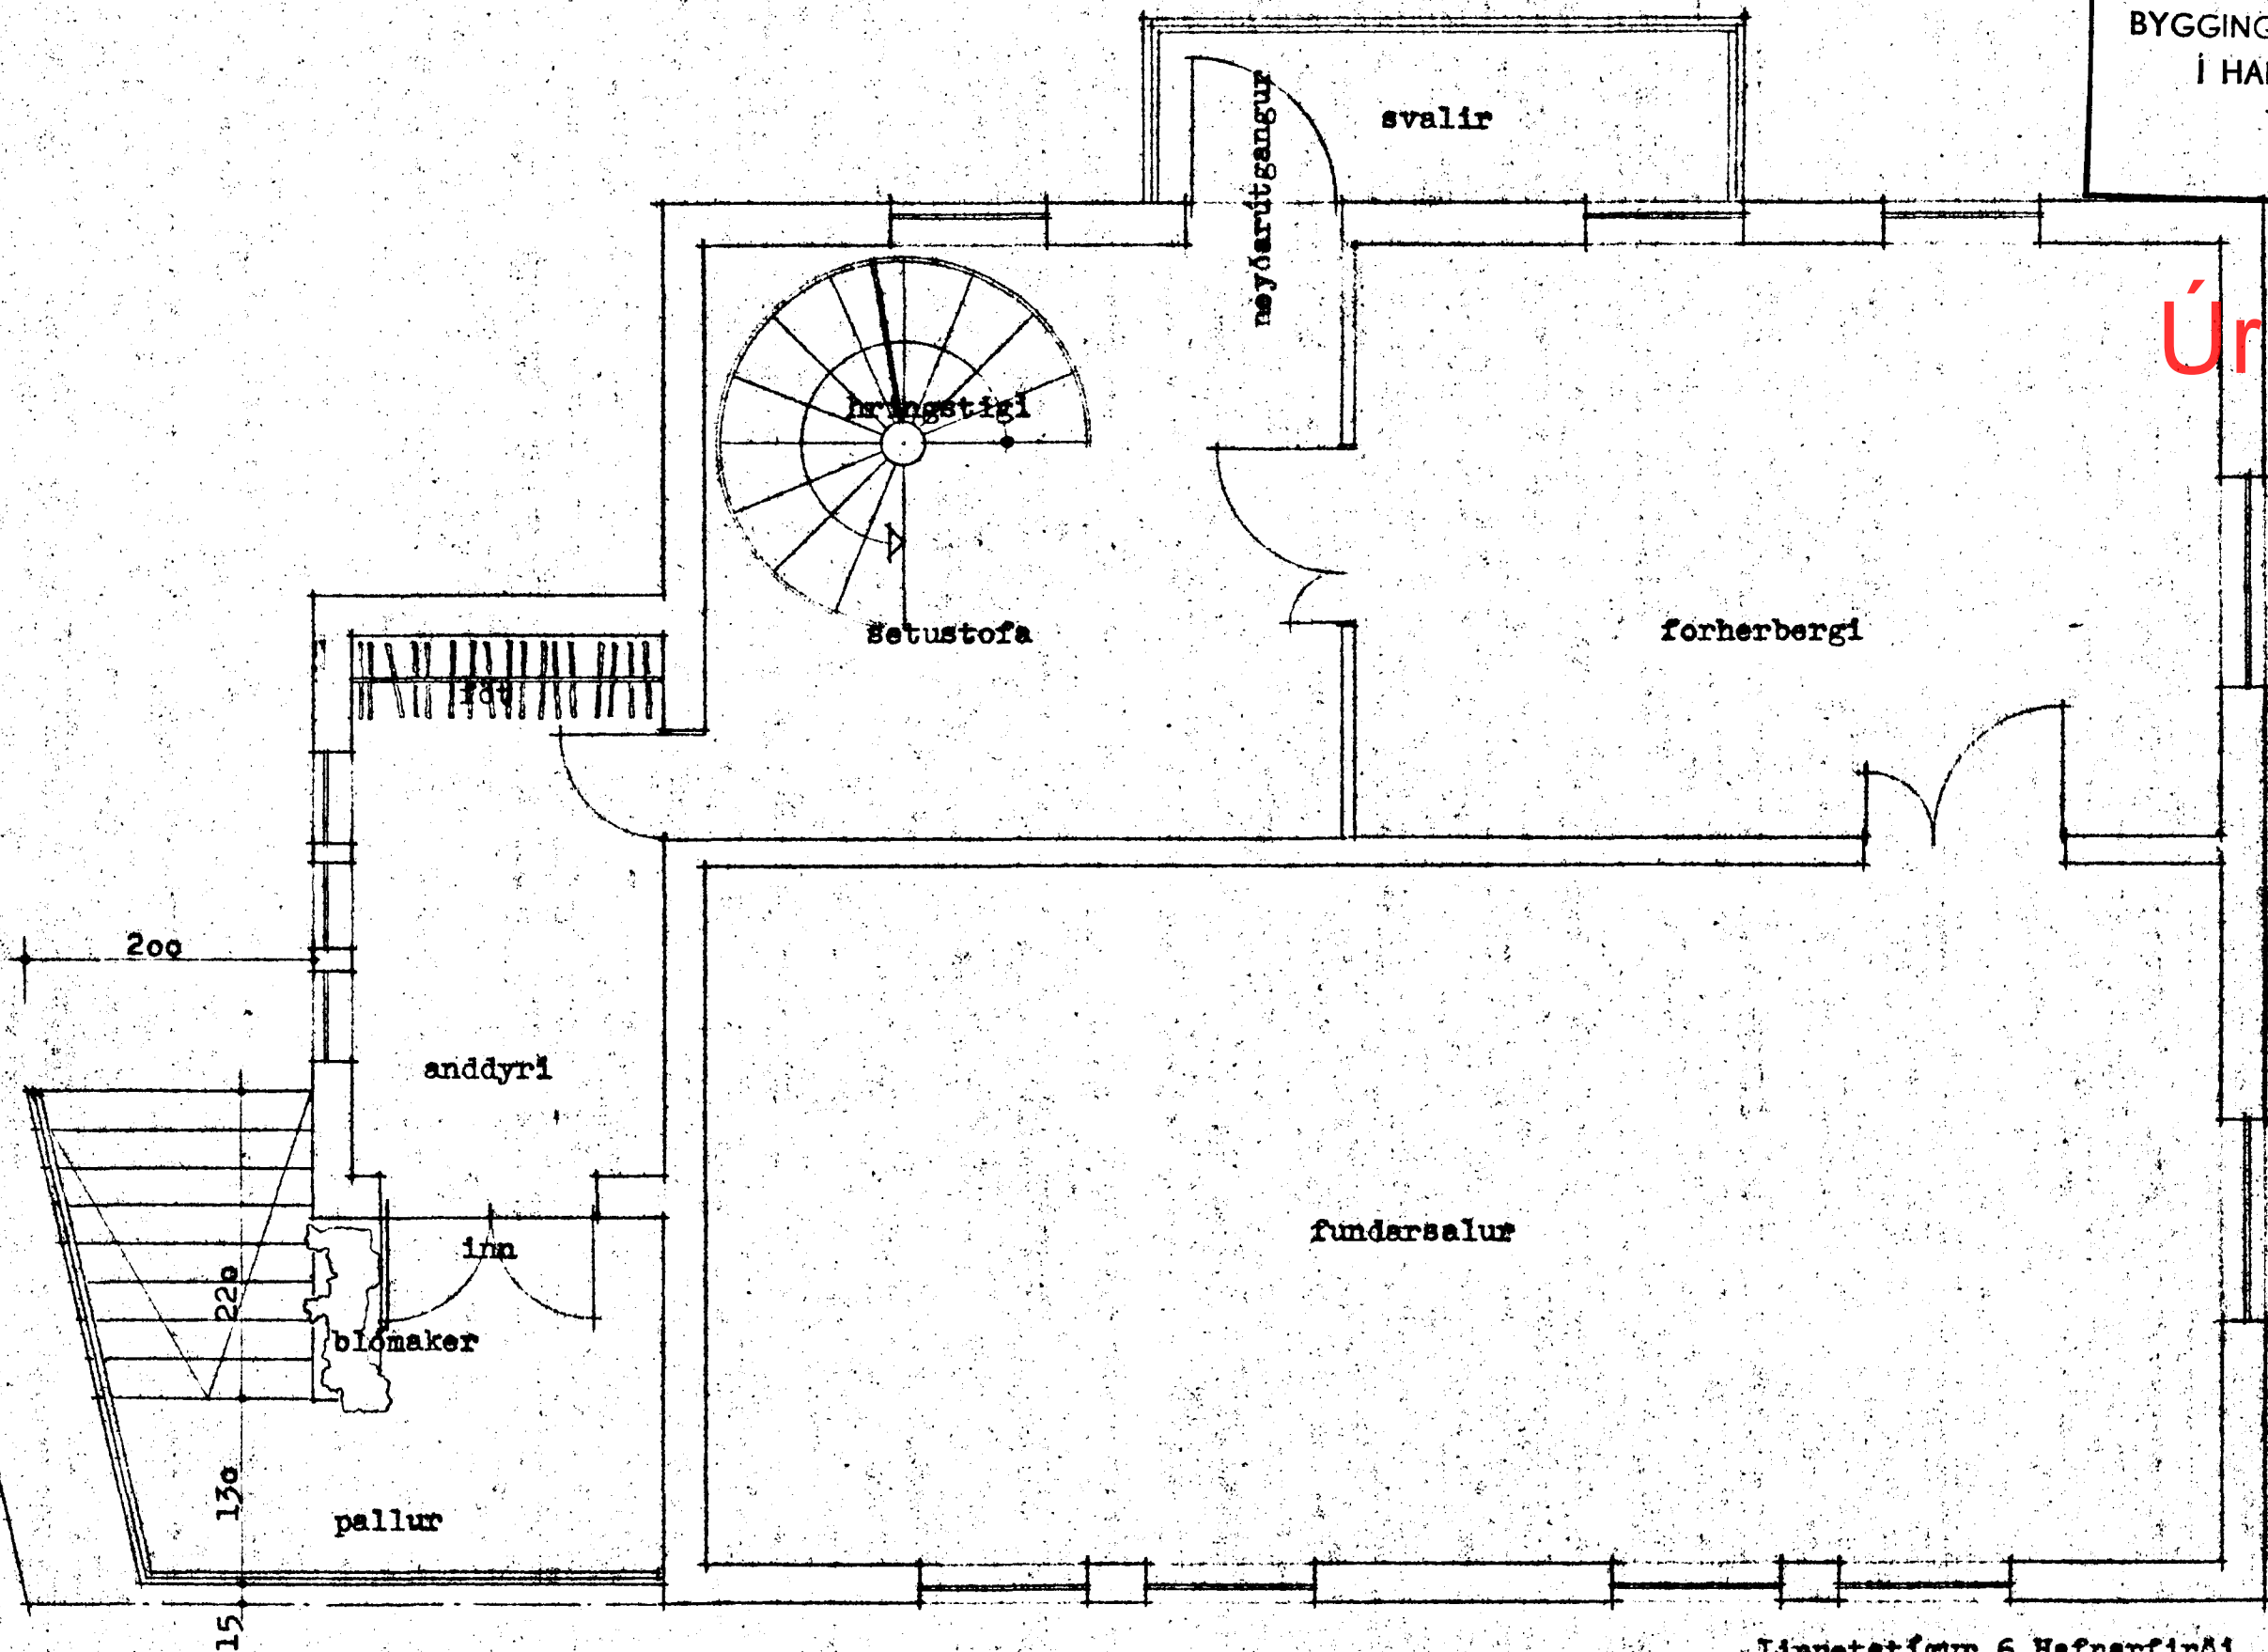

Úr Gildi

Linnestigur 6 Hafnarfirði  
- útitröppur -  
grunnmynd 1. hæðar M. 1:50  
Reykjavík í september 1975

Olafur Sigurðsson