



GRUNNMYND 1 HÆÐ


M 1:50

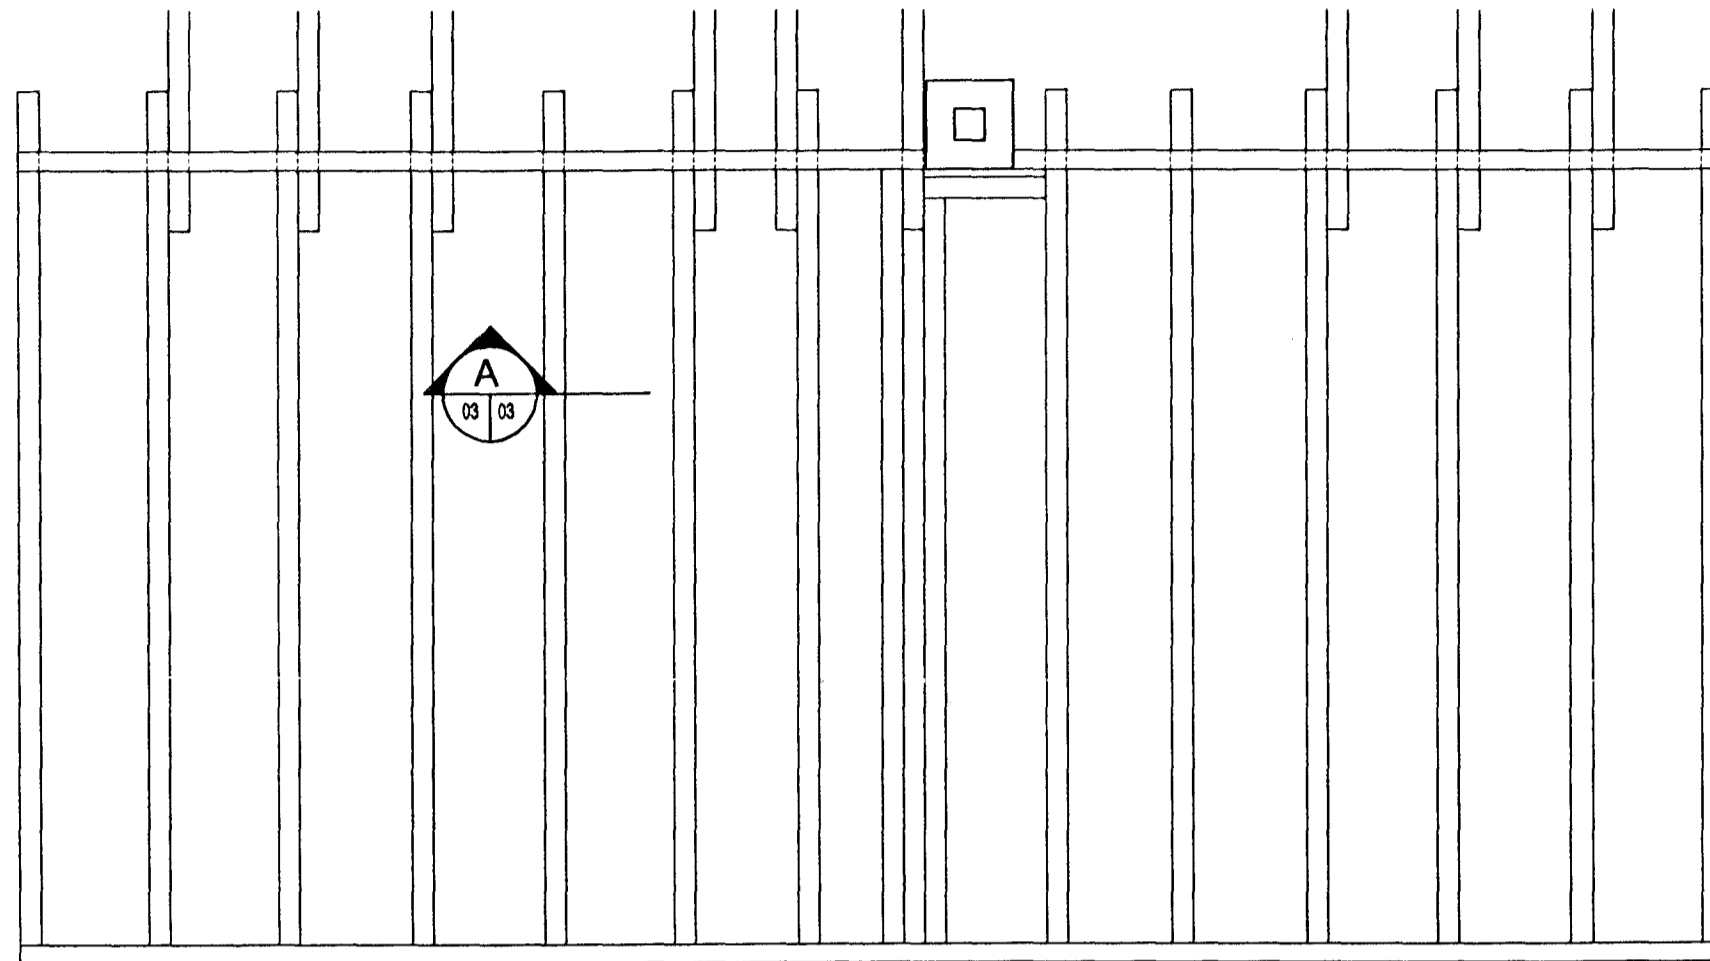

B SNIÐ
01 | 03 M 1:5

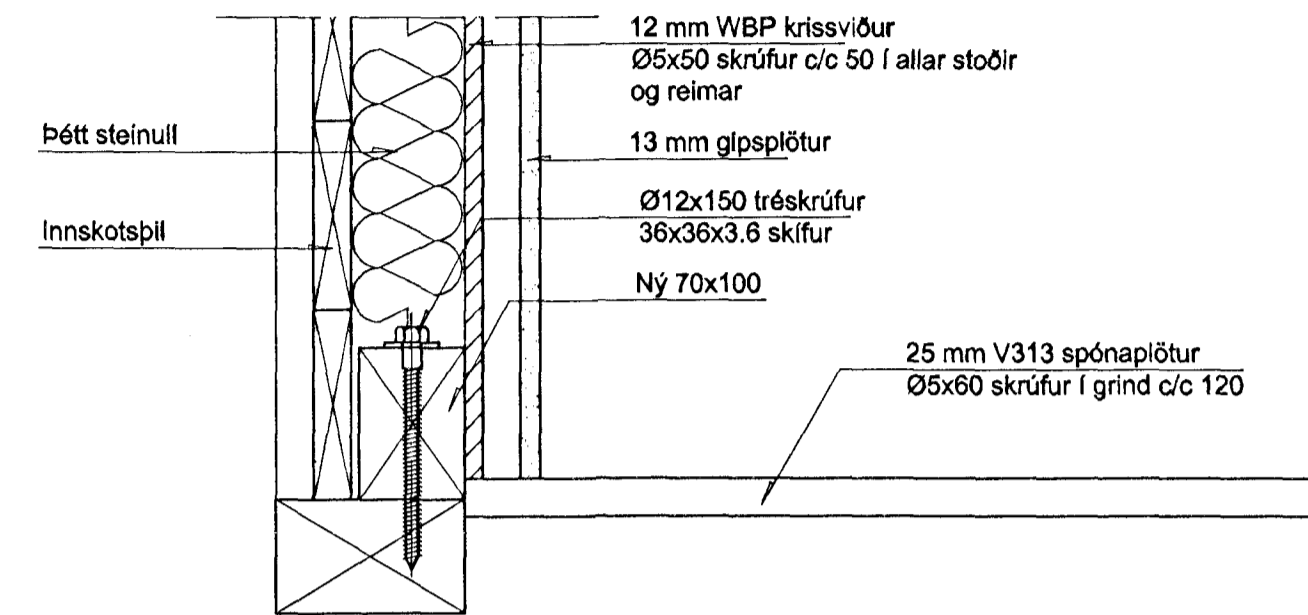

A SNIÐ
03 | 03 M 1:5

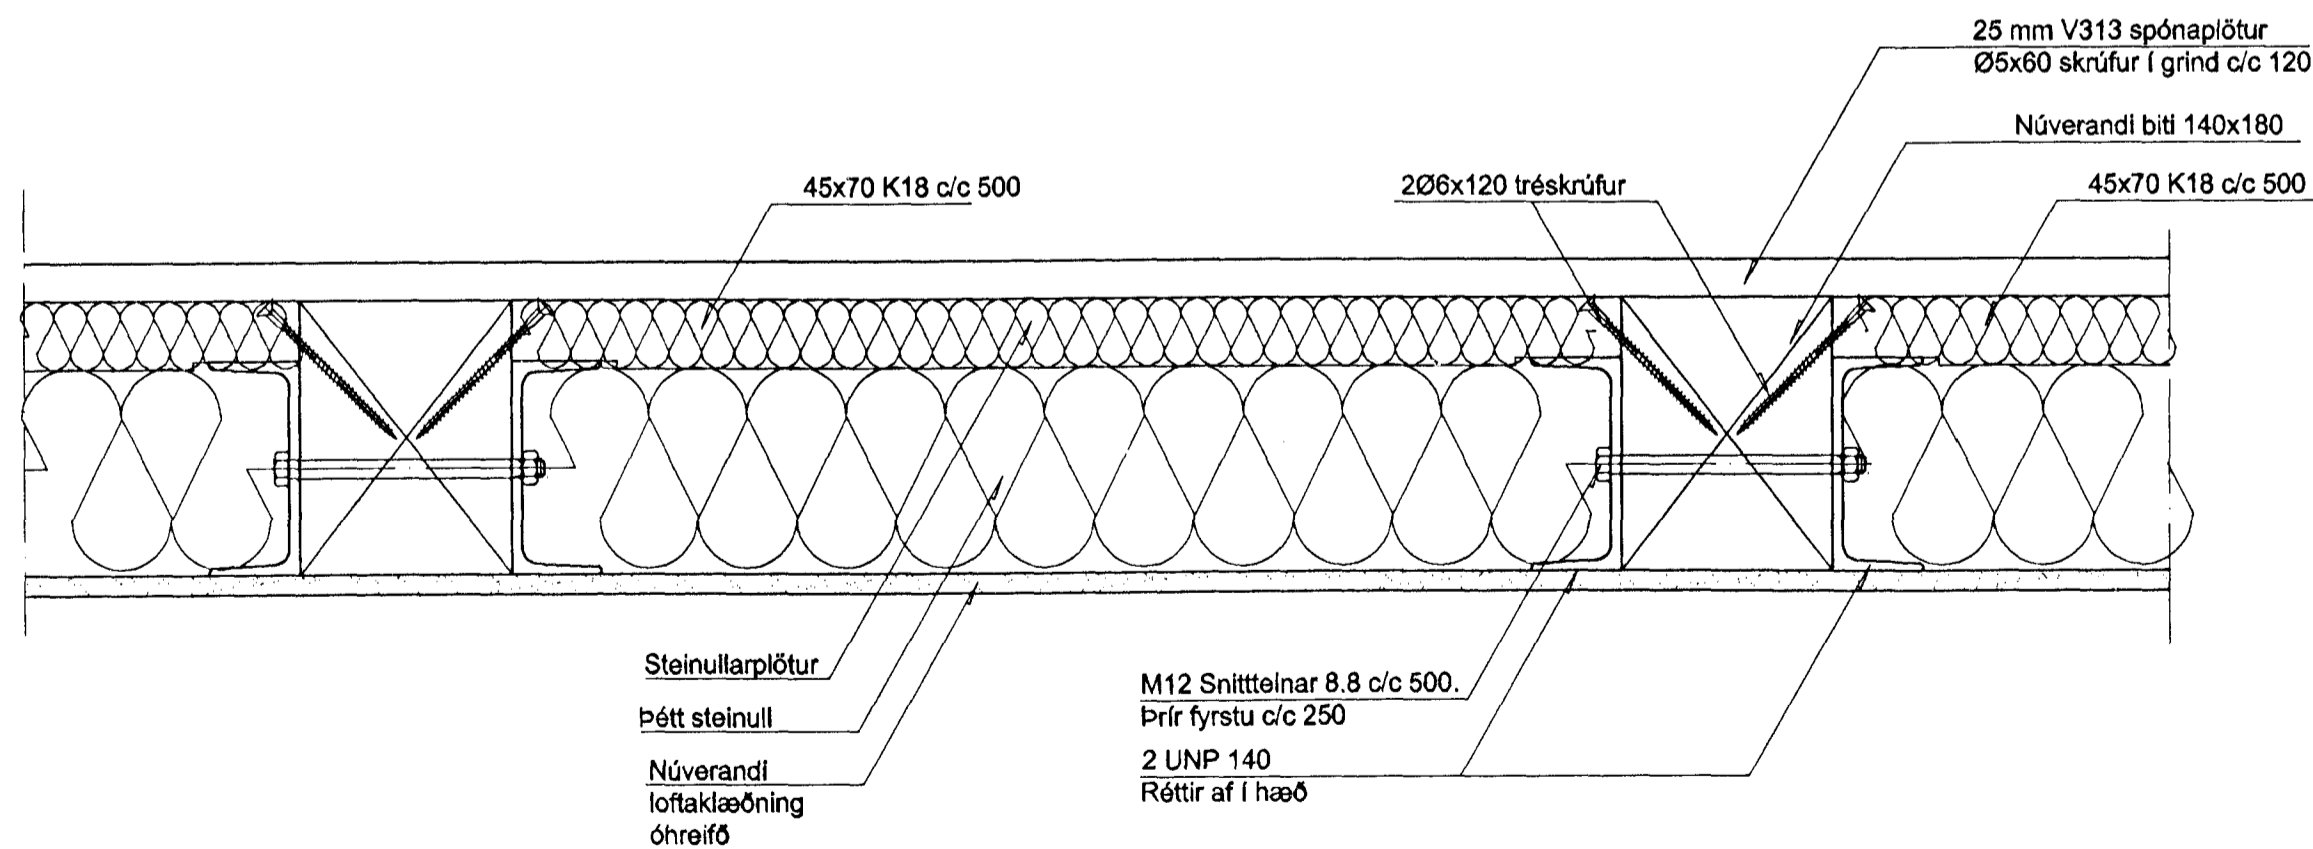

Býggingar- og Hafnarfjarðar
Afgreitt
28.11.1998
Sigurbjartur Halldórsson

	DAGSETNING	NAFN	Linnetstígur 6 Styrking burðarvirkis Grunnmynd 1. hæðar - Snið		
HANNAD	05.01.1998	HS			
TEIGNAD	05.01.1998	MG			
YFIRFARIÐ	21/11/98	Stjórn S.			
SAMP.	21.11.98	Ritunartíð			
ÓTG.	BREYTING	DAGS.	NAFN	TEIKNINGMÉR	MÆLIKVARIÐ
				FKH-03	A2
				fkH-01	1:50, 1:5

Línuhönnun hf.
verktæðistofa
SÍMÍ 568 0180 FAX 568 0681