

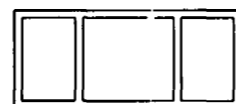
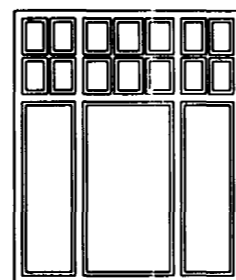
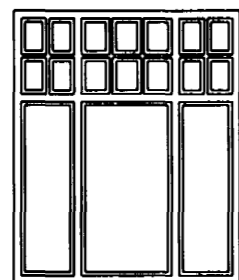
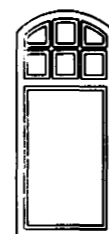
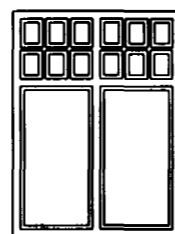
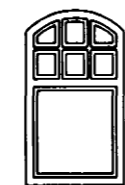
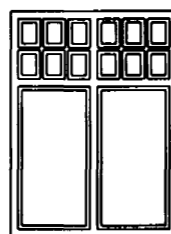


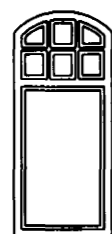


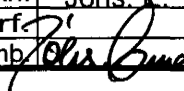
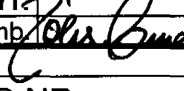
Samþykkt þann

13 JUNI 2001

Byggingafulltrúinn í Hafnarfirði
F.h. Sigurbjartur Halldórsson

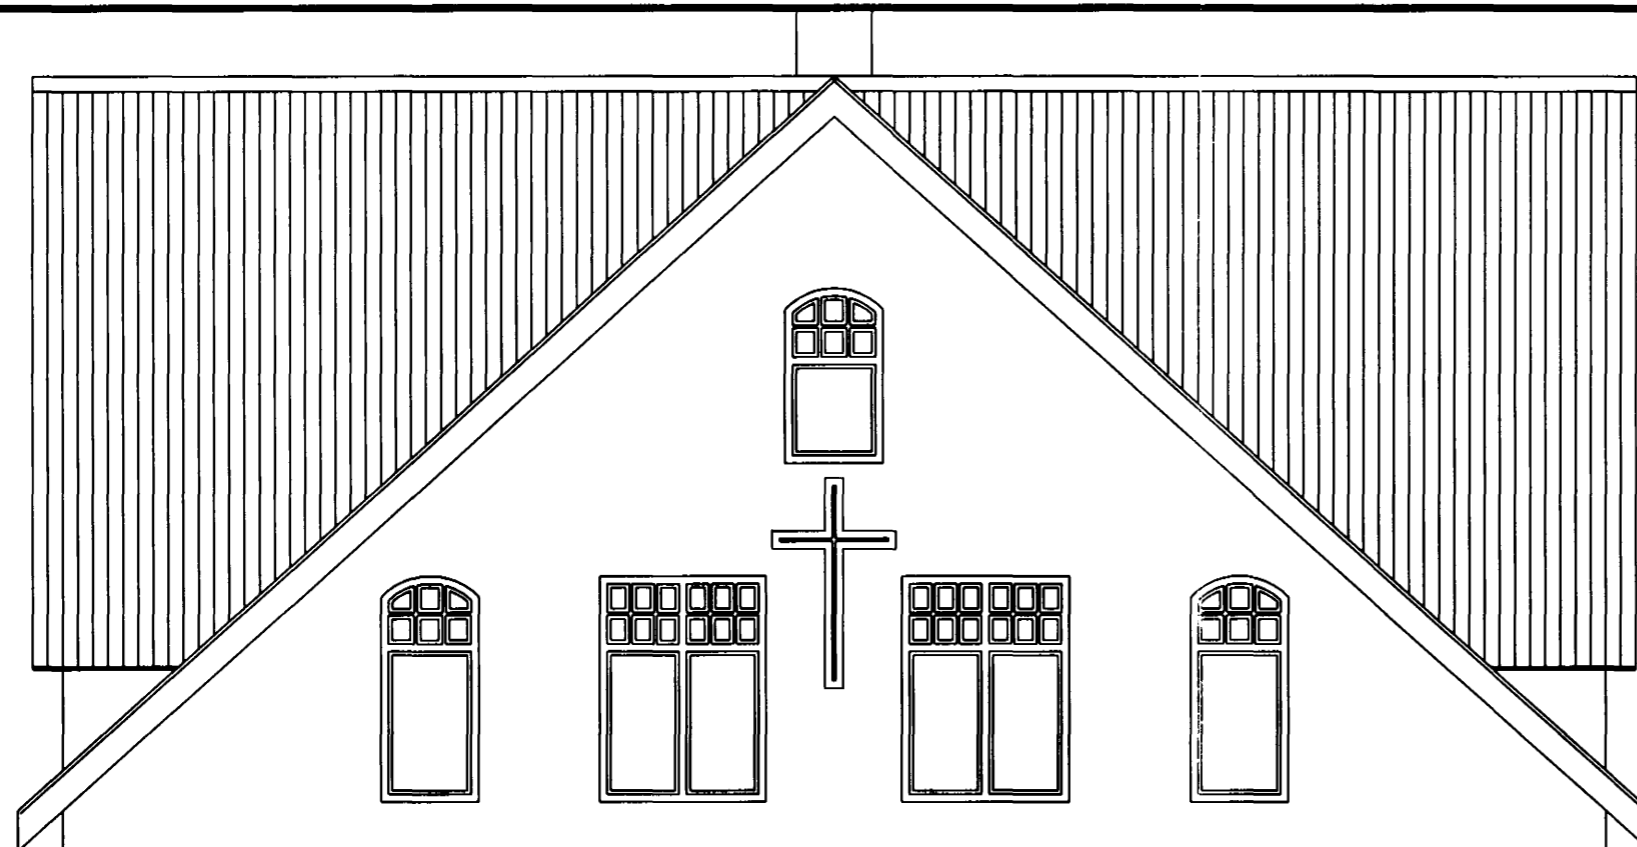

Vesturgafi

Nr.	Heiti	Teikn.nr.	Efni	Ath.
	 Jóhannes Einarsson Véltaeknifræðingur Hólsbergi 13 Hafnarfirði S. 555 2836		Mkv. 1:50	Dags. 9. maí 2001 Teikn. Jóhs. E. Yfirf.  Samb. 
Linnestígur 6			TEIKNING NR.	
Ljósakross			Verk nr.	