





Samþykkt þann

02 JULI 1998


Byggingafulltrúinn í Hafnarfirði
Erlendur Hjálmarsson

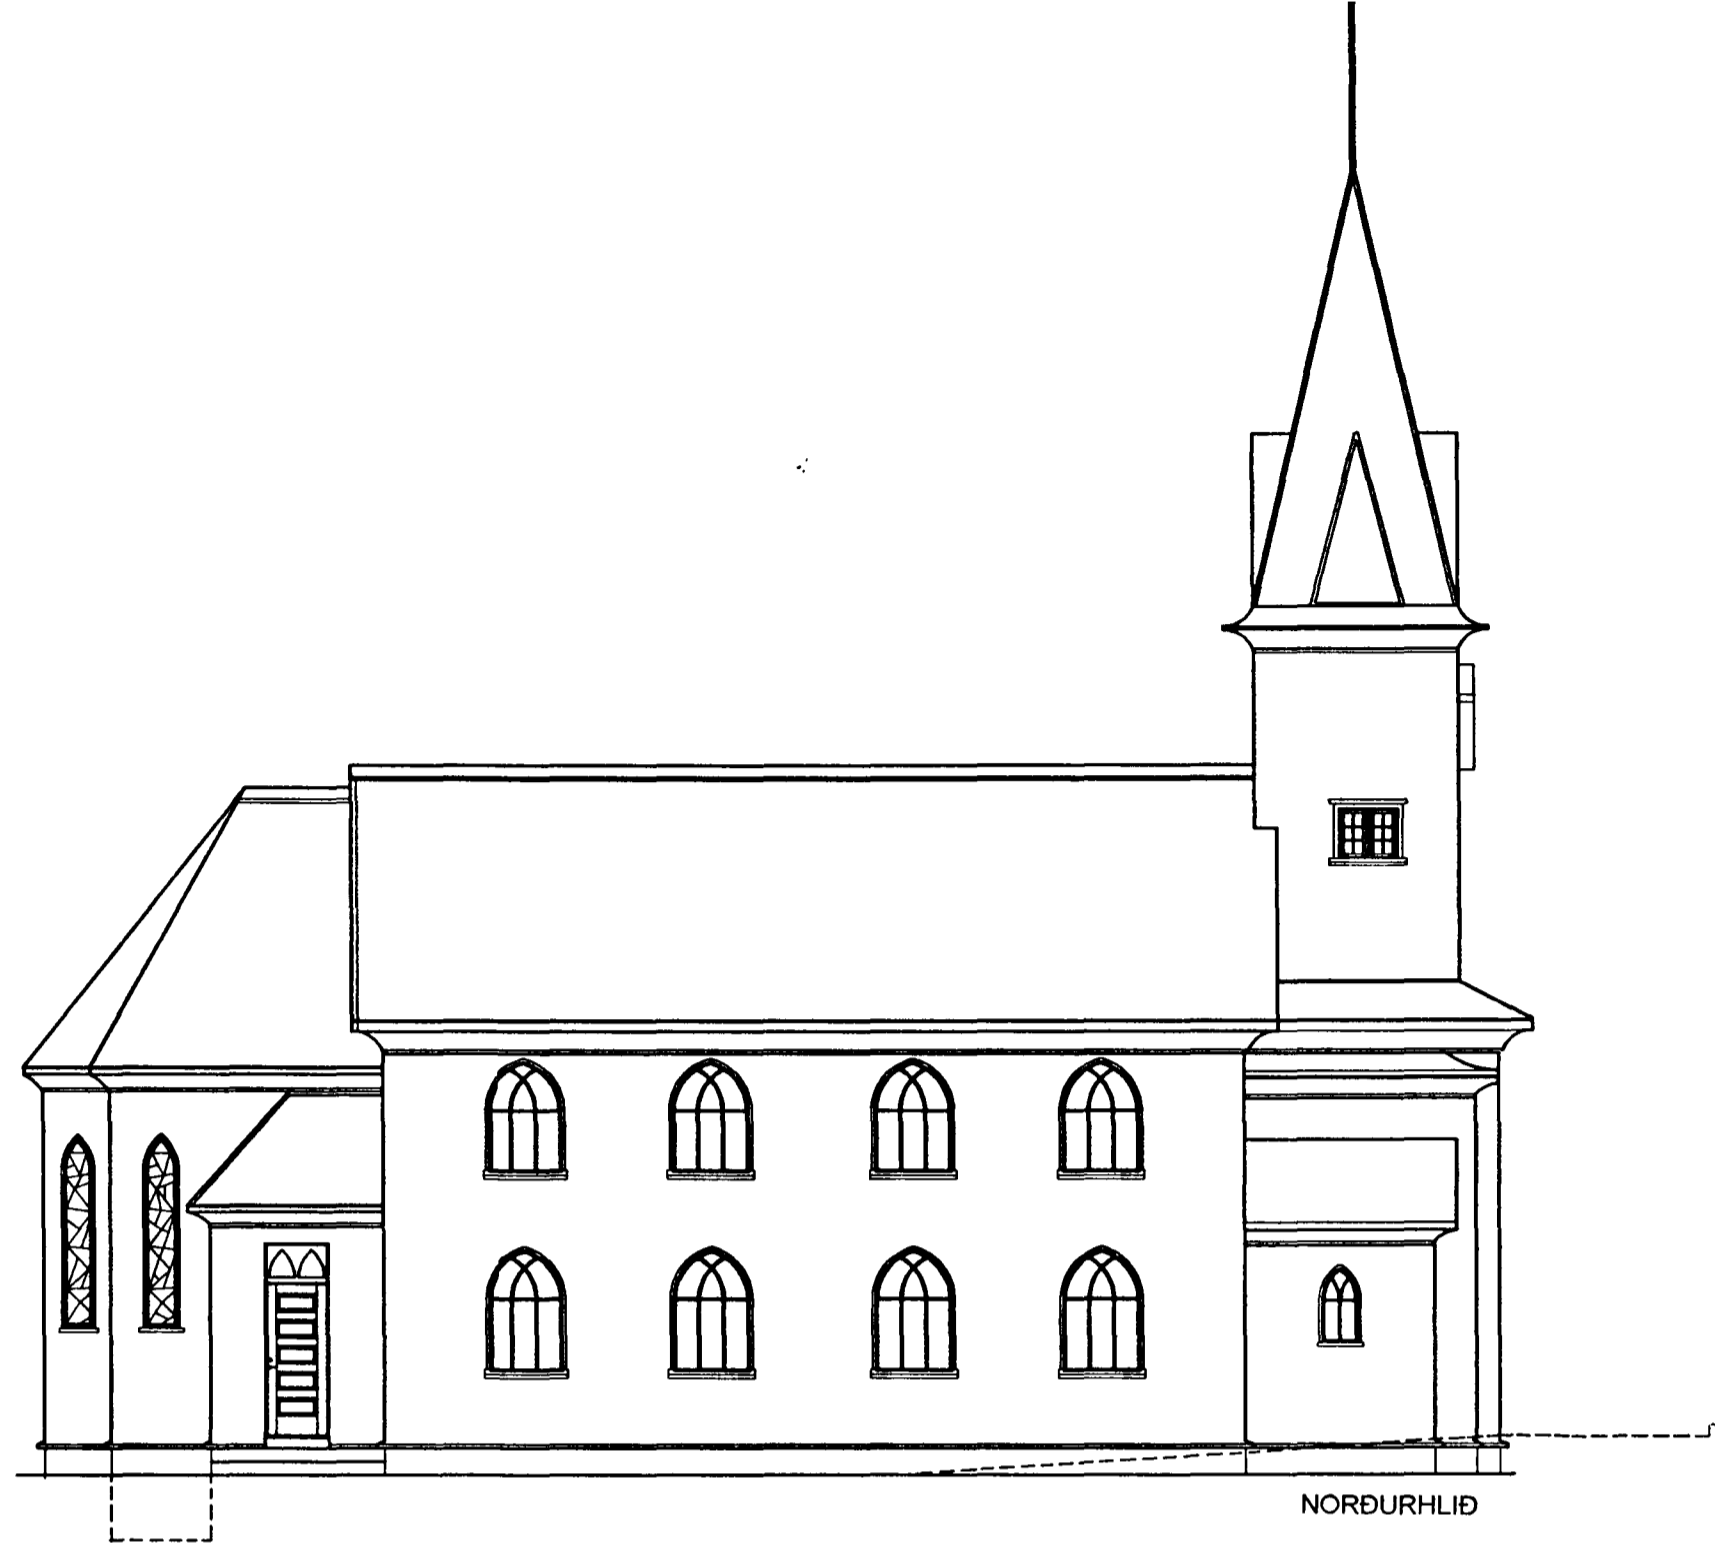

NORDURHLIÐ

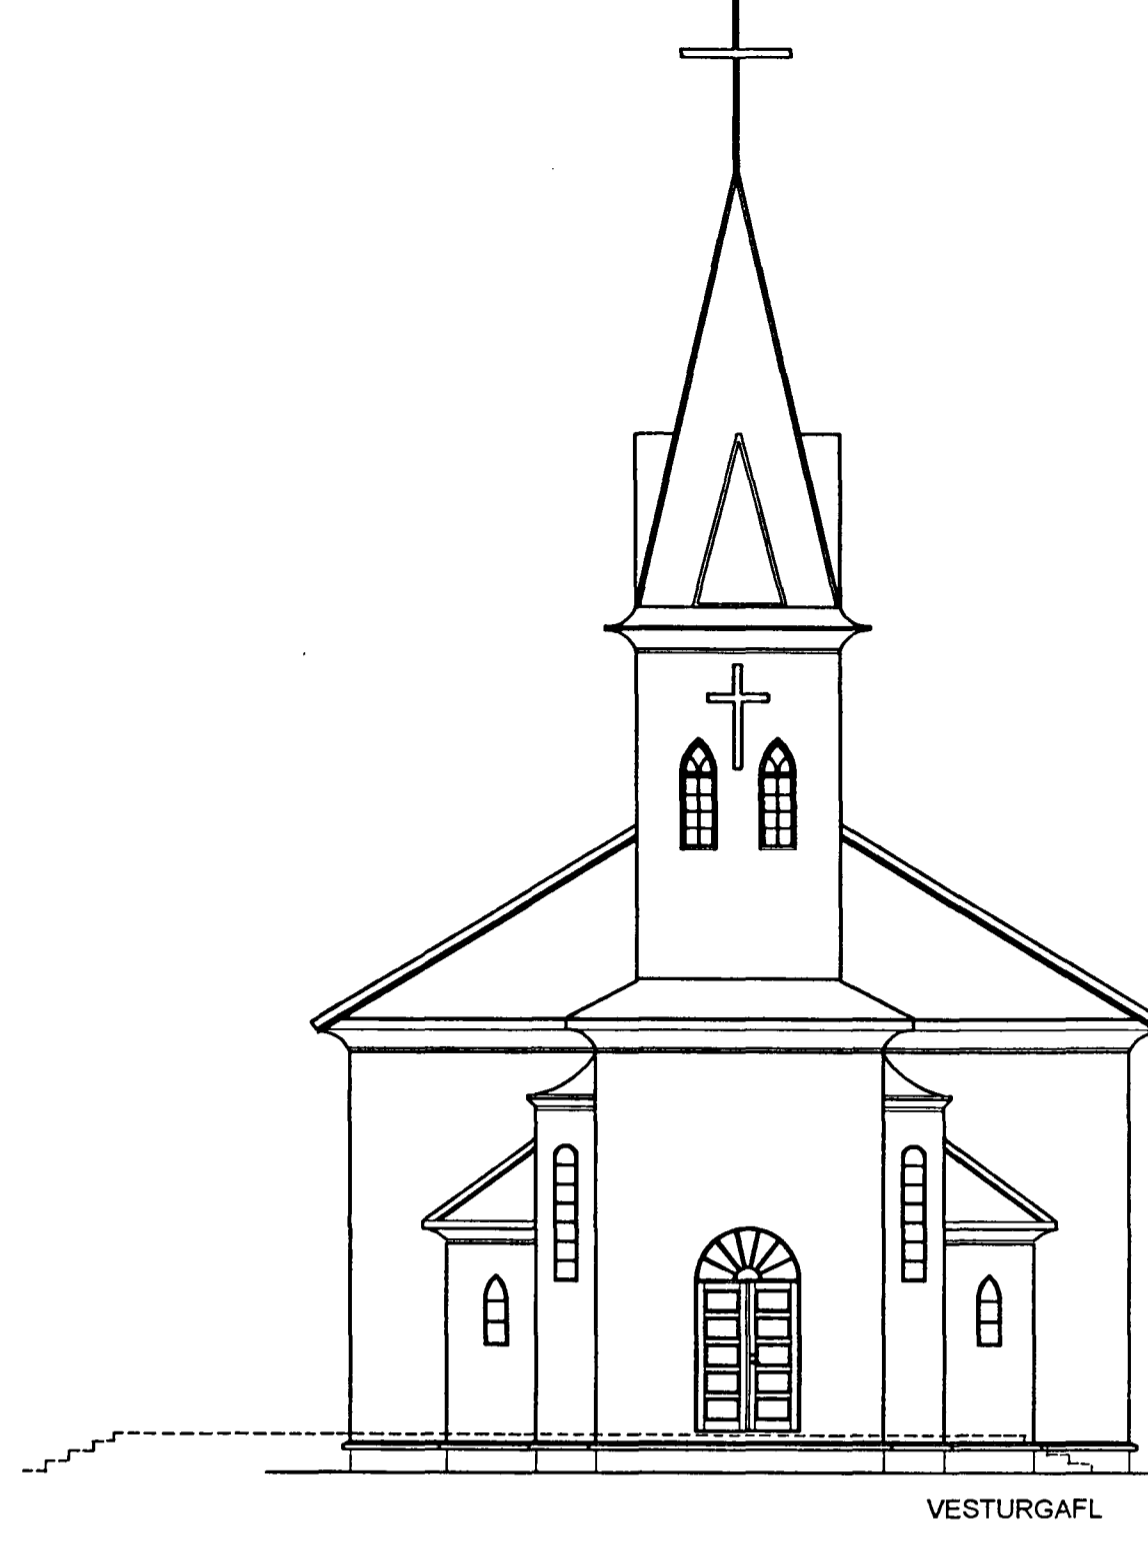


VESTURGAFL

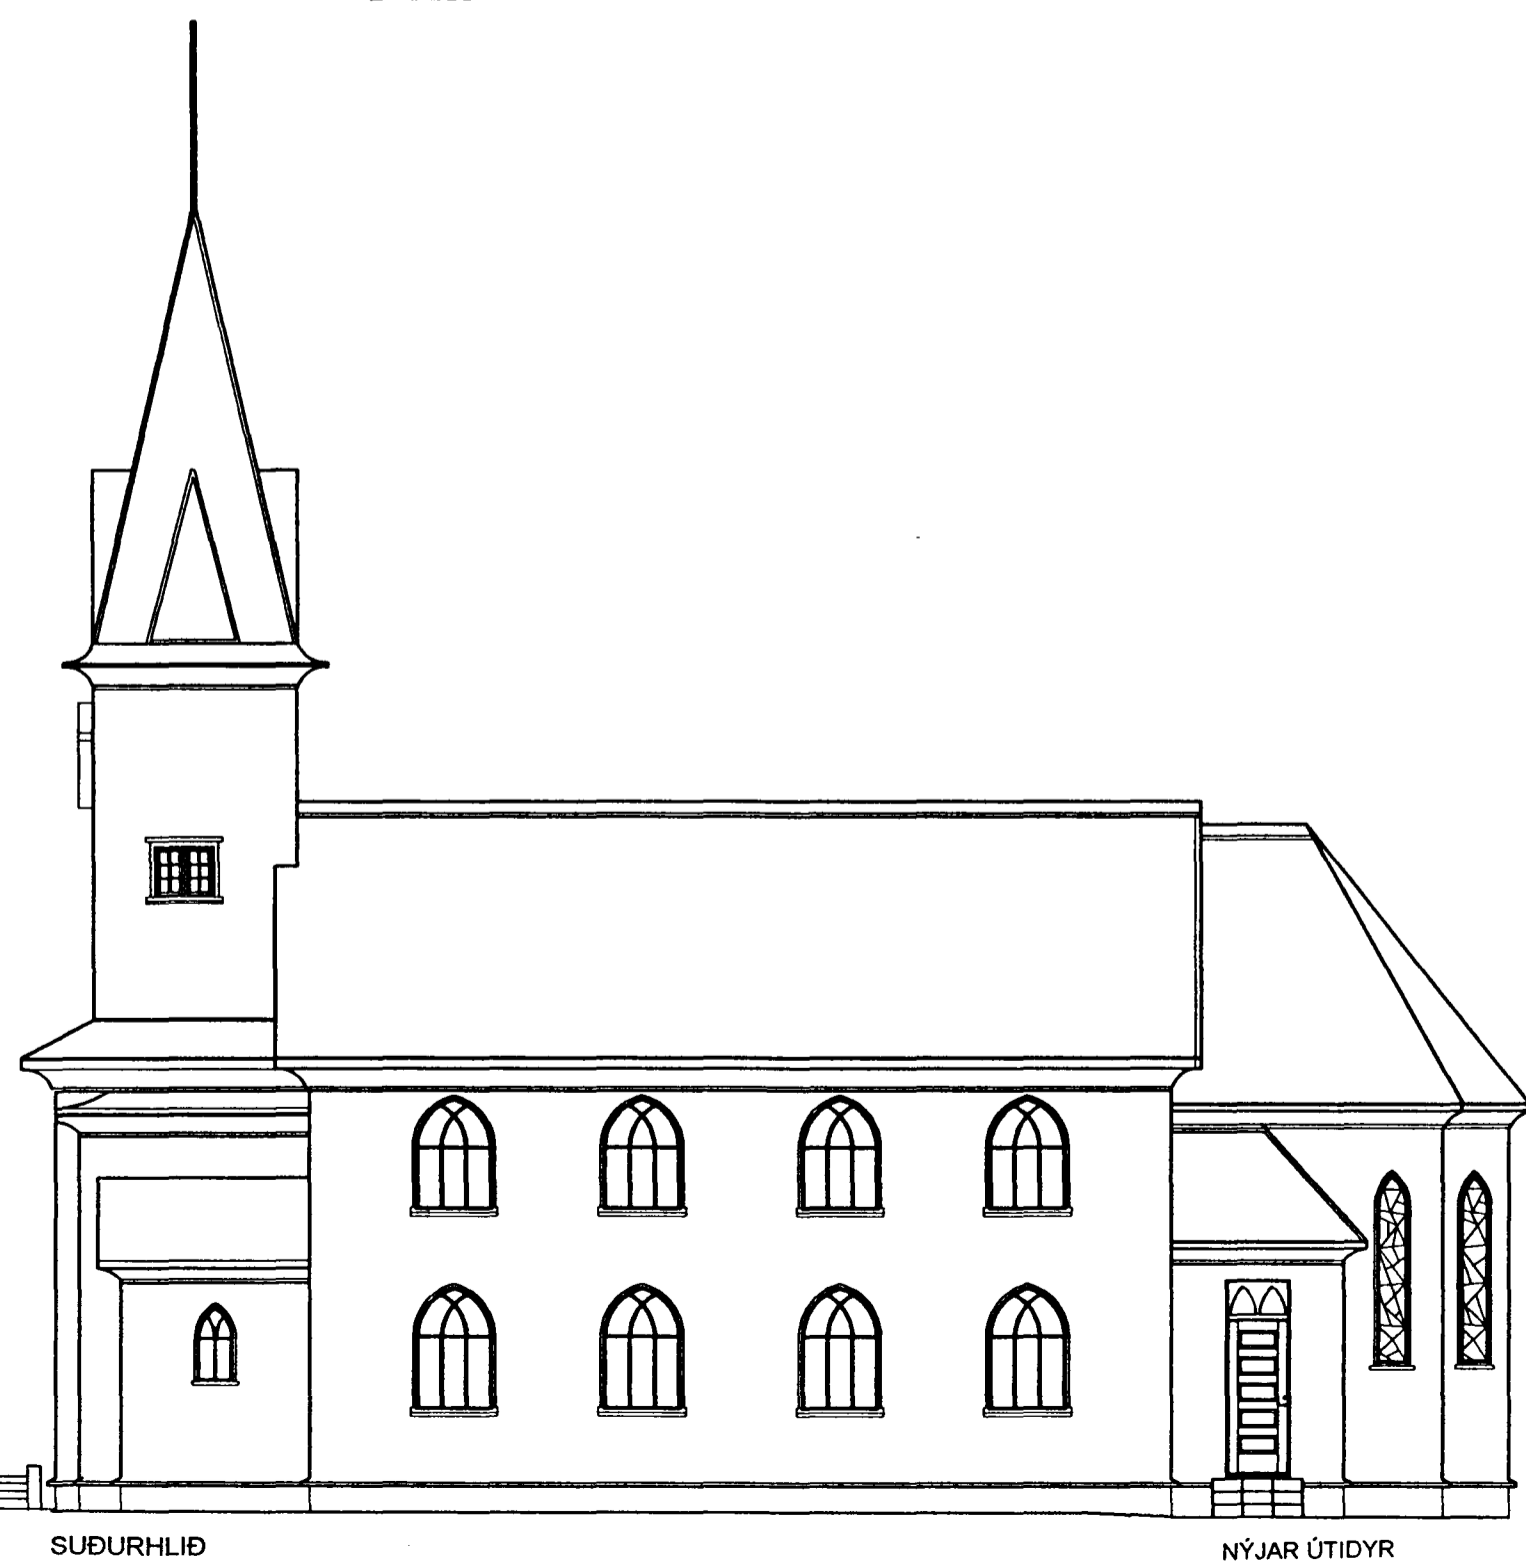


SUÐURHLIÐ

NÝJAR ÚTIDYR

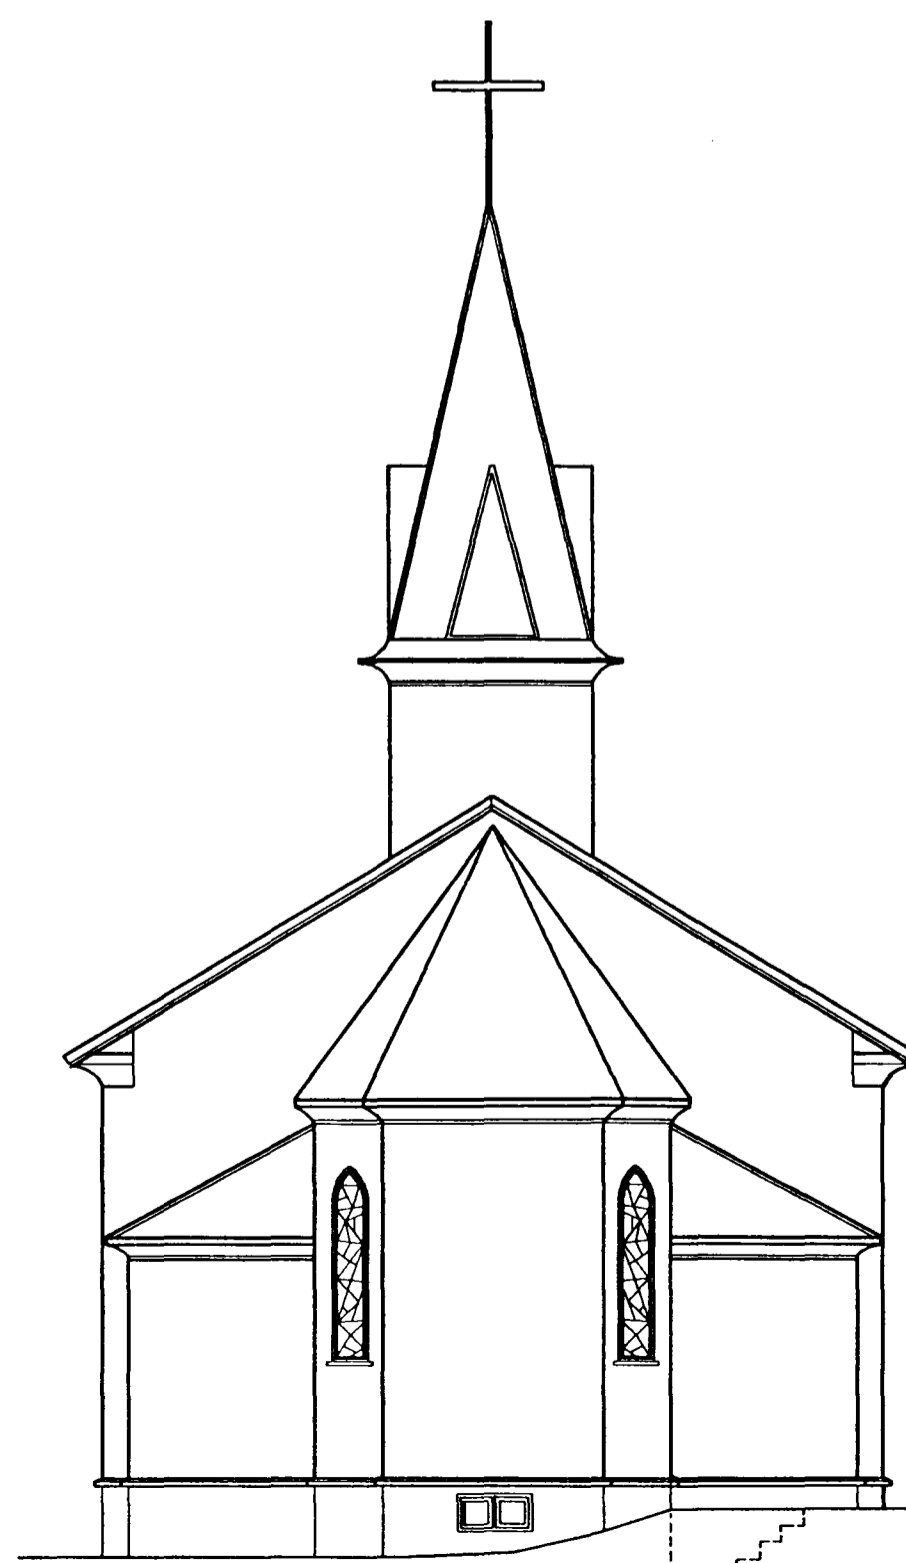

AUSTURGAFL

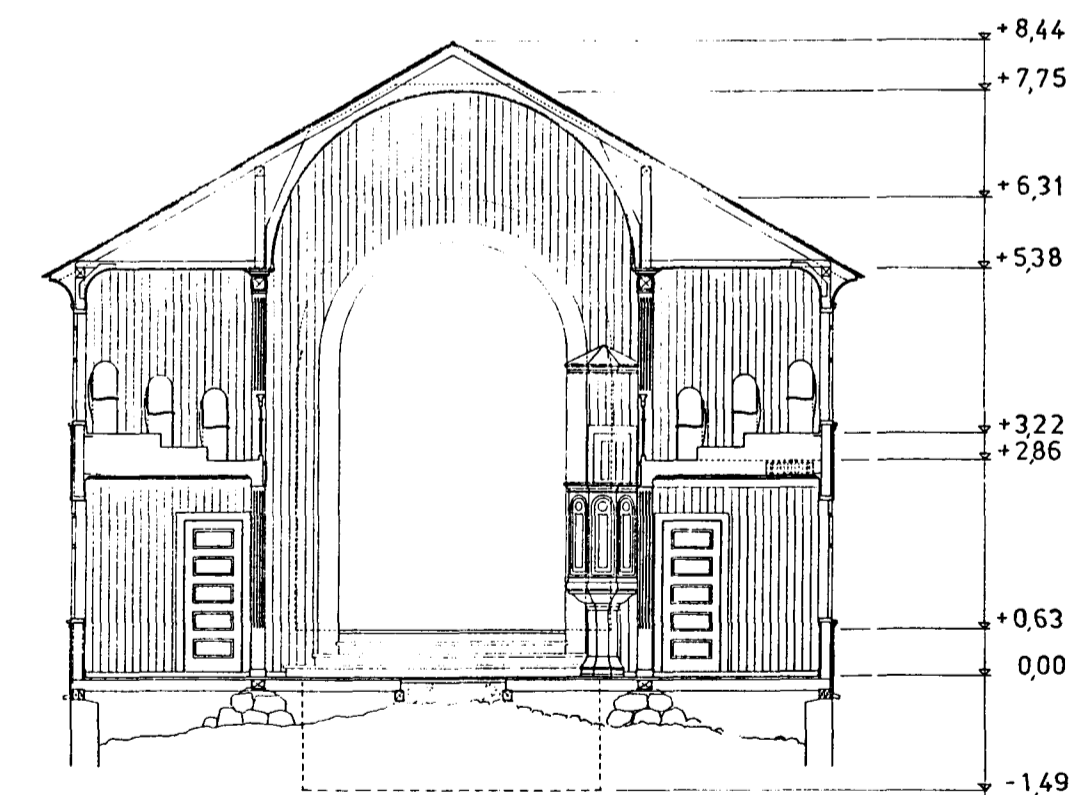

ÞVERSKURÐUR

GÓLFBITAR ENDRBÆTTIR. ÚTVEGGIR OG ÞAK EINANGRÁÐ.
LAGNIR OG INNRI KLÆDNINGAR ENDRNÝJADAR.

FRÍKIRKJAN Í HAFNARFIRÐI

ENDURBÆTUR

73 B2

Þorsteinn Gunnarsson
ÞORSTEINN GUNNARSSON
ARKITEKT FAÍ

ÞVERSKURÐUR
ÚTLIT
KVARDI 1:100

JÚNÍ 1998

ÞG