



NORÐURHLIÐ

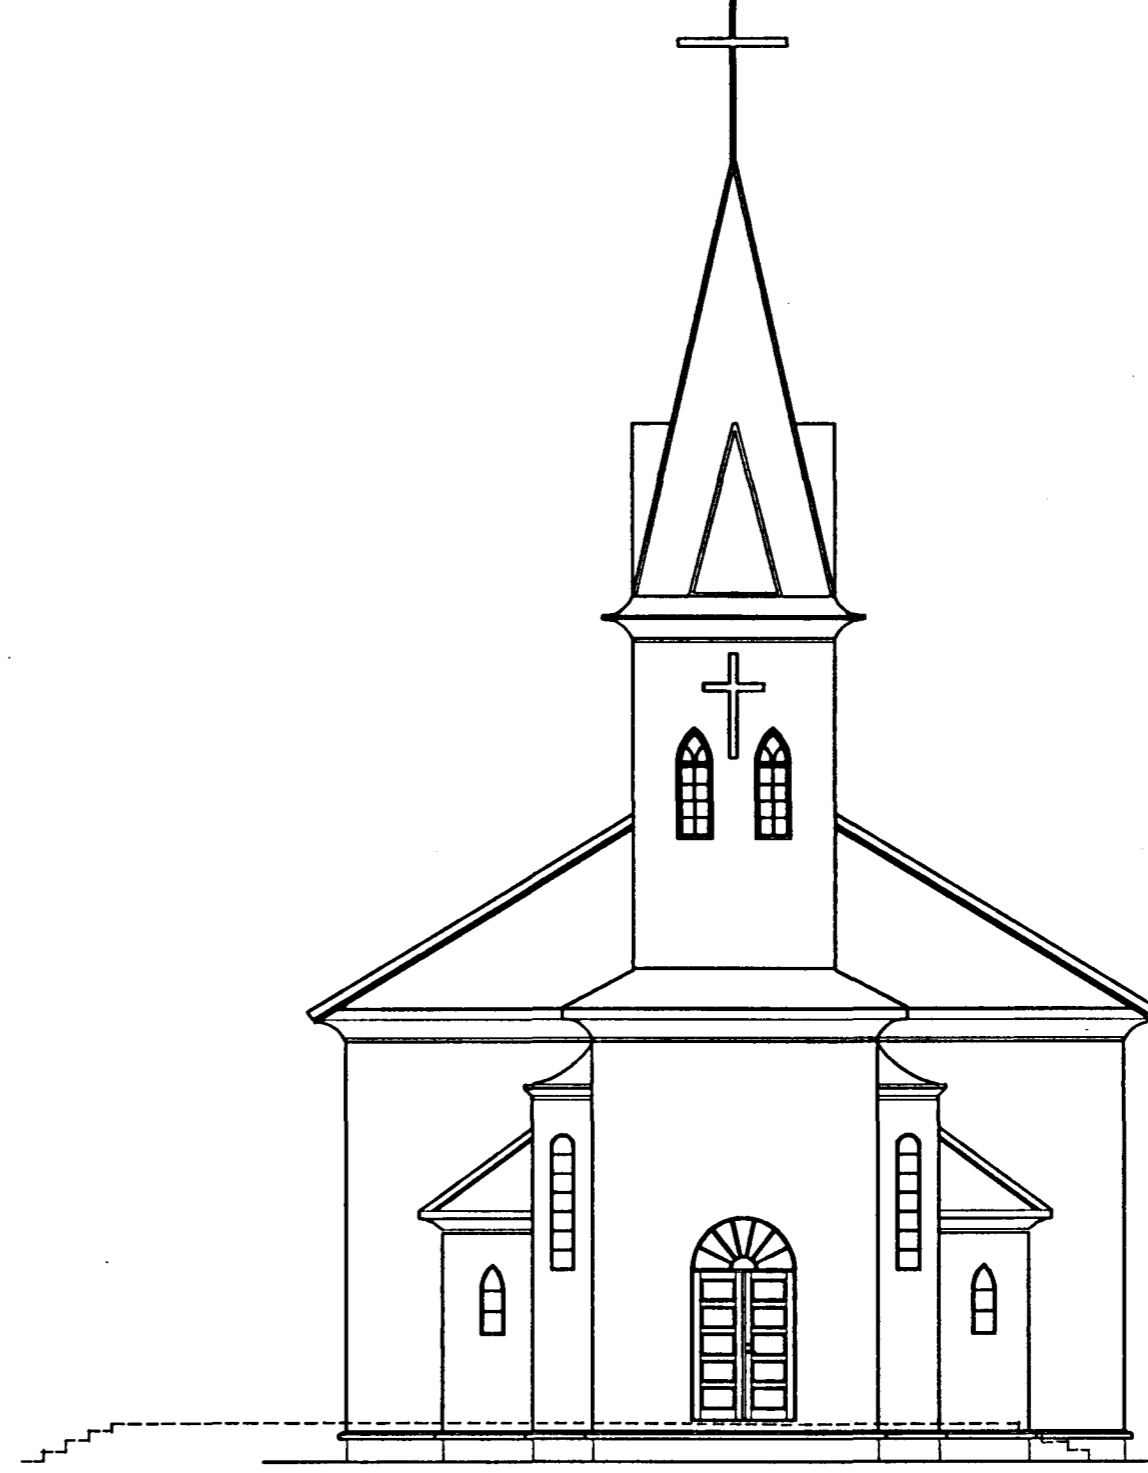


VESTURGAFL


HAFNARFÖRÐUR 2/7/98
 BYGGINGAFLUTRÁÐI
 AFGREIÐI **Ur Gildi**

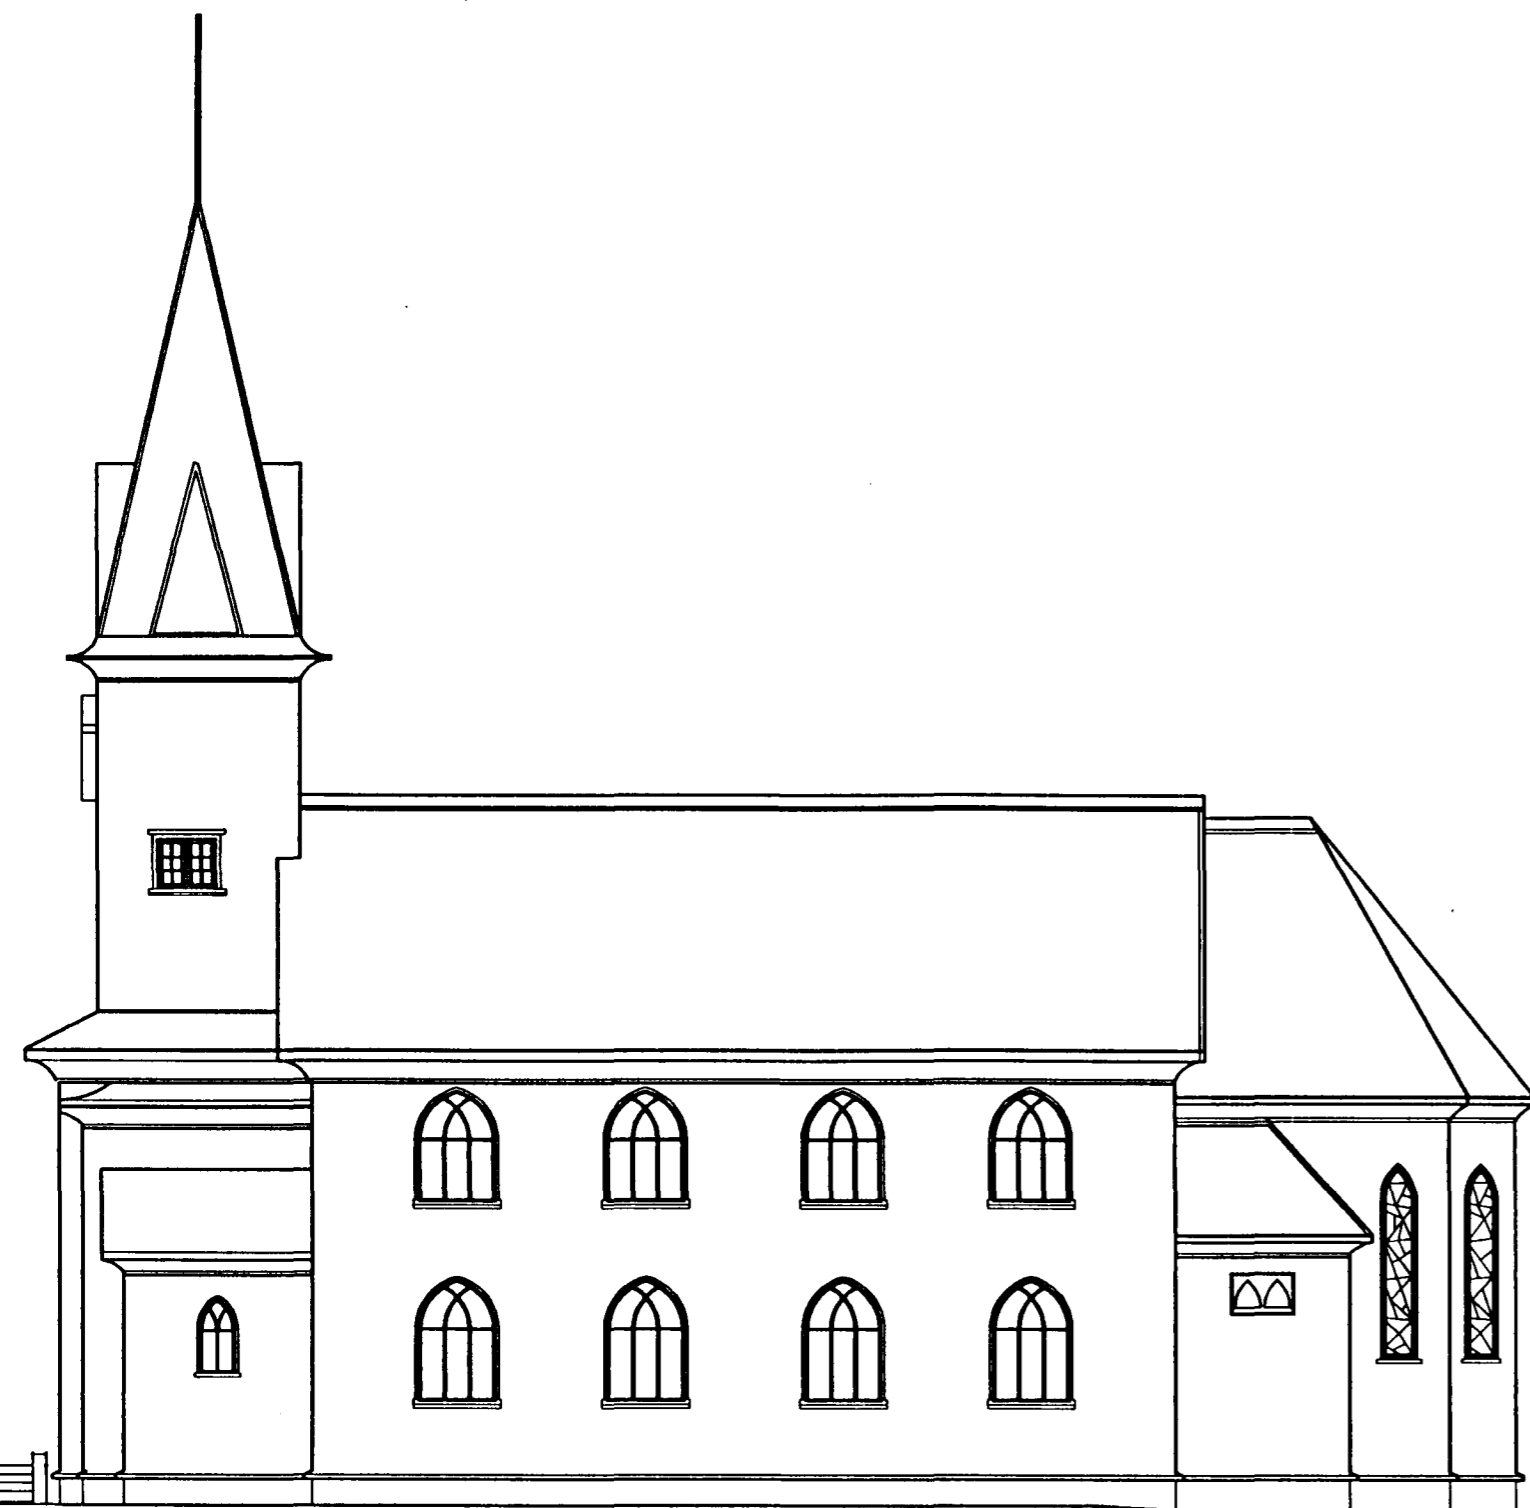

SUÐURHLIÐ

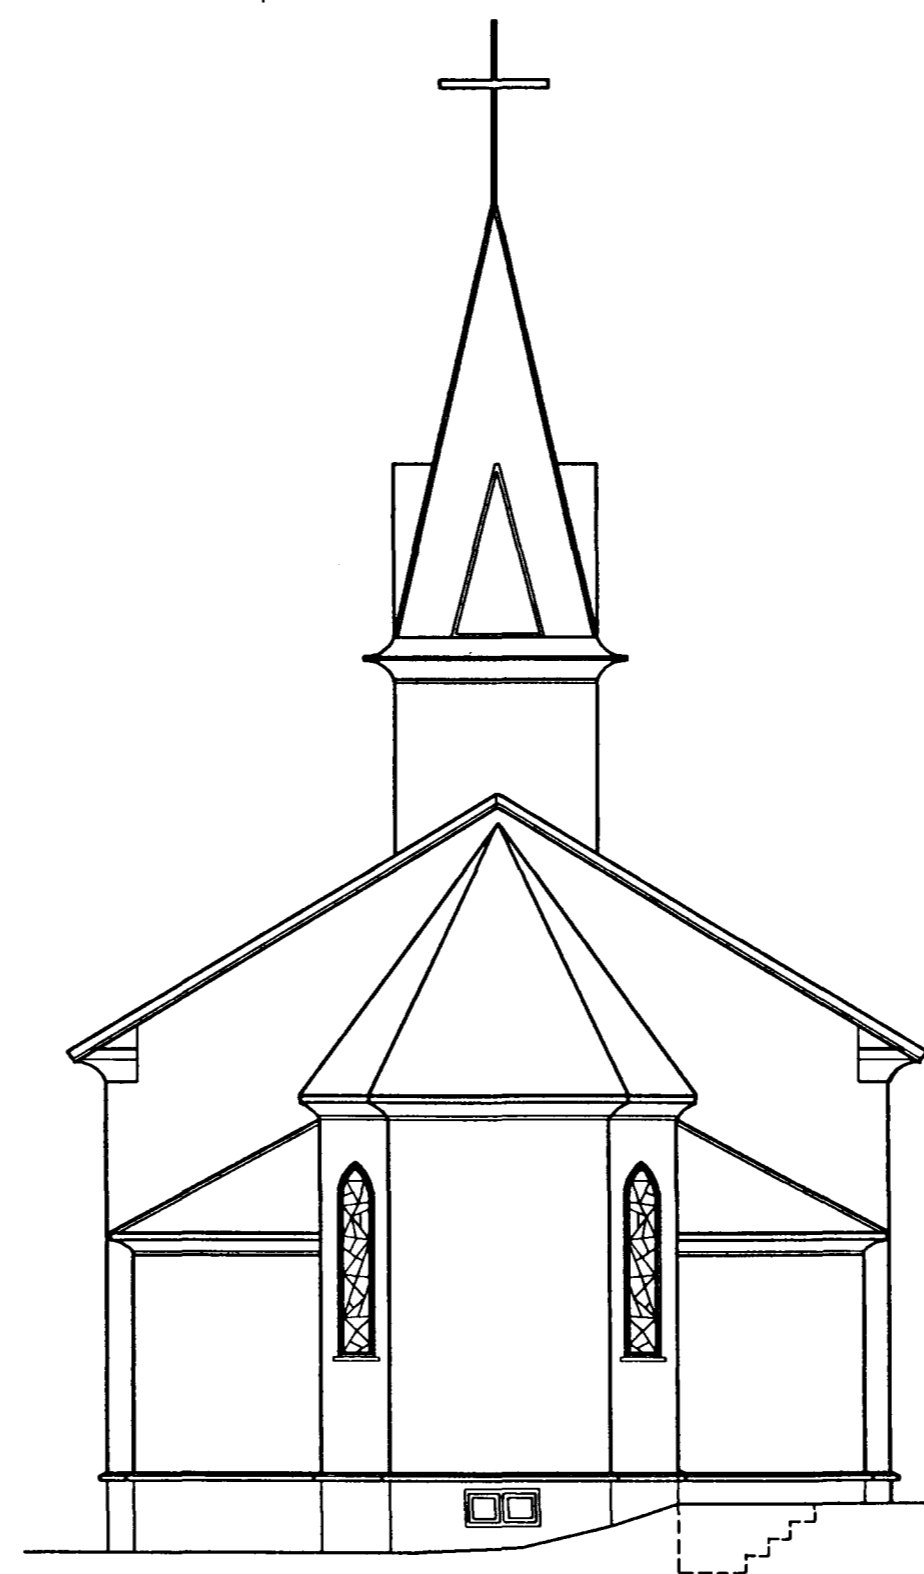

AUSTURGAFL

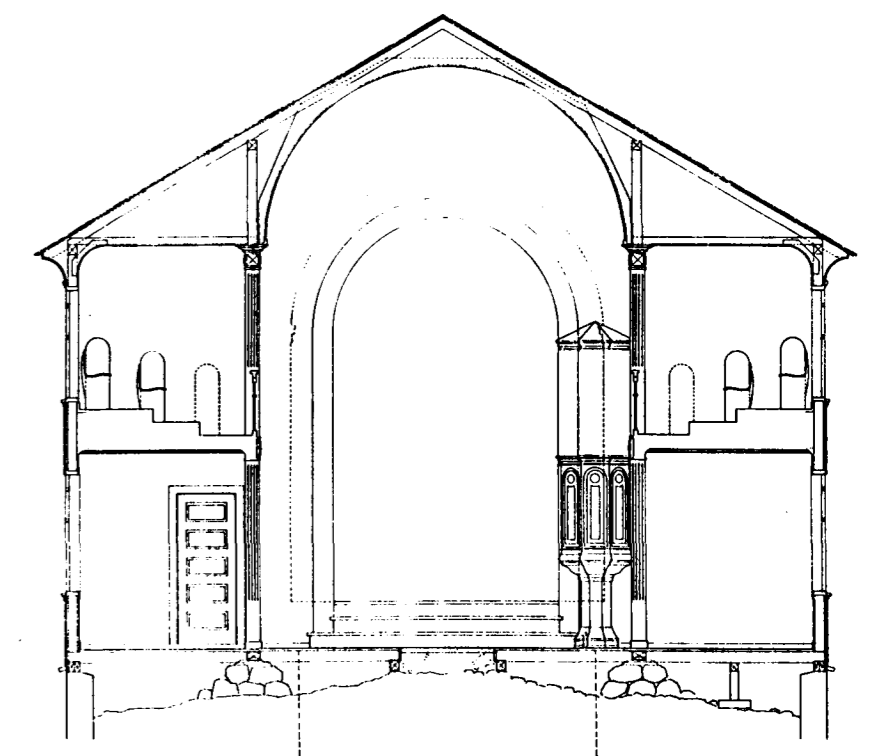

ÞVERSKURÐUR

FRÍKIRKJAN Í HAFNARFIRÐI	FYRIR ENDURBÆTUR	73 A2
<i>Þorsteinn Gunnarsson</i> ÞORSTEINN GUNNARSSON ARKITEKT FAI	ÞVERSKURÐUR ÚTLIT KVARDI 1:100	JÚNÍ 1998 PG