




EFRI HÆÐ

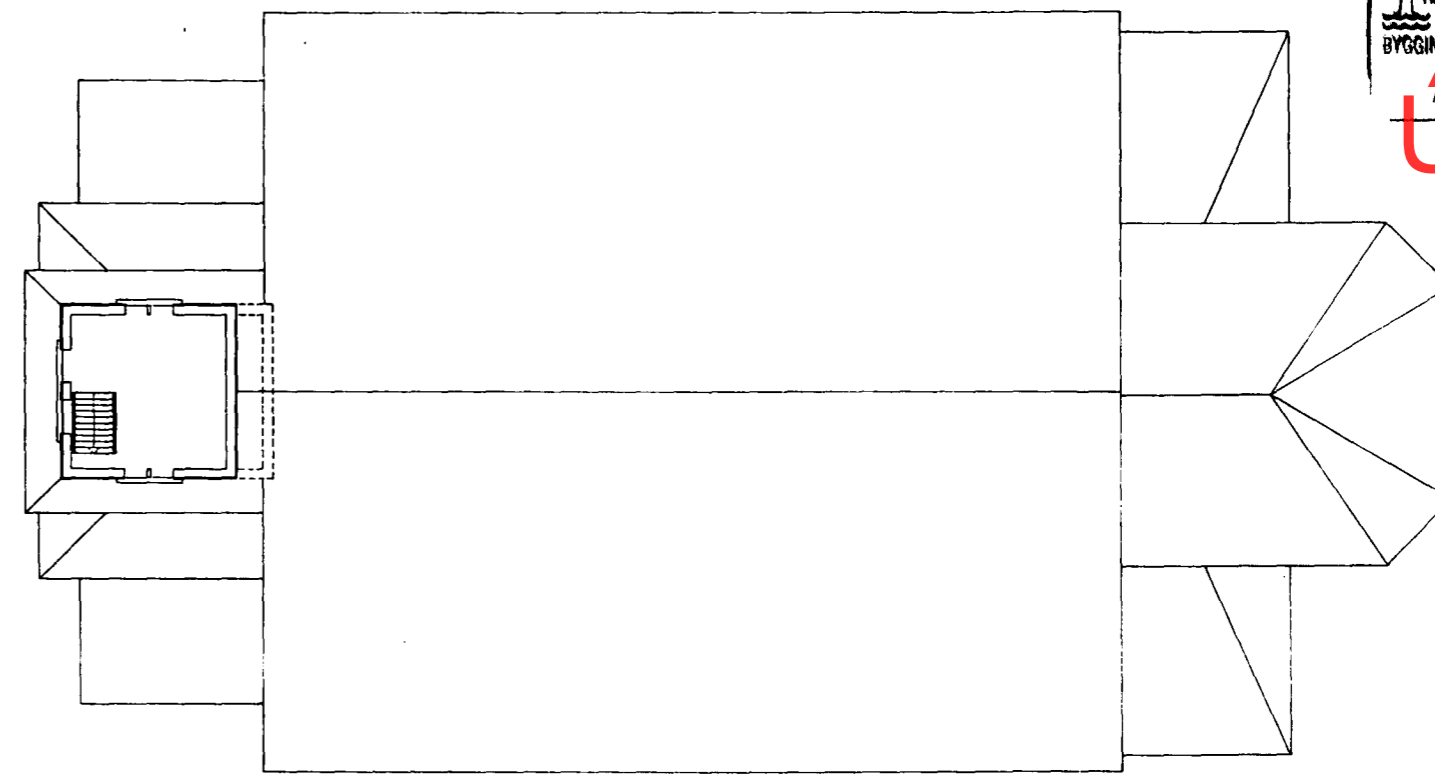

TURN

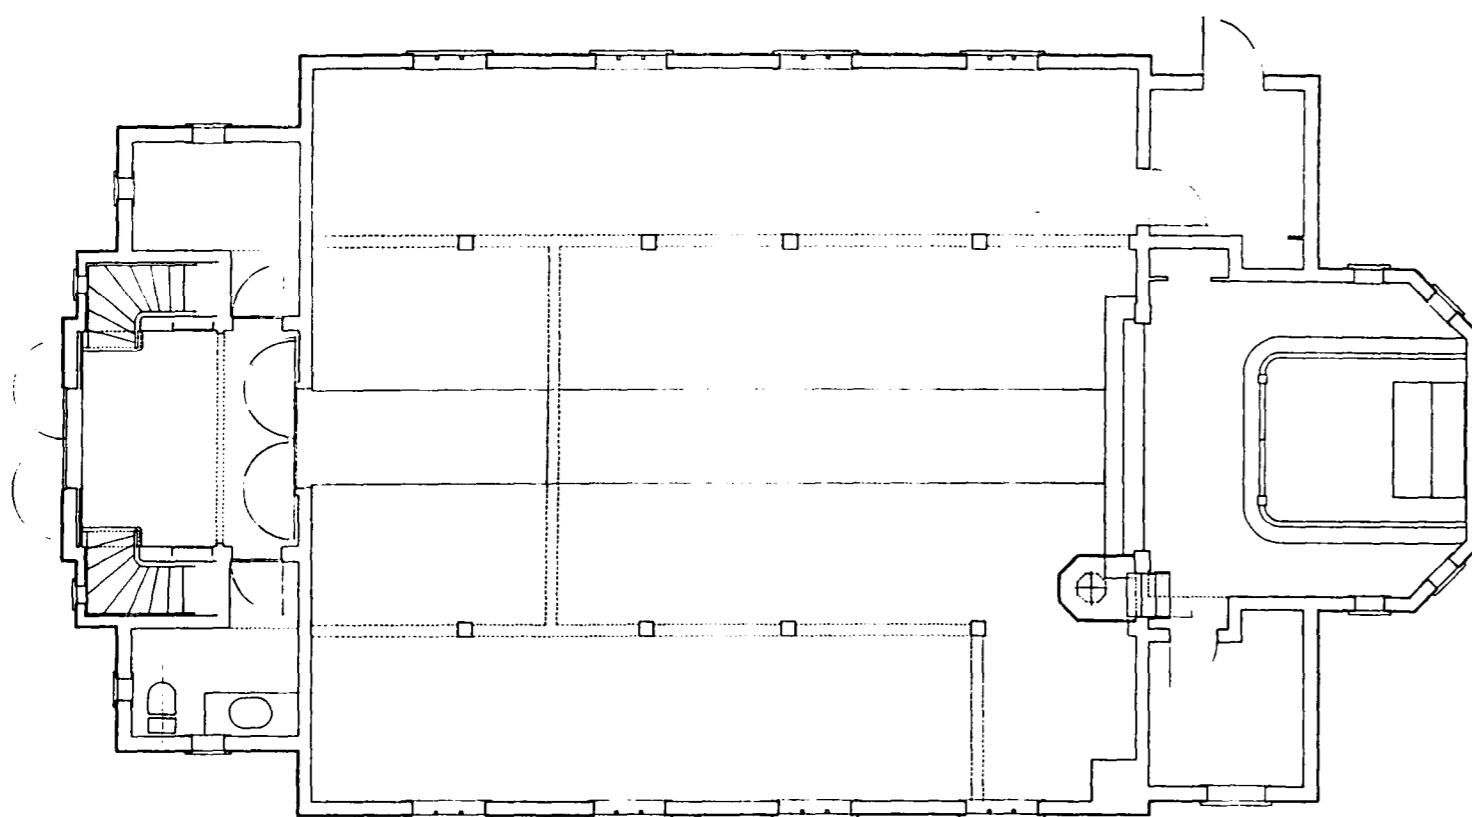

NEÐRI HÆÐ

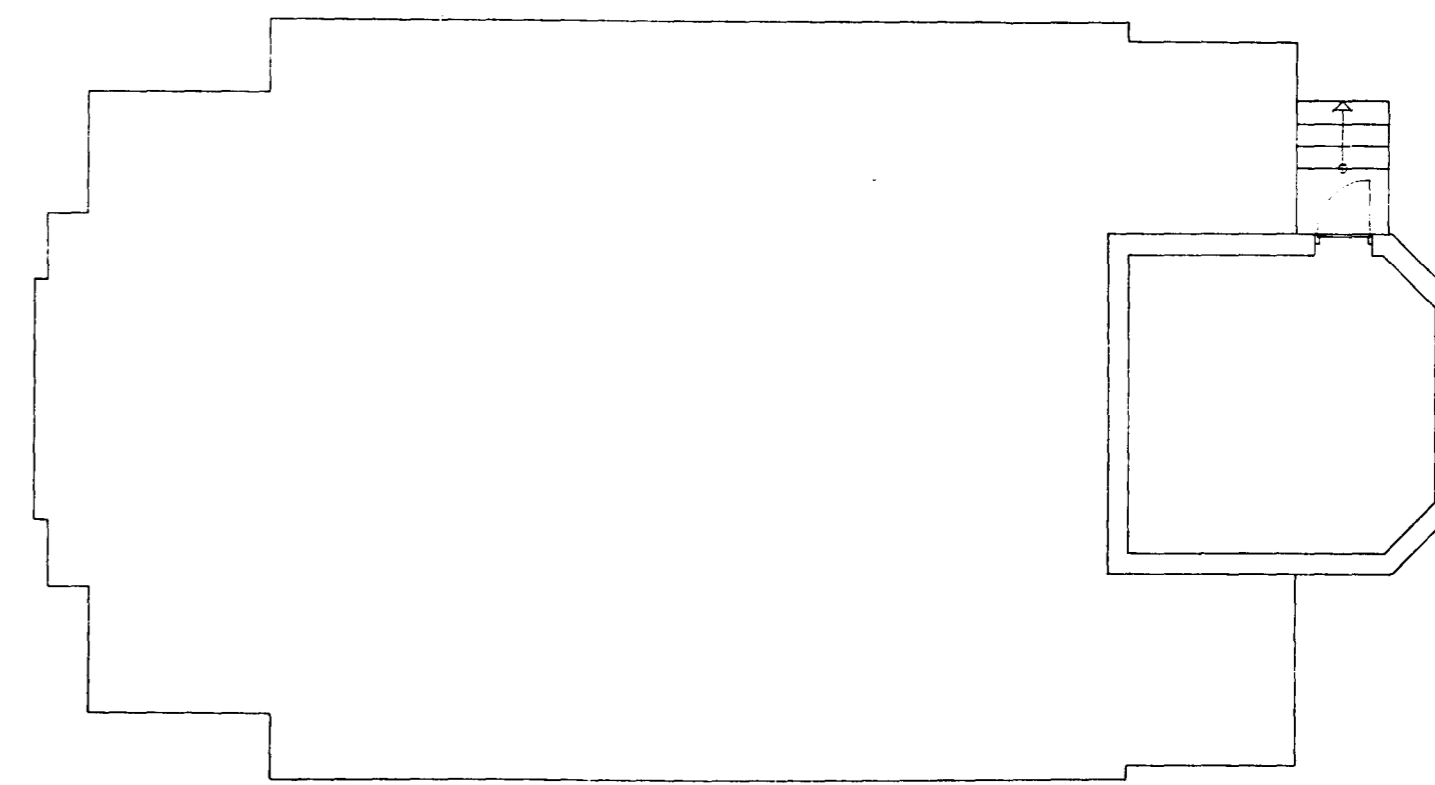

KJALLARI

HAFNARFJÓRÐUR 2/2 98 64
 BYGGINGAFULLTRÚINN
 ÁGREITT
Úr Gildi

FRÍKIRKJAN Í HAFNARFIRÐI	FYRIR ENDURBÆTUR	73 A1
<i>Forsteinn Gunnarsson</i> FORSTEINN GUNNARSSON ARKITEKT FAÍ	GRUNNMYNDIR KVARDI 1:100	JÚNÍ 1998
		PG