A SNIÐ
01 03
M1:20

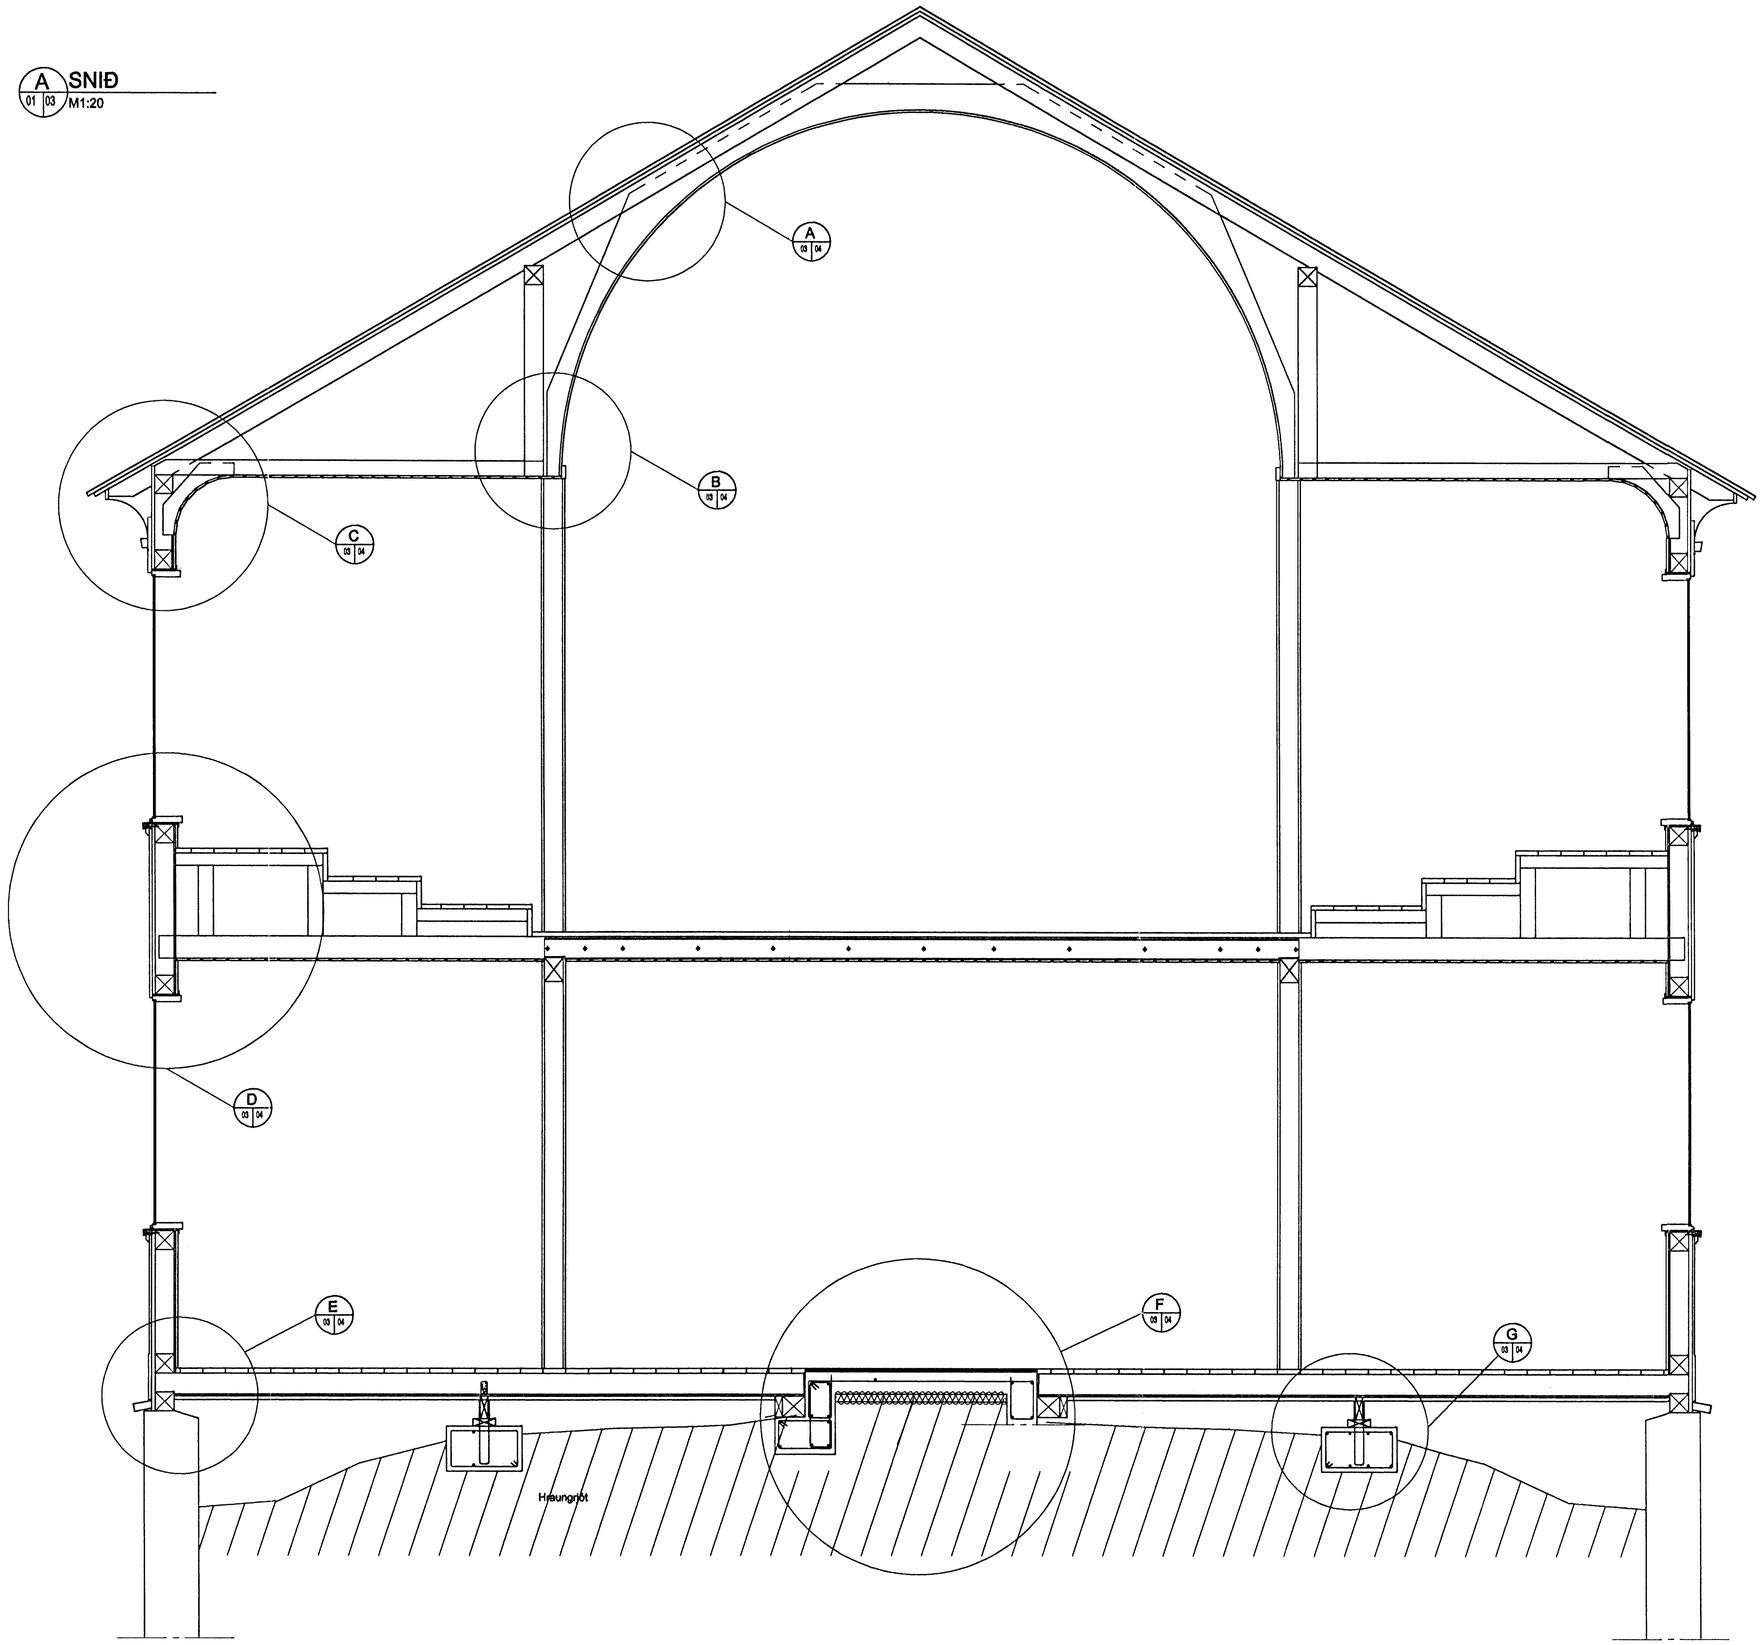

Byggingafulltrúi Hafnarfjarðar
Afgreitt þann
20 OKT. 1998
Sigurbjartur Halldórsson

	DAGSETNING	NAFN	FRÍKIRKJAN Í HAFNARFIRÐI
HANNAÐ	17.03.98	HS	SNIÐ
TEIKNAÐ	17.03.98	HK	
YFIRFARIÐ			
SAMÞ.	19.9.98		

Línuhönnun hf.
verkfræðistofa
SÍMI 568 0100 FAX 568 0661

TEIKNINÚMER	MÆLIKVARÐI	A1
FK-03	1:20	
GRUNNMYND HKY.DWG		

STG.	BREYTING	DAGS.	NAFN
B	Sökklar og gólf í miðgang	07.08.1998	HS/mg