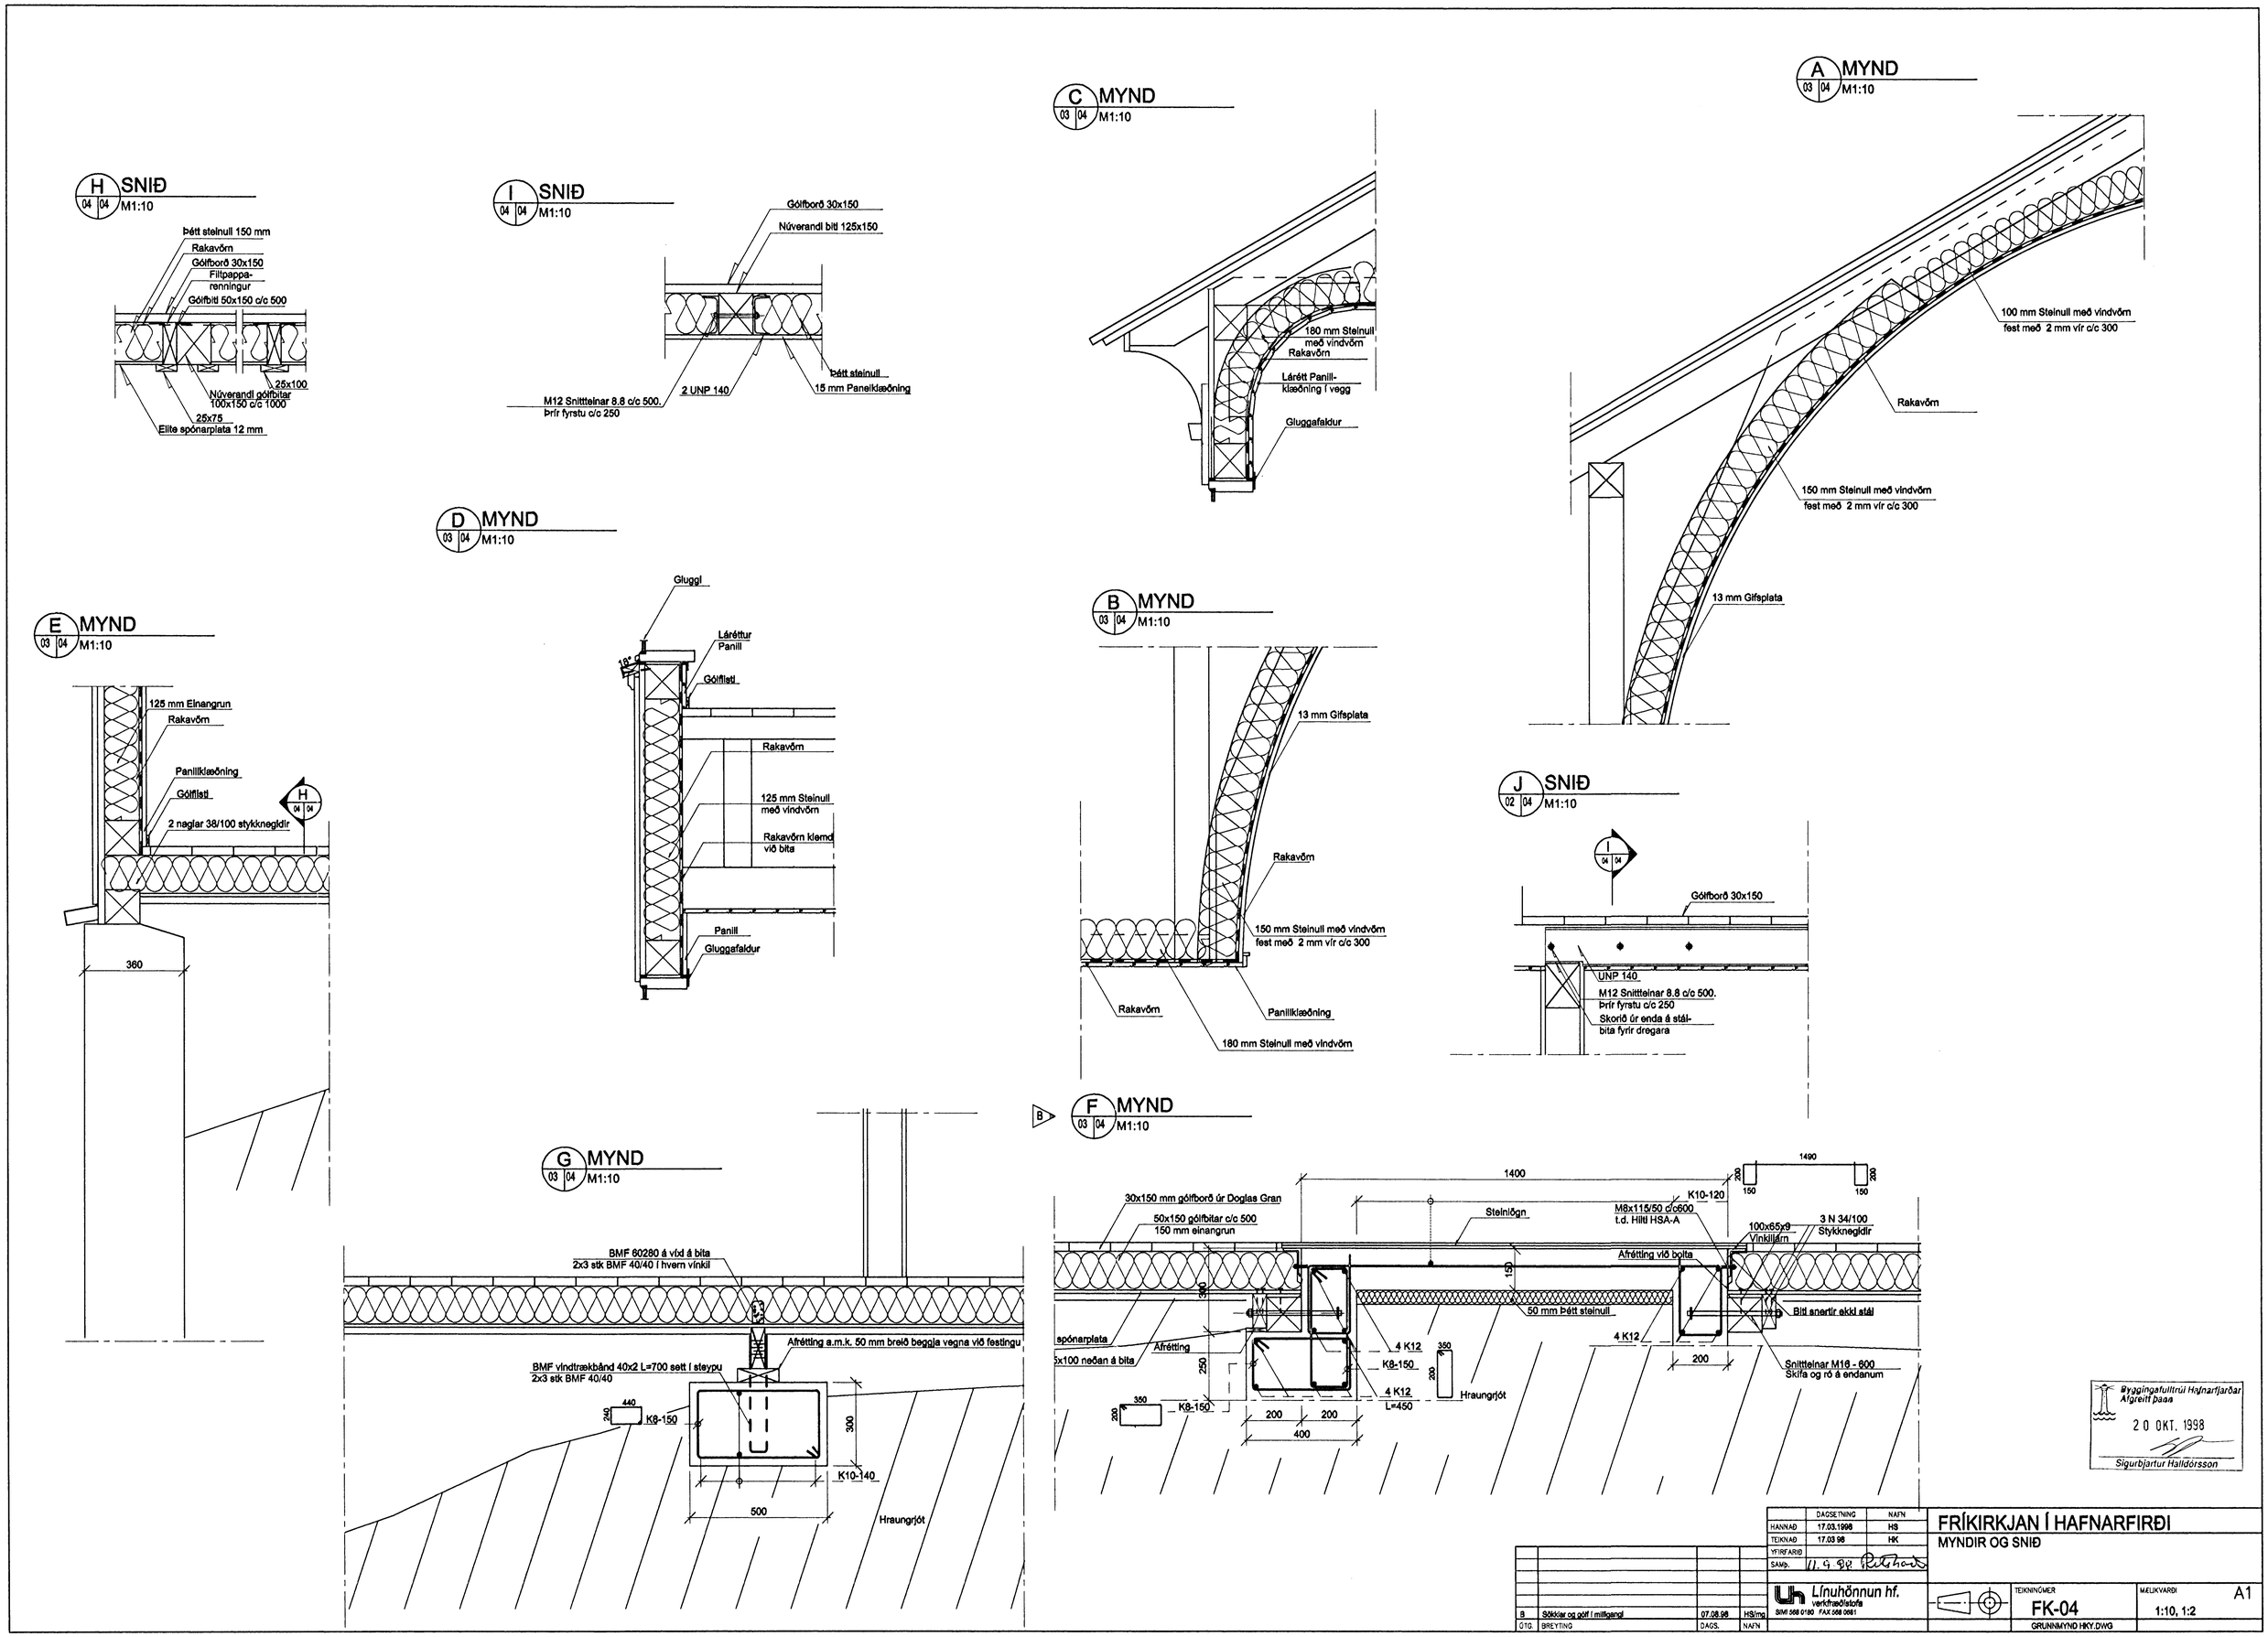

H SNIÐ 04 04 M1:10
Þétt steinull 150 mm
Rakavörn
Gólfborð 30x150
Filtpappa-renningur
Gólfbiti 50x150 c/c 500
25x100
Núverandi gólfbitar 100x150 c/c 1000
25x75
Elite spónarplata 12 mm
I SNIÐ 04 04 M1:10
Gólfborð 30x150
Núverandi biti 125x150
Þétt steinull
15 mm Paneiklæðning
2 UNP 140
M12 Snittteinar 8.8 c/c 500.
Þrír fyrstu c/c 250
C MYND 03 04 M1:10
180 mm Steinull með vindvörn
Rakavörn
Lárétt Panill-klæðning í vegg
Gluggafaldur
A MYND 03 04 M1:10
100 mm Steinull með vindvörn fest með 2 mm vír c/c 300
Rakavörn
150 mm Steinull með vindvörn fest með 2 mm vír c/c 300
13 mm Gifsplata
D MYND 03 04 M1:10
Gluggi
Láréttur Panill
Gólflisti
Rakavörn
125 mm Steinull með vindvörn
Rakavörn klemd við bita
Panill
Gluggafaldur
E MYND 03 04 M1:10
125 mm Einangrun
Rakavörn
Panillklæðning
Gólflisti
2 naglar 38/100 stykknegldir
360
B MYND 03 04 M1:10
13 mm Gifsplata
Rakavörn
150 mm Steinull með vindvörn fest með 2 mm vír c/c 300
Rakavörn
Panillklæðning
180 mm Steinull með vindvörn
J SNIÐ 02 04 M1:10
Gólfborð 30x150
UNP 140
M12 Snittteinar 8.8 c/c 500.
Þrír fyrstu c/c 250
Skorið úr enda á stál-bita fyrir dregara
G MYND 03 04 M1:10
BMF 60280 á víxl á bita
2x3 stk BMF 40/40 í hvern vínkil
Afrétting a.m.k. 50 mm breið beggja vegna við festingu
BMF vindtrækbánd 40x2 L=700 sett í steypu
2x3 stk BMF 40/40
K8-150
K10-140
Hraungrjót
F MYND 03 04 M1:10
1400
1490
30x150 mm gólfborð úr Doglas Gran
50x150 gólfbitar c/c 500
150 mm einangrun
Steinlögn
K10-120
M8x115/50 c/c600
t.d. Hilti HSA-A
100x65x9 Vinkillárn
3 N 34/100 Stykknegldir
Afrétting við bolta
50 mm Þétt steinull
Biti snertir ekki stál
spónarplata
5x100 neðan á bita
Afrétting
4 K12
K8-150
4 K12 L=450
Hraungrjót
Snittteinar M16 - 600
Skífa og ró á endanum
200
400
Byggingafulltrúi Hafnarfjarðar Afgreitt þann
20 OKT. 1998
Sigurbjartur Halldórsson
DAGSETNING NAFN
HANNAÐ 17.03.1998 HS
TEIKNAÐ 17.03.98 HK
YFIRFARIÐ
SAMÞ. 11.9.98
B Sökklar og gólf í milligangi 07.08.98 HS/mg
ÚTG. BREYTING DAGS. NAFN
Línuhönnun hf. verkfræðistofa
SIMI 568 0180 FAX 568 0681
FRÍKIRKJAN Í HAFNARFIRÐI
MYNDIR OG SNIÐ
TEIKNINÚMER FK-04
MÆLIKVARÐI 1:10, 1:2
A1
GRUNNMYND HKY.DWG