




B SNID
02 06 M1:10

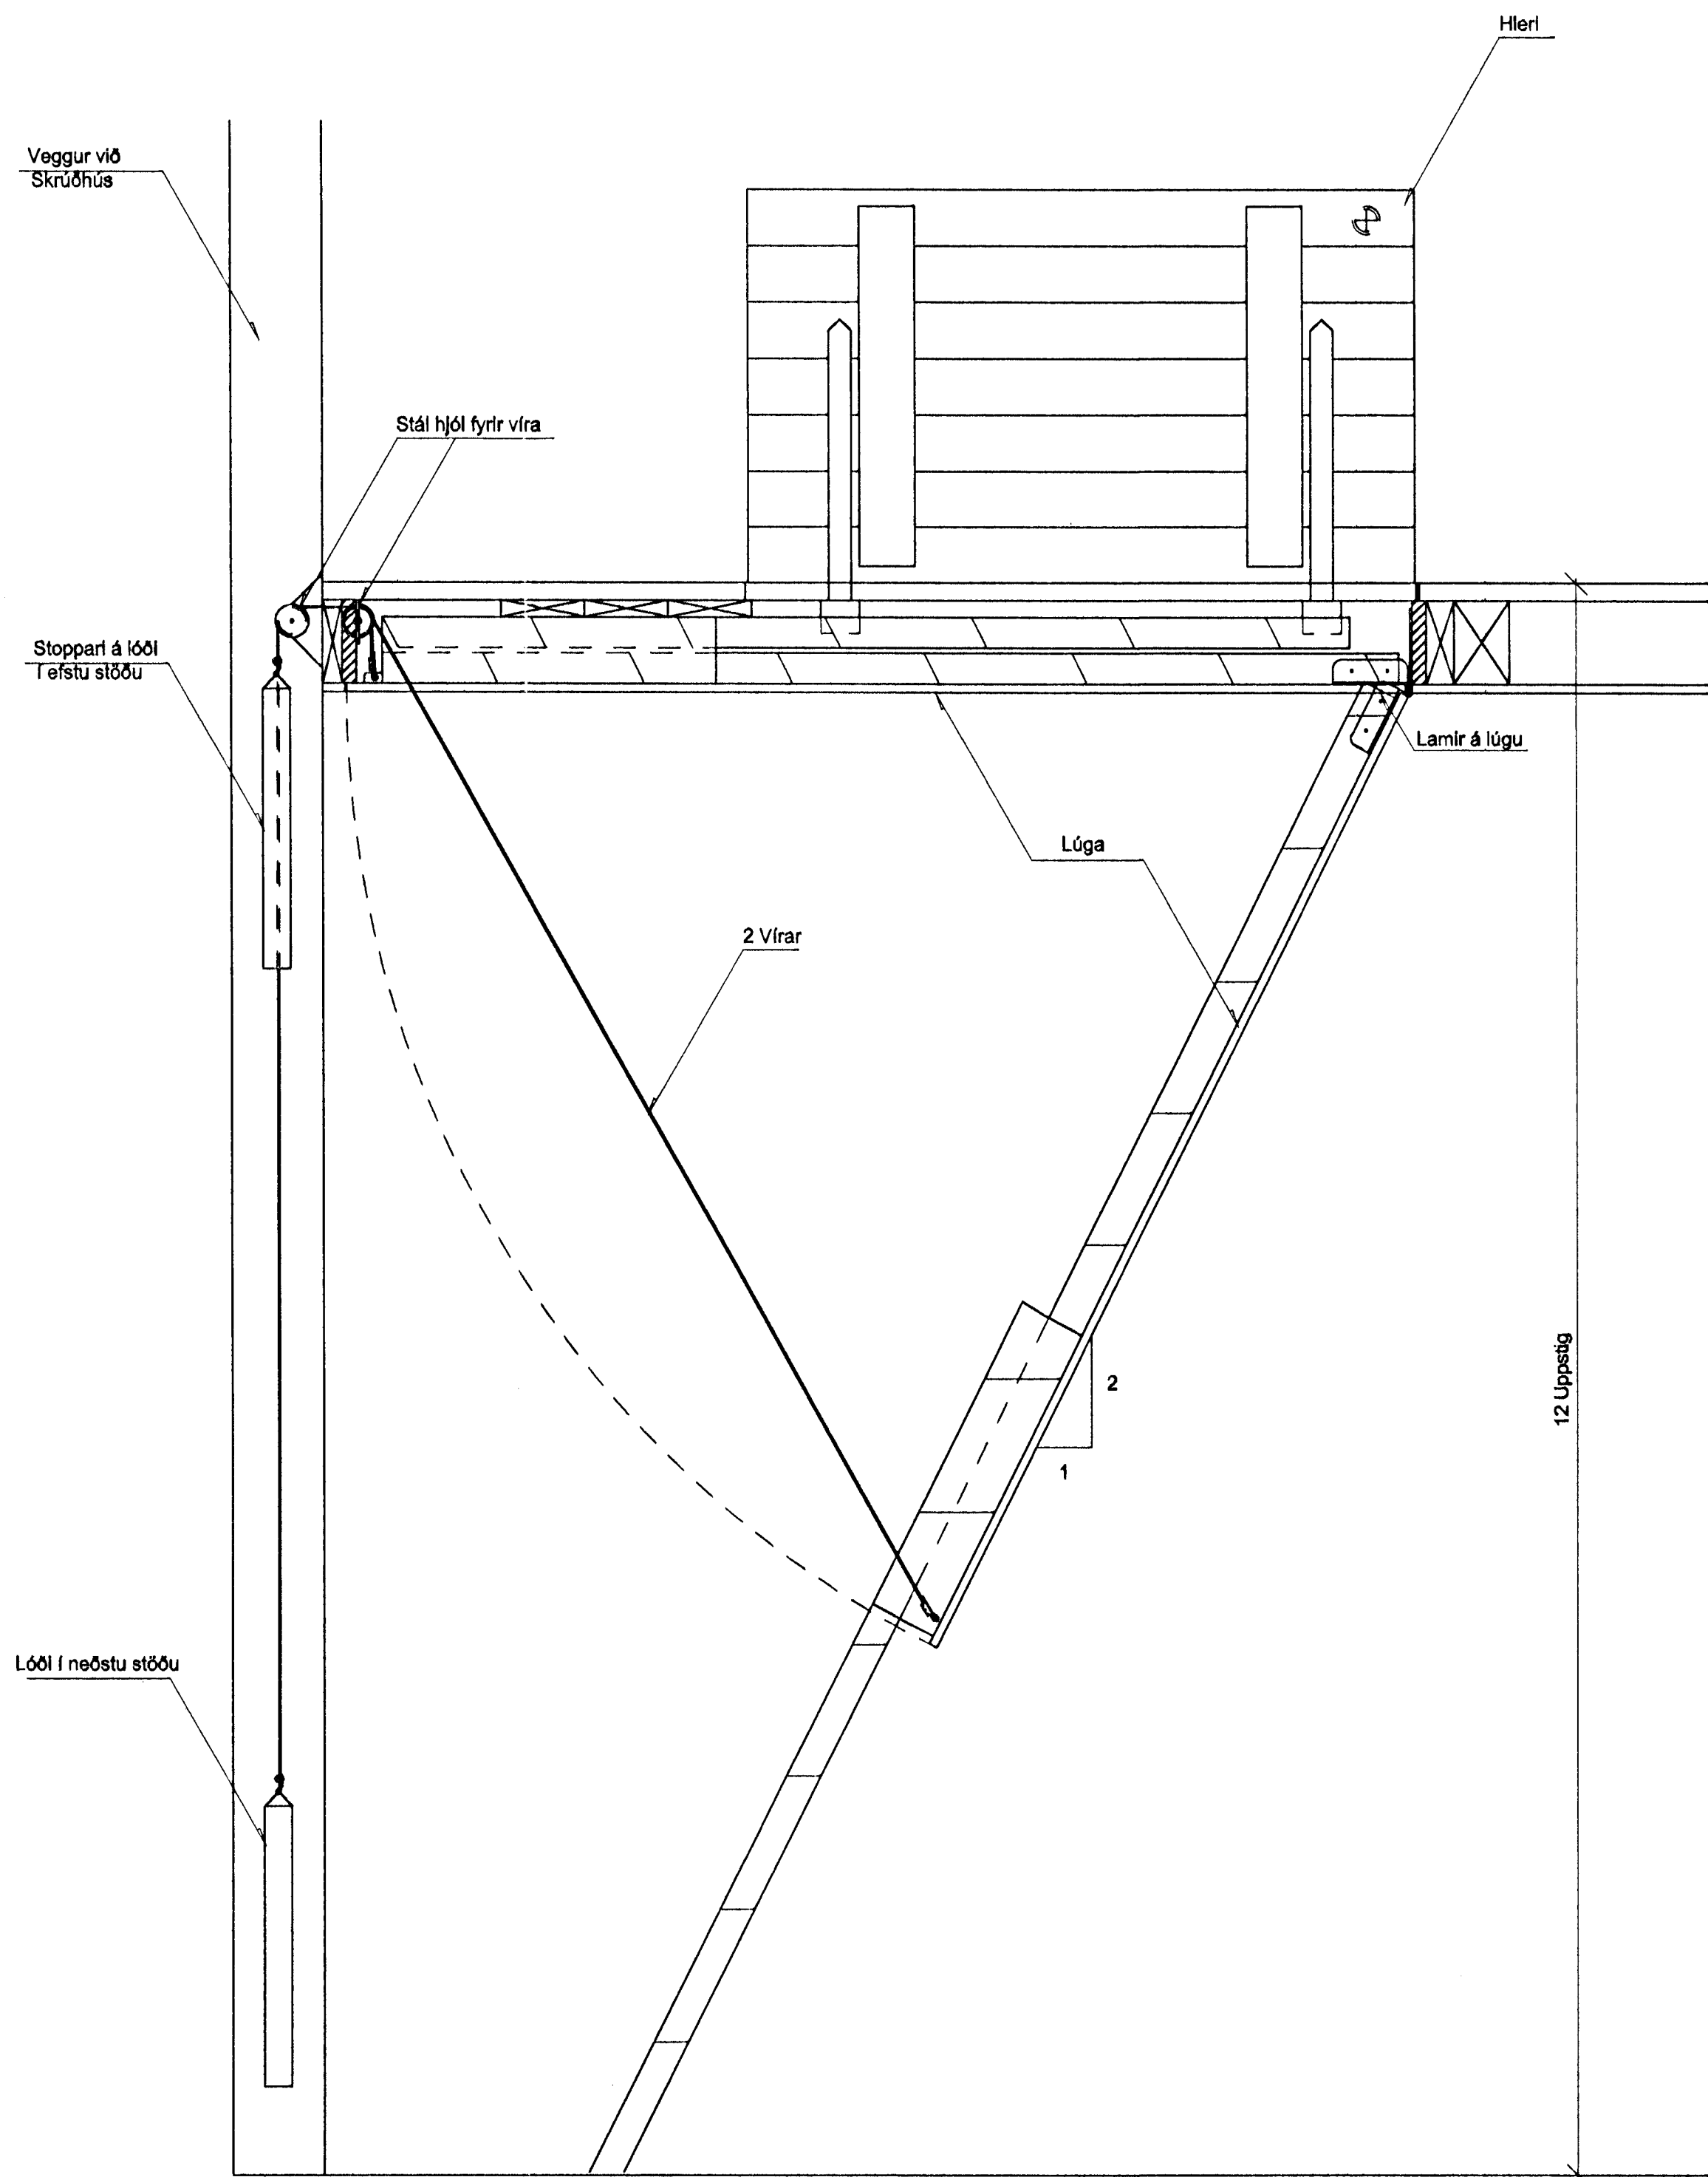

B SNID
02 06 M1:10

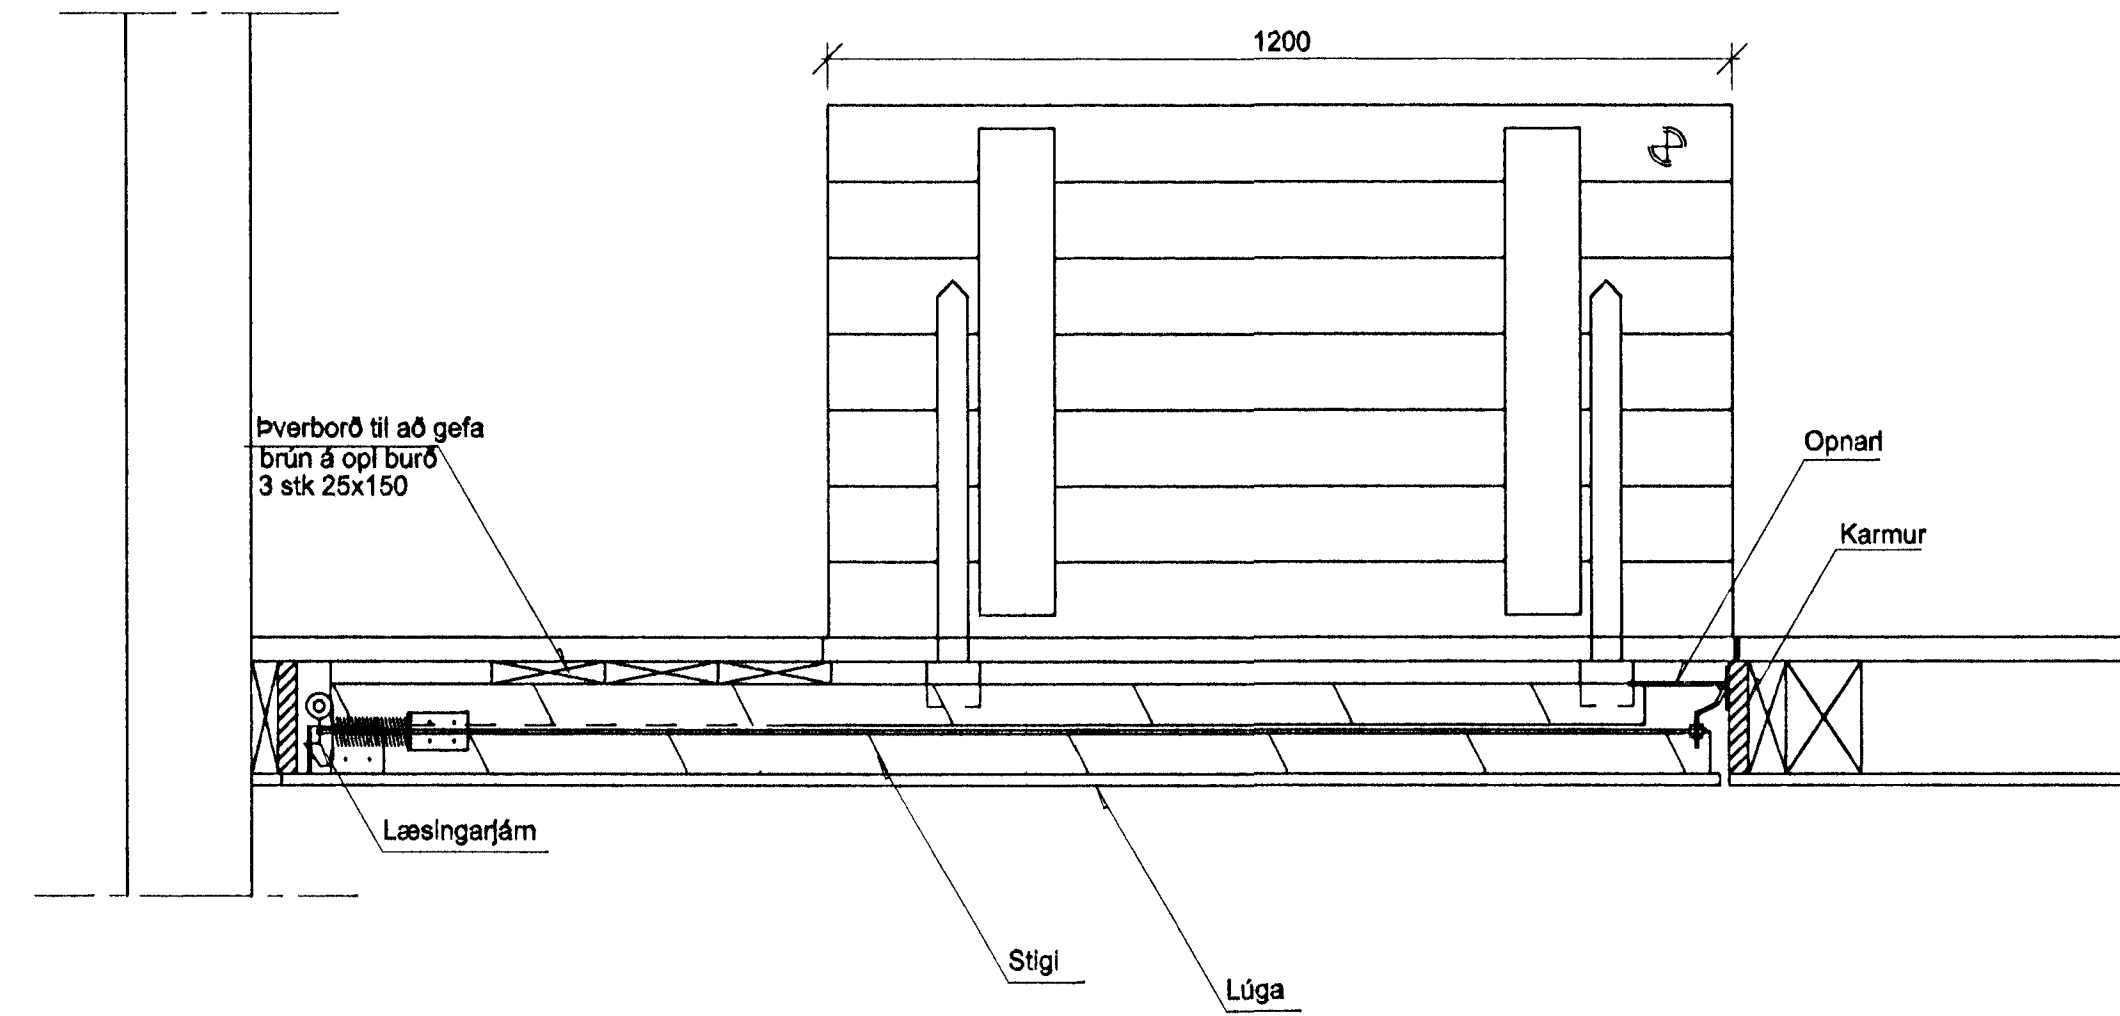

A SNID
06 06 M1:10

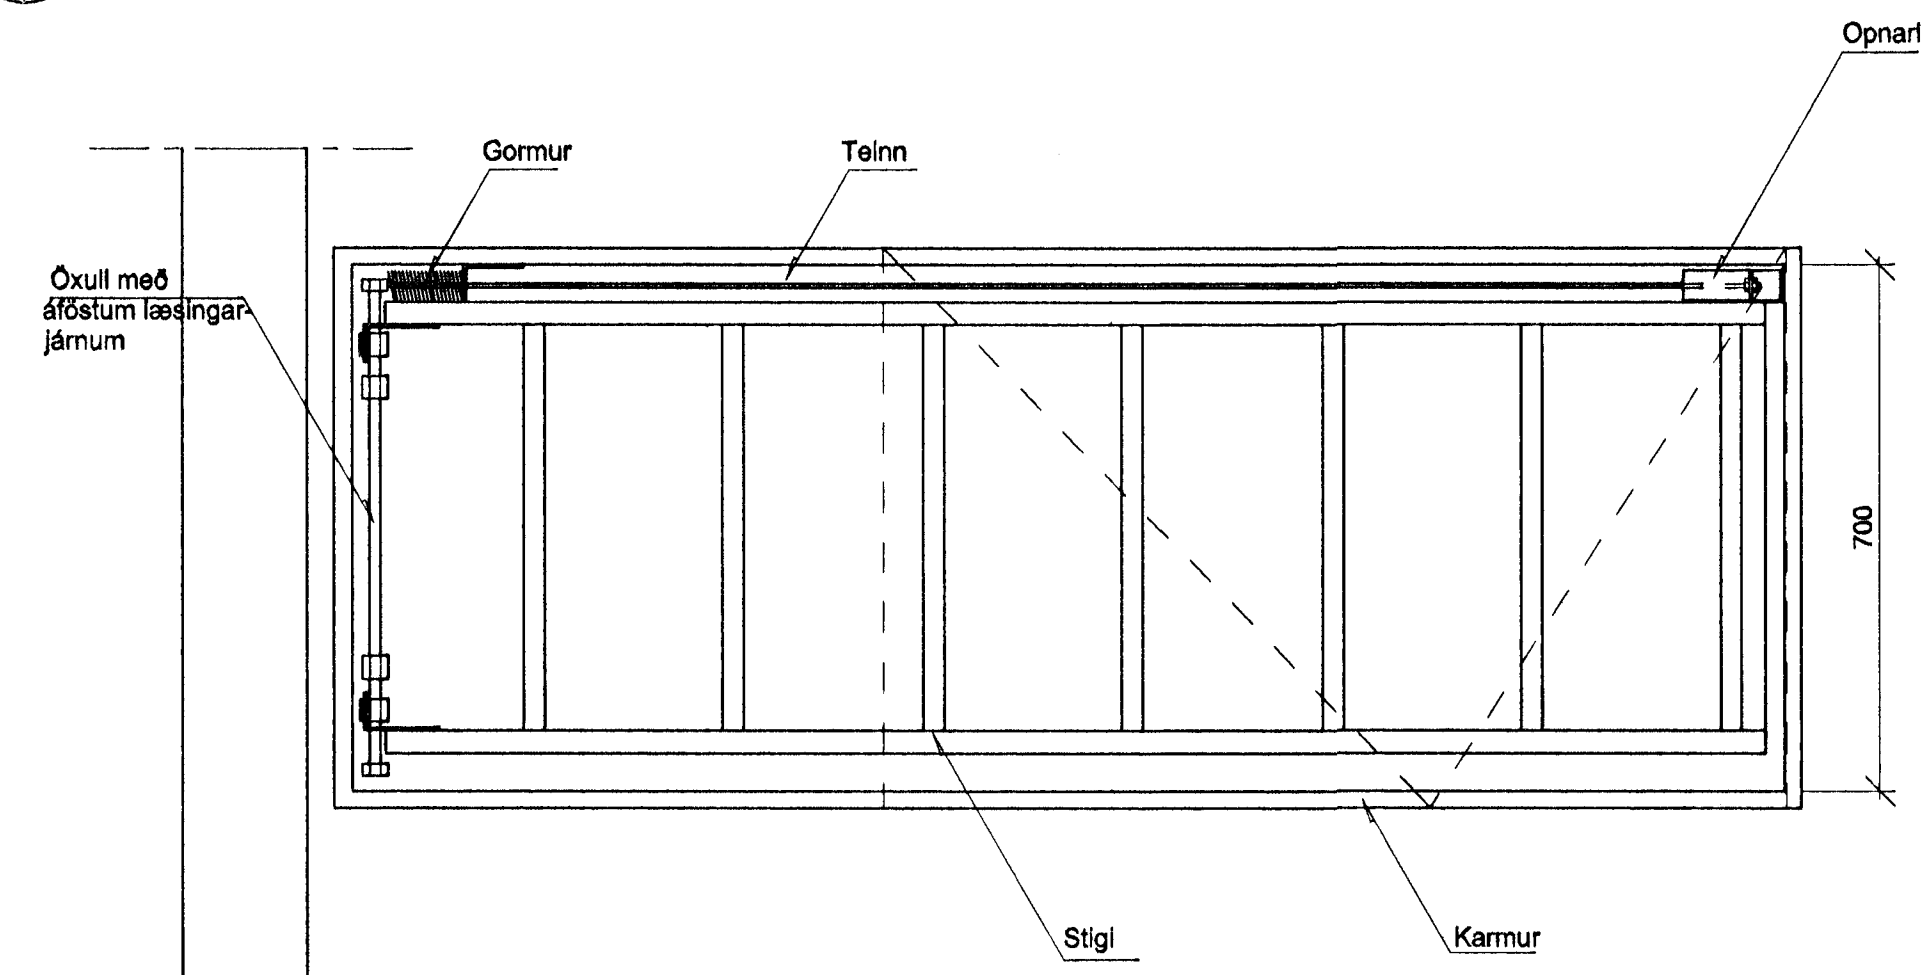

Byggingaútdráttir í Hefningu
Algrætt þetta
03 JUNI 1988
Sigurbjartur Kaldalsson

FRÍKIRKJAN Í HAFNARFIRÐI		TEKNIÐGÆMUR		MELKVARÐI	
BRUNASTIGI		FK-06		A1	
SNID		GRUNNMYND HKY DWG		1:10	
HANNAÐ	17.03.98	HS			
TEIKNAD	17.03.98	HK			
YFIRFARIÐ					
SAMB.	20.8.98 <i>[Signature]</i>				
Línuhönnun hf.		Línuhönnun hf.		Línuhönnun hf.	
verktæðistofa		verktæðistofa		verktæðistofa	
SÍMI 566 0180 FAX 566 0681		SÍMI 566 0180 FAX 566 0681		SÍMI 566 0180 FAX 566 0681	
ÖTÖ	BREYTING	DAGS	NAFN		