

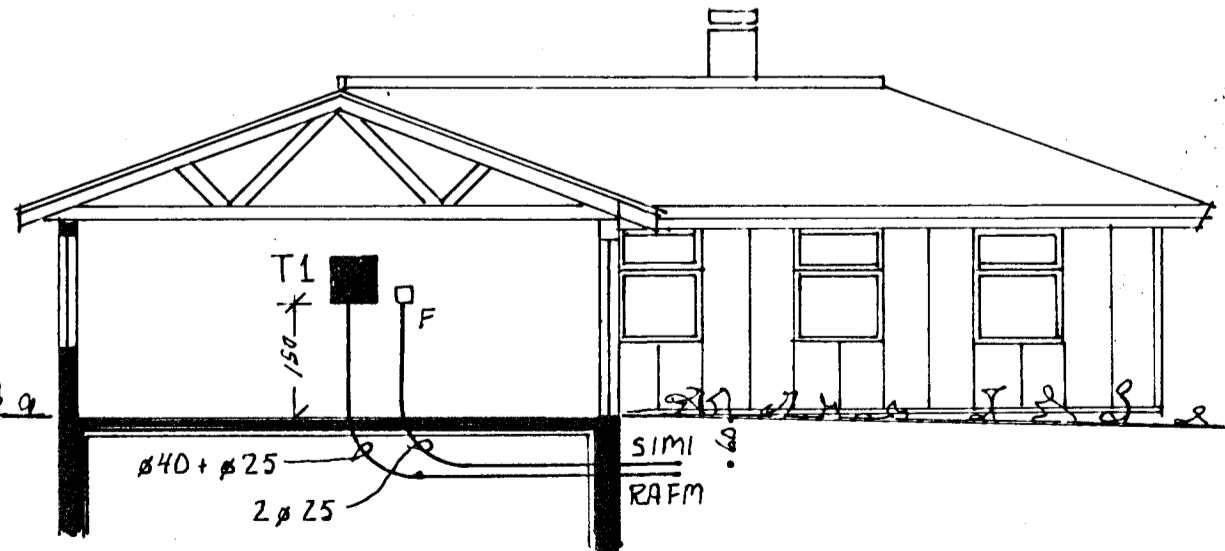


Húsvita nr. 2966 Teikning nr. 2237  
 Samþykkt þ. 22-2 1984  
 f. h. RAÐVEITU HAFNARFIARÐAR  
*Jens Laur Sævar*  
 Eftirlitamaður raflagna

laniðk samþykkt 22.2. 1984  
 f. h. RAÐVEITU HAFNARFIARÐAR  
*Albert Þruistinnsson*

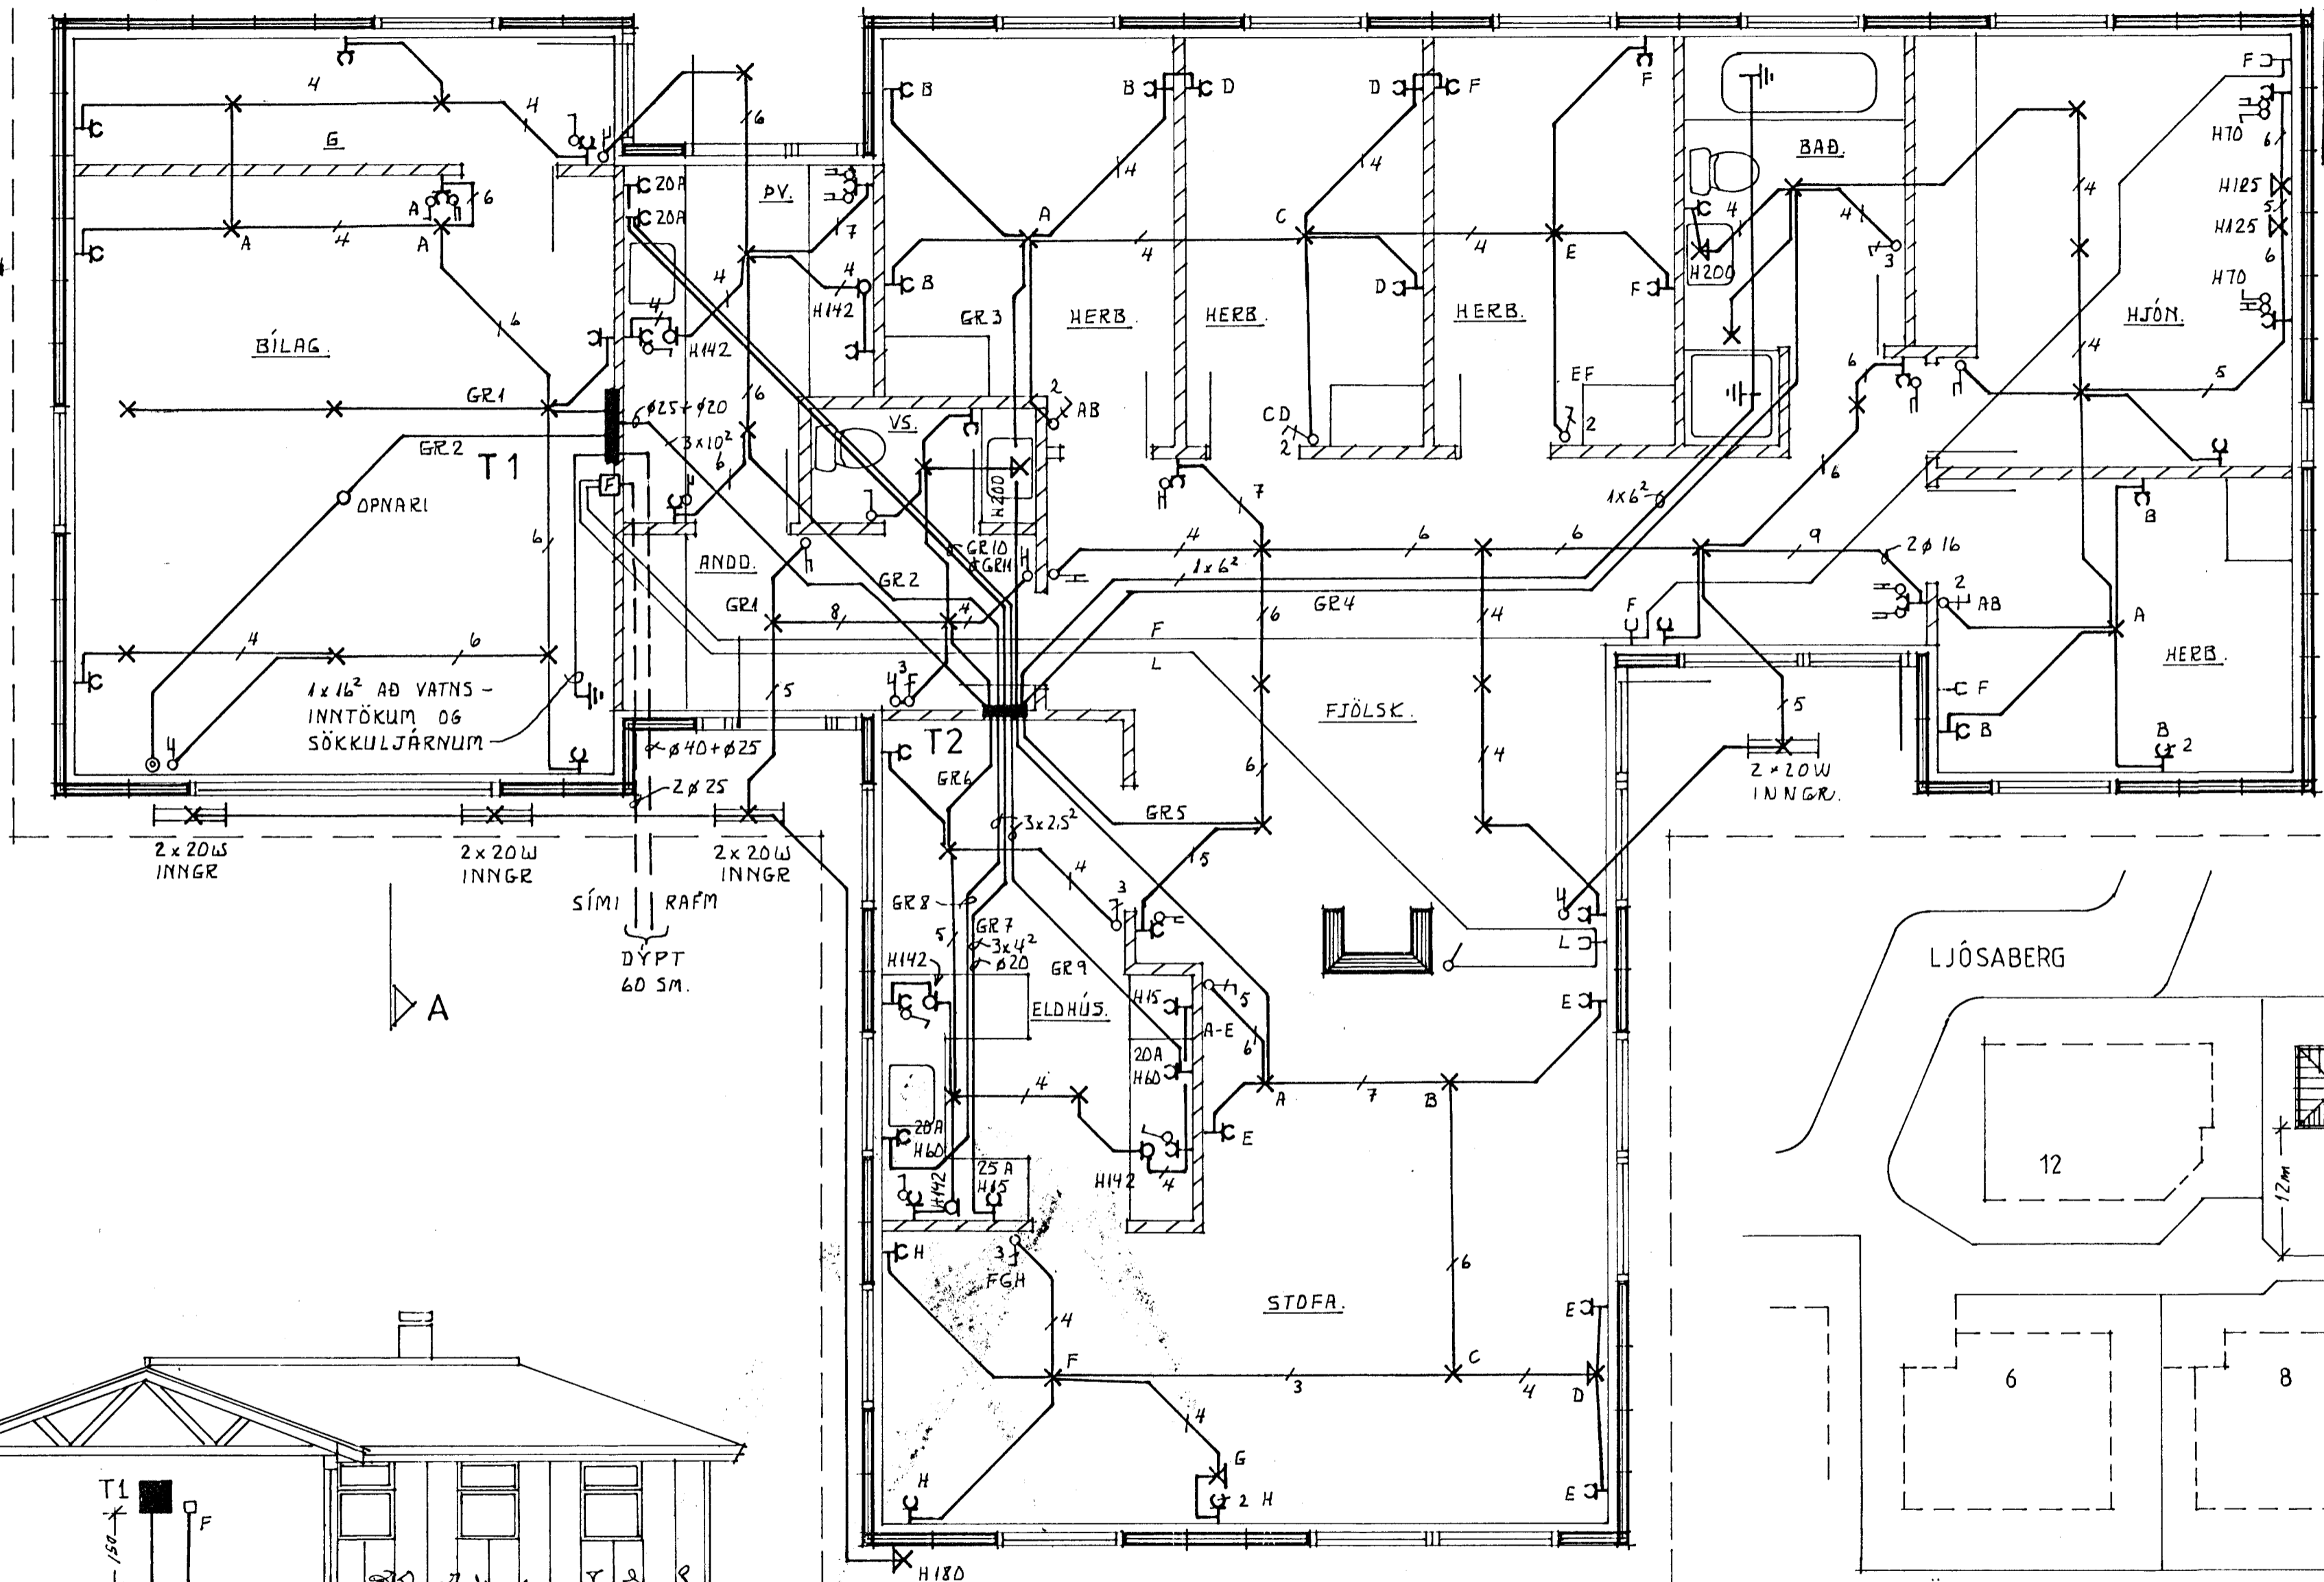

SNEIÐING A 1:100

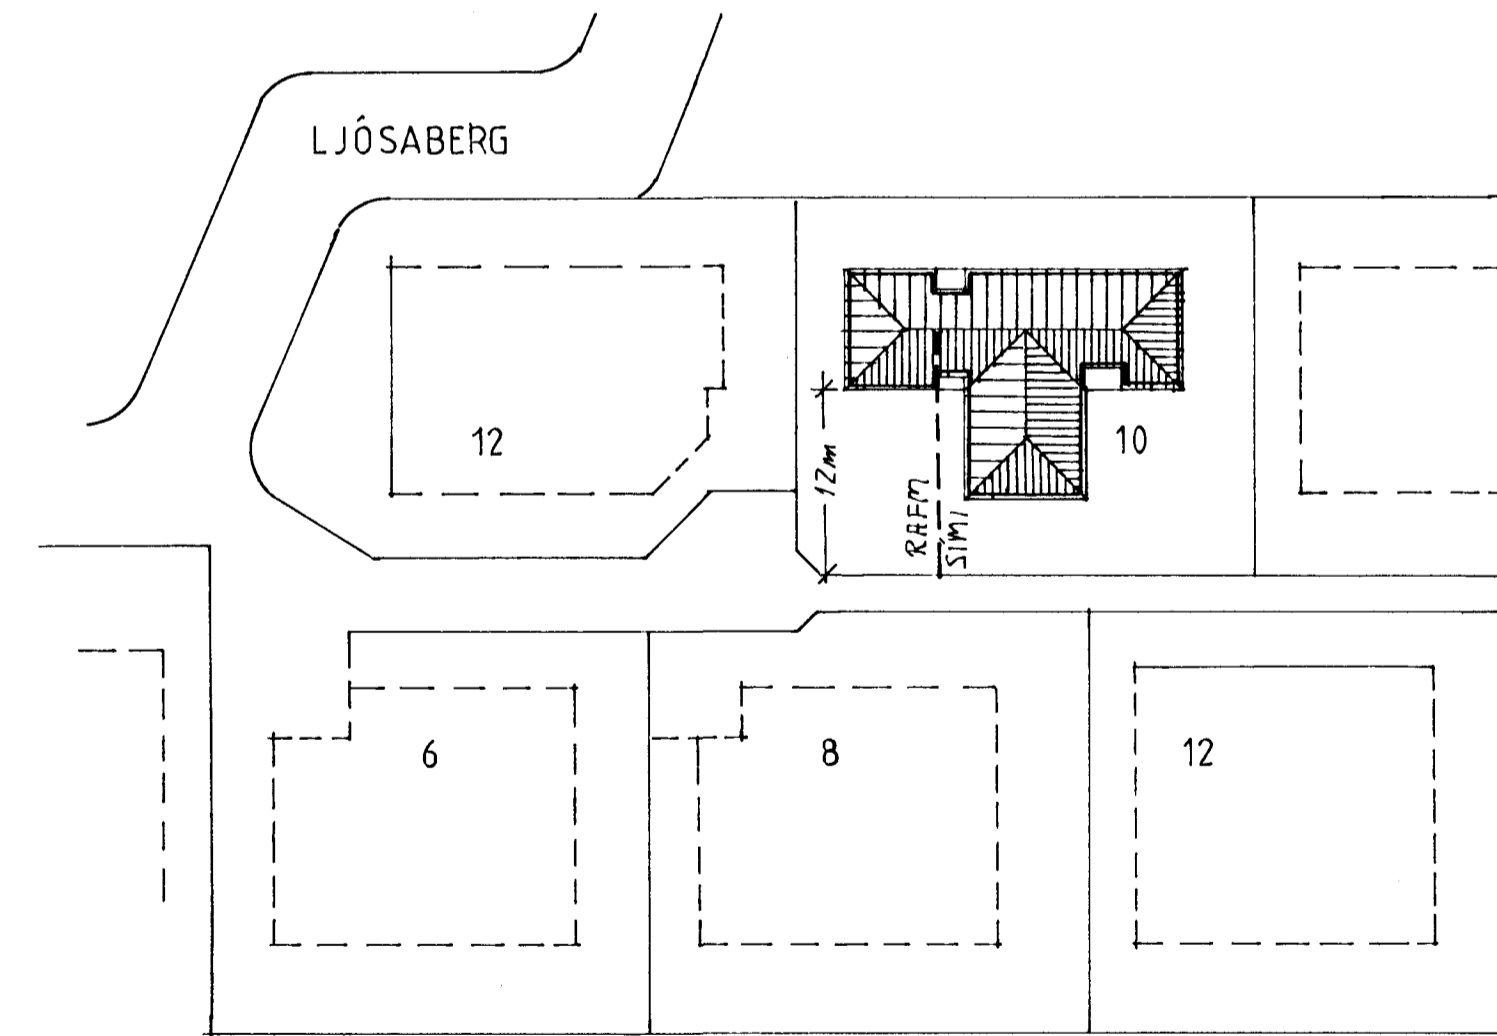

AFSTÖÐUMYND M 1:500

<b>LJÓSTÆKNI</b> Teiknistofa Skúlagötu 63 Reykjavík, sími 14041 Magnús Siguróddsson tæknifræðingur ttfi	LJÓSABERG 10, HAFNARFIÐI.	
	<b>RAFLÖGN</b> GRUNNMYND M 1:100	VERK NR. 735 LT 1128
BLAD 1 AF 2		8.3.10. <i>Abj.</i>

Síminn & Síminn Siguróddsson