
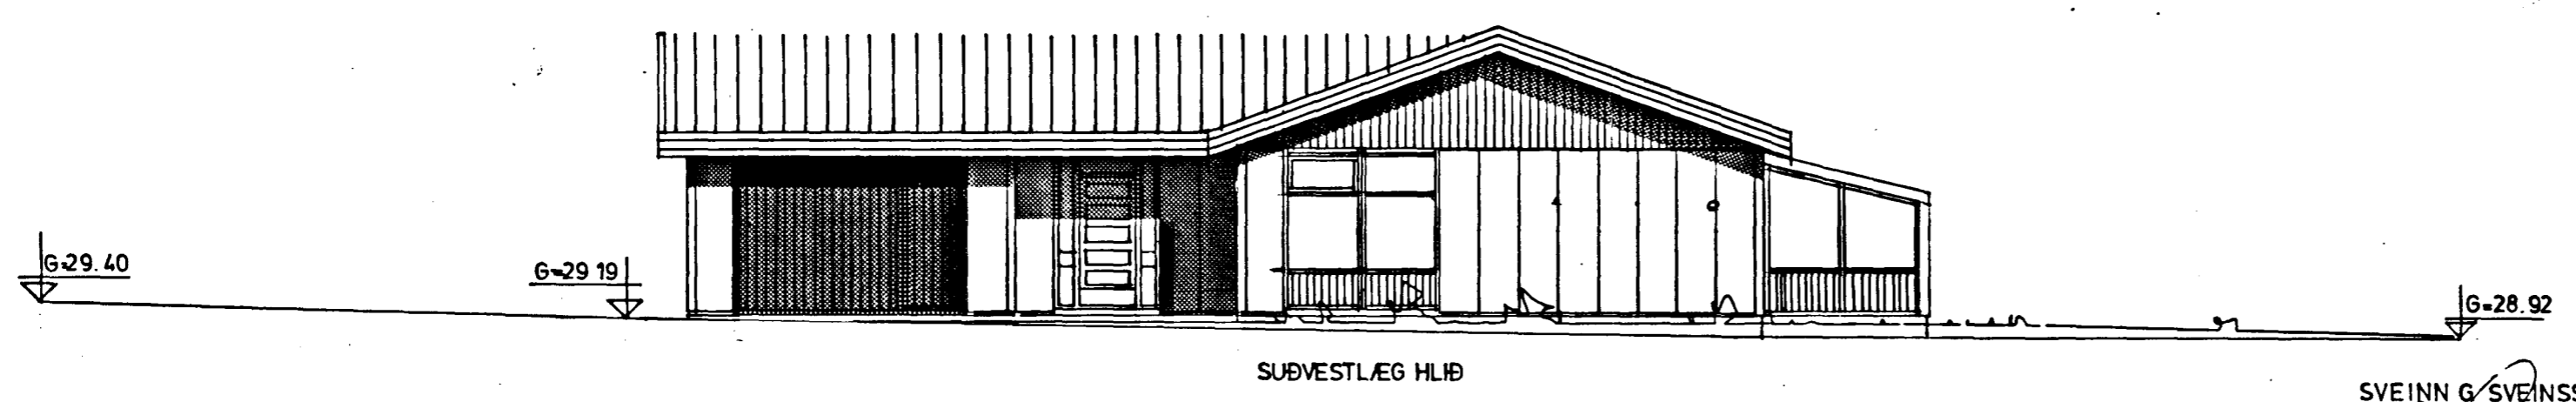
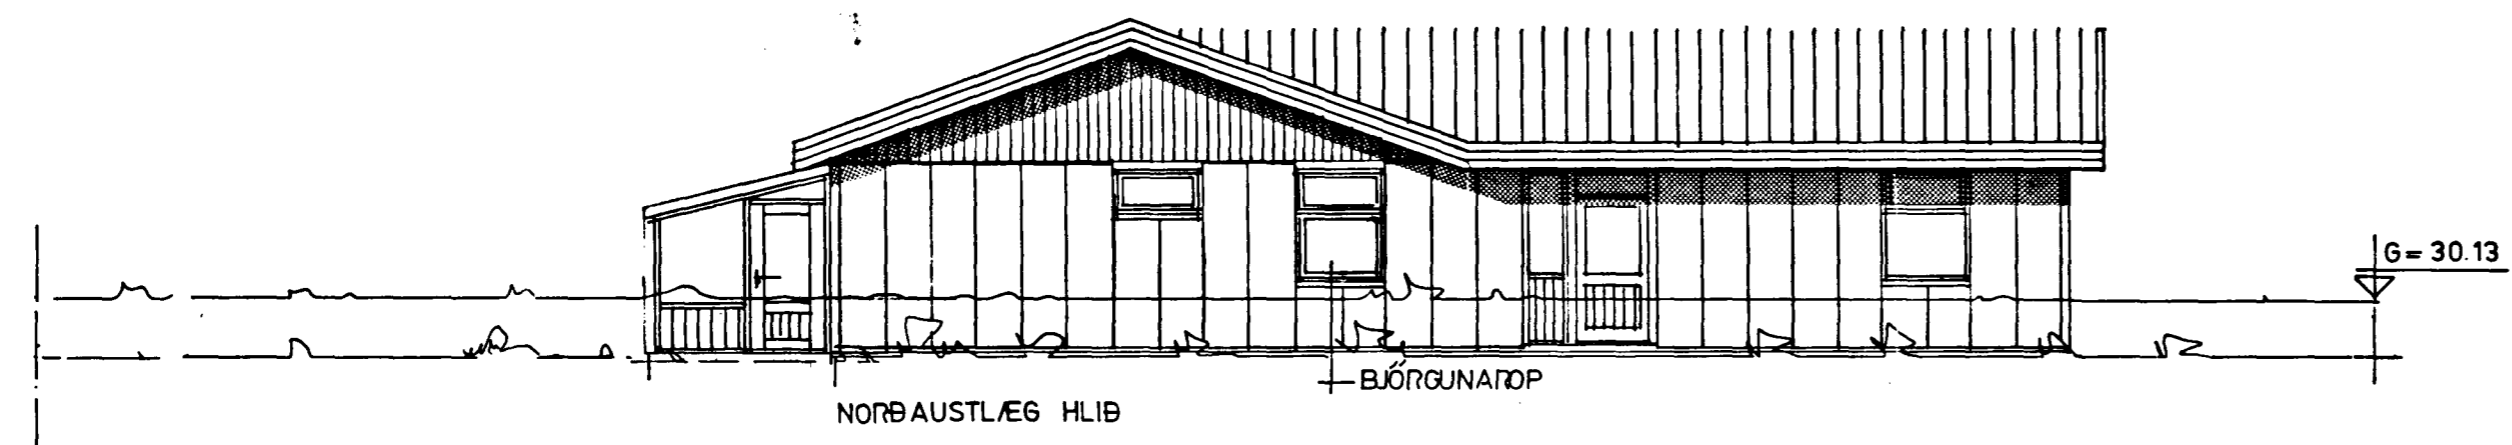


Samþykkt á fundi bygginga-
nefndar þ. 28/7 1988

BYGGINGAFULLTRÚINN
HAFNARFIRÐI

[Signature]

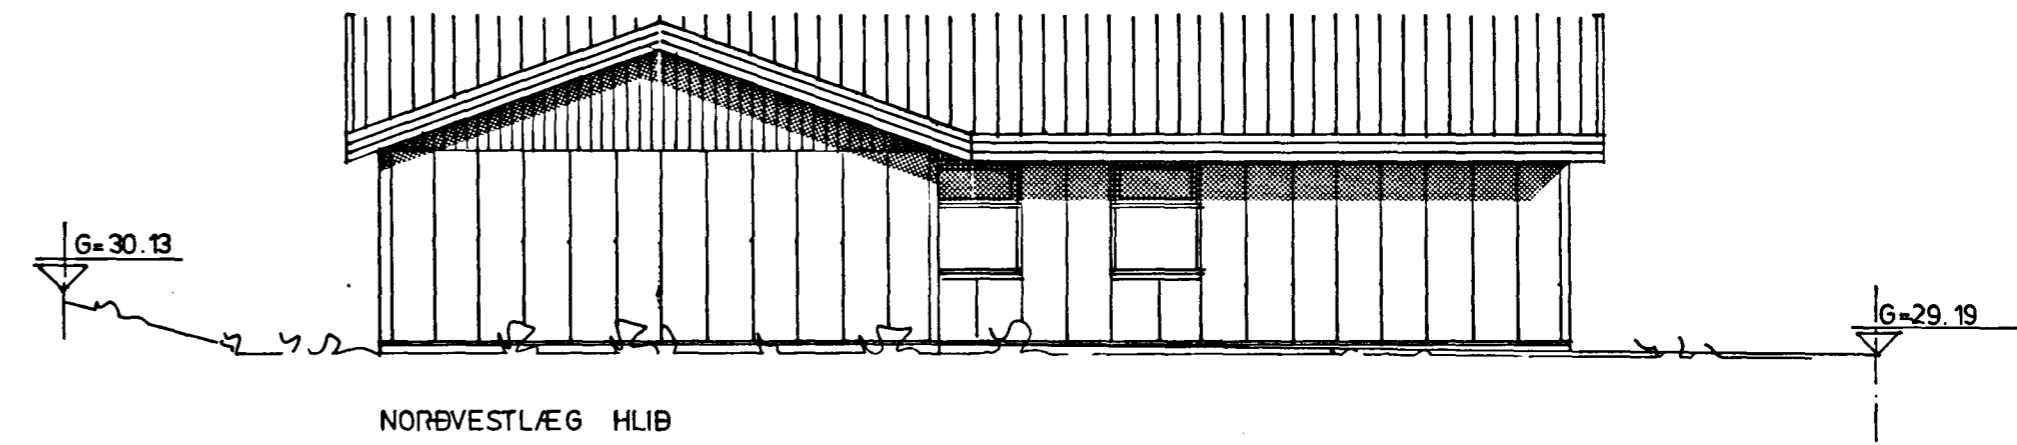

BR. Í JÚNI 88 *[Signature]*

SVEINN G. SVEINSSON		SIGURÐUR SIGURÐSSON		JÓHANNES PÉTURSSON	
RVÍK 1 KÖN, '83	<i>[Signature]</i>	HÚSASMÍÐJAN H		SÚBAVOGI 3-5, RVÍK. Sími 84599	
REIKN.	TEIKN. SS	LJÓSabERG 12		VERK NR.	
YFIRF. SGS JP	MÆLIKV.	HAFNARFIRÐI		S 764	
1: 100	ÚTLIT			TEIKN NR.	
				2	