


LÖSABERG 14 - HAFNARFIRÐI

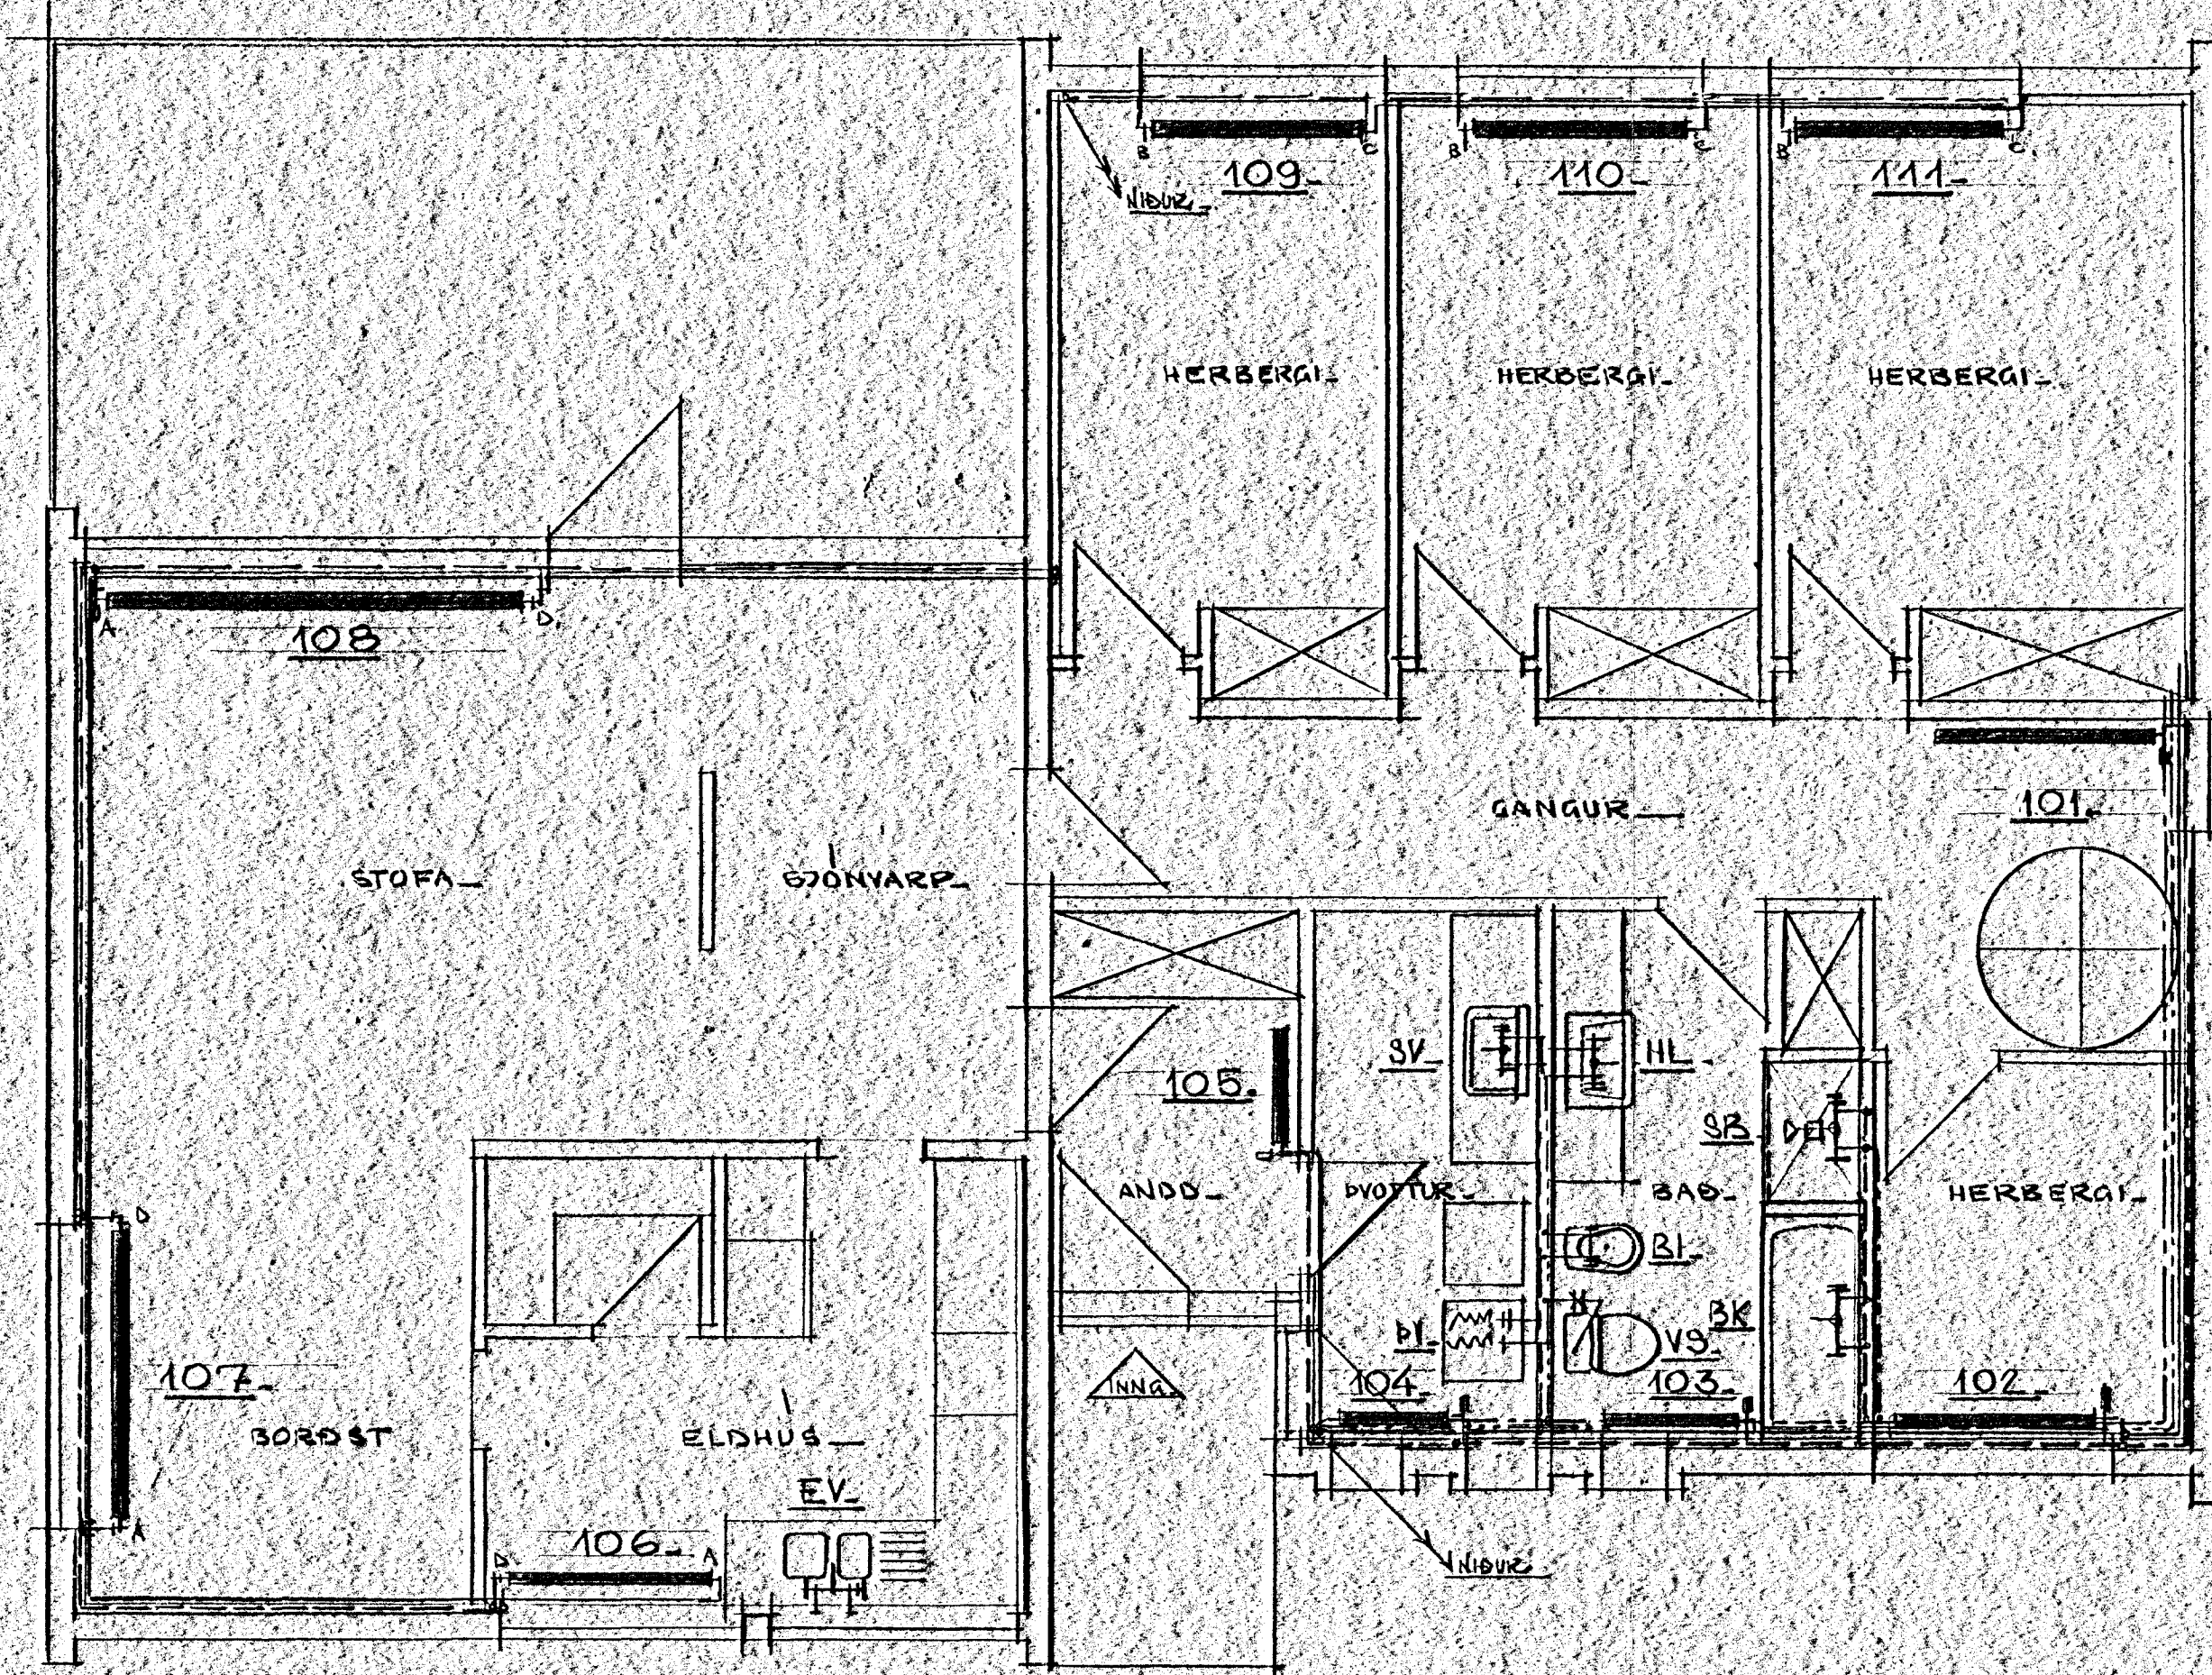

GRUNNMÝNIS 1/2 - HÆÐAR - MK 1:50

07. apríl 1986  
 HAFNARFIRÐI  
 Sigríður Jónsdóttir  
 BYGGINGARLÍFRÁÐGAFI

**STADALHÚS**  
 TEIKNISÓFA STÓMÚLA 31 SÍMI BK141

VERÐI	PAGE	1986	VIÐJAFN
NO. OF NEW/OLD ARCH. PLAN	MRV.	1986	
LÖSABERG 14 HAFNARFIRÐI	IBALDNE	6.05	6.40

Sigríður P. Kristjánsson  
 EIGENDUR, GUÐMUNDSSON, EIGENDUR, KRISTJÁNSON, TTT